



POHLEDY SV, JV - NOVÝ STAV, M 1:150

POHLED JIHOZÁPADNÍ

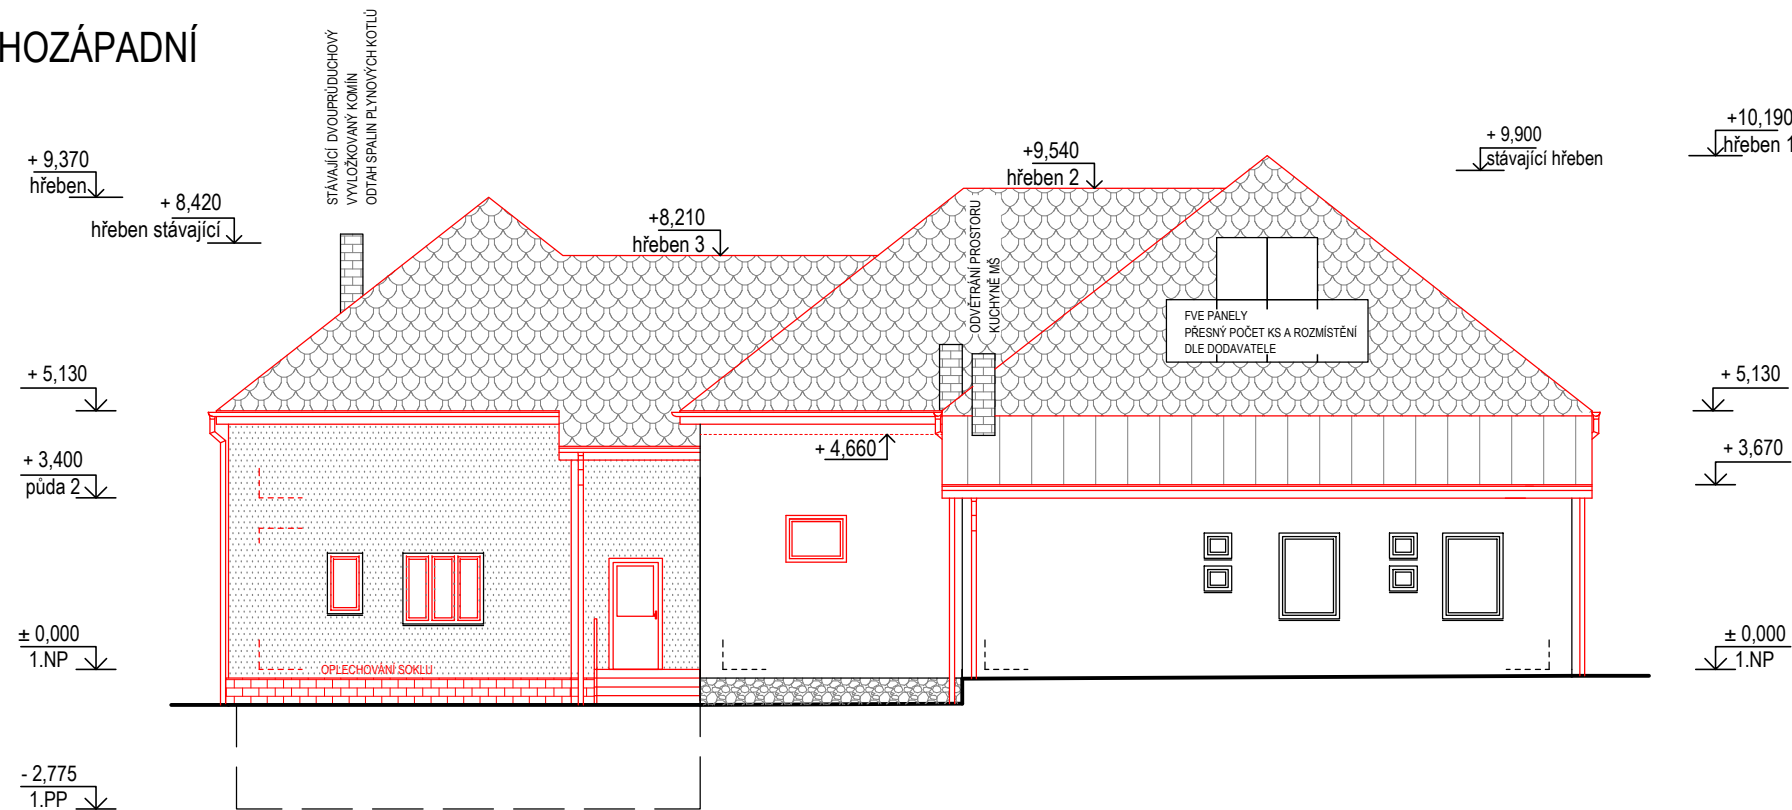

- FASÁDA:**
STÁVAJÍCÍ
- PROBARVENÁ OMÍTKA - BARVA SVĚTLÉ ŠEDÁ
- PILÍŘE - OBKLADOVÉ CIHELNÉ PÁSKY - CIHLOVÉ ČERVENÁ
NOVÁ
- PROBARVENÁ TENKOVRSŤVÁ OMÍTKA - BARVA SVĚTLÉ ŠEDÁ
- PILÍŘE (ZATEPLENÍ ČÁSTI OBJEKTU - ZÁZEMÍ MŠ) - OBKLADOVÉ CIHELNÉ PÁSKY
- SOKL:**
STÁVAJÍCÍ - PŘÍRODNÍ KAMENNÝ OBKLAD, ZAPRAVENÍ, VYSPÁROVÁNÍ
BARVA SVĚTLÉ HNĚDÁ
NOVÝ (ZATEPLENÍ ČÁSTI OBJEKTU - ZÁZEMÍ MŠ) - OBKLADOVÉ CIHELNÉ PÁSKY
- STŘECHA VALBOVÁ, STANOVÁ:**
NOVÁ KERAMICKÁ PÁLENÁ KRYTINA - BOBROVKA
BARVA: CIHLOVÉ ČERVENÁ
- STŘECHA PULTOVÁ - PŘÍSTAVBA MŠ:**
FALCOVANÝ PLECH
BARVA: SVĚTLÉ ŠEDÁ
- KLEMPÍŘSKÉ PRVKY:**
LAKOVANÝ POZINKOVANÝ PLECH
BARVA: HNĚDÁ
- OKNA:**
STÁVAJÍCÍ - PLASTOVÁ, BARVA BÍLÁ
NOVÁ - PLASTOVÁ, BARVA BÍLÁ
NOVÁ SKLEPNÍ - OCELOVÁ, BARVA HNĚDÁ
- DVĚŘE:**
STÁVAJÍCÍ - PLASTOVÁ, BARVA BÍLÁ
NOVÁ - PLASTOVÁ, BARVA BÍLÁ
- PARAPETY:**
STÁVAJÍCÍ - LAKOVANÝ HLINÍK, BARVA BÍLÁ
NOVÝ - LAKOVANÝ HLINÍK, BARVA BÍLÁ
- SCHODIŠTĚ**
OBKLAD TERACOVOU DLAŽBOU
- KOMINOVÁ TĚLESO:**
STÁVAJÍCÍ CIHLOVÁ, BARVA BÍLÁ / CIHLOVÁ
- STŘEŠNÍ ŘÍMSY**
PODBÍTÍ - PROBARVENÁ TENKOVRSŤVÁ OMÍTKA
BARVA SVĚTLÉ ŠEDÁ

POHLED SEVEROZÁPADNÍ

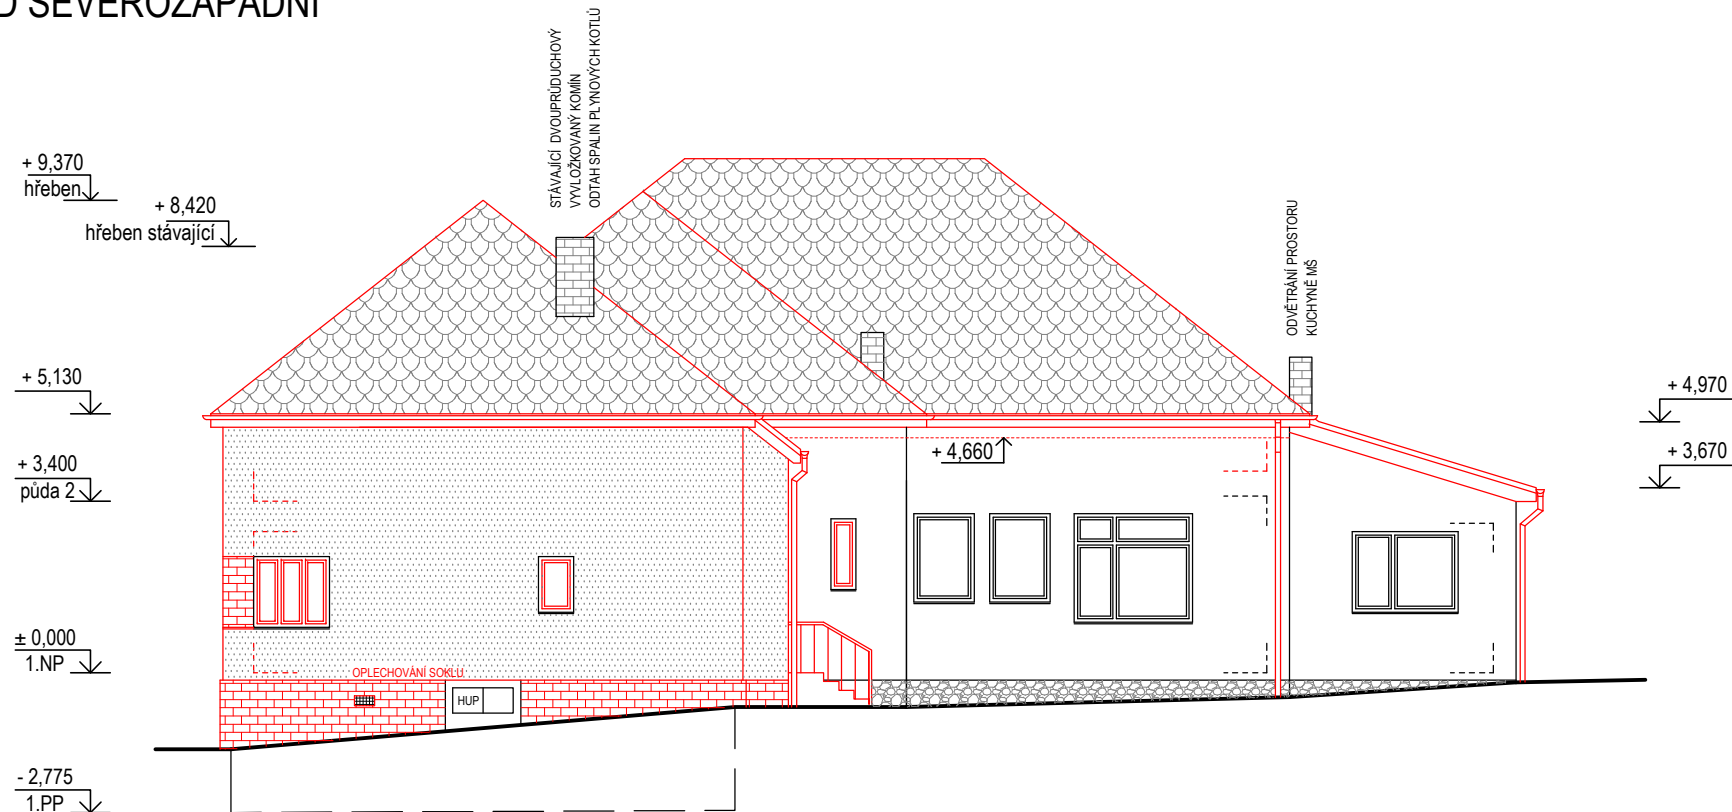

±0,000 = 384,69 m n. m.		Souřadnicový systém JTSK / Výškový systém B.p.v.			
-------------------------	--	--	--	---	--

TENTO VÝKRES POUŽÍVÁ OCHRANY DLE ZÁKONA Č.121/2000 SB. (AUTORSKÝ ZÁKON). ORIGINÁL TOHOTO VÝKRESU A NÁVRH ŘEŠENÍ JE MAJETKEM AUTORA. BEZ SOUHLASU AUTORA NENÍ MOŽNÉ TUTO DOKUMENTACI KOPIŘOVAT A ANI NIJAK VEŘEJNĚ ROZŠÍŘOVAT. TENTO VÝKRES A CELÁ DOKUMENTACE STAVBY JE VYHOTOVENA PRO ÚČELY ZÍSKÁNÍ STAVEBNÍHO POVOLENÍ A NENAHRAŽUJE PROVÁDĚCÍ DOKUMENTACI STAVBY!