


VYTÁPĚNÍ ZÁZEMÍ MŠ - NOVÝ STAV, M 1:75

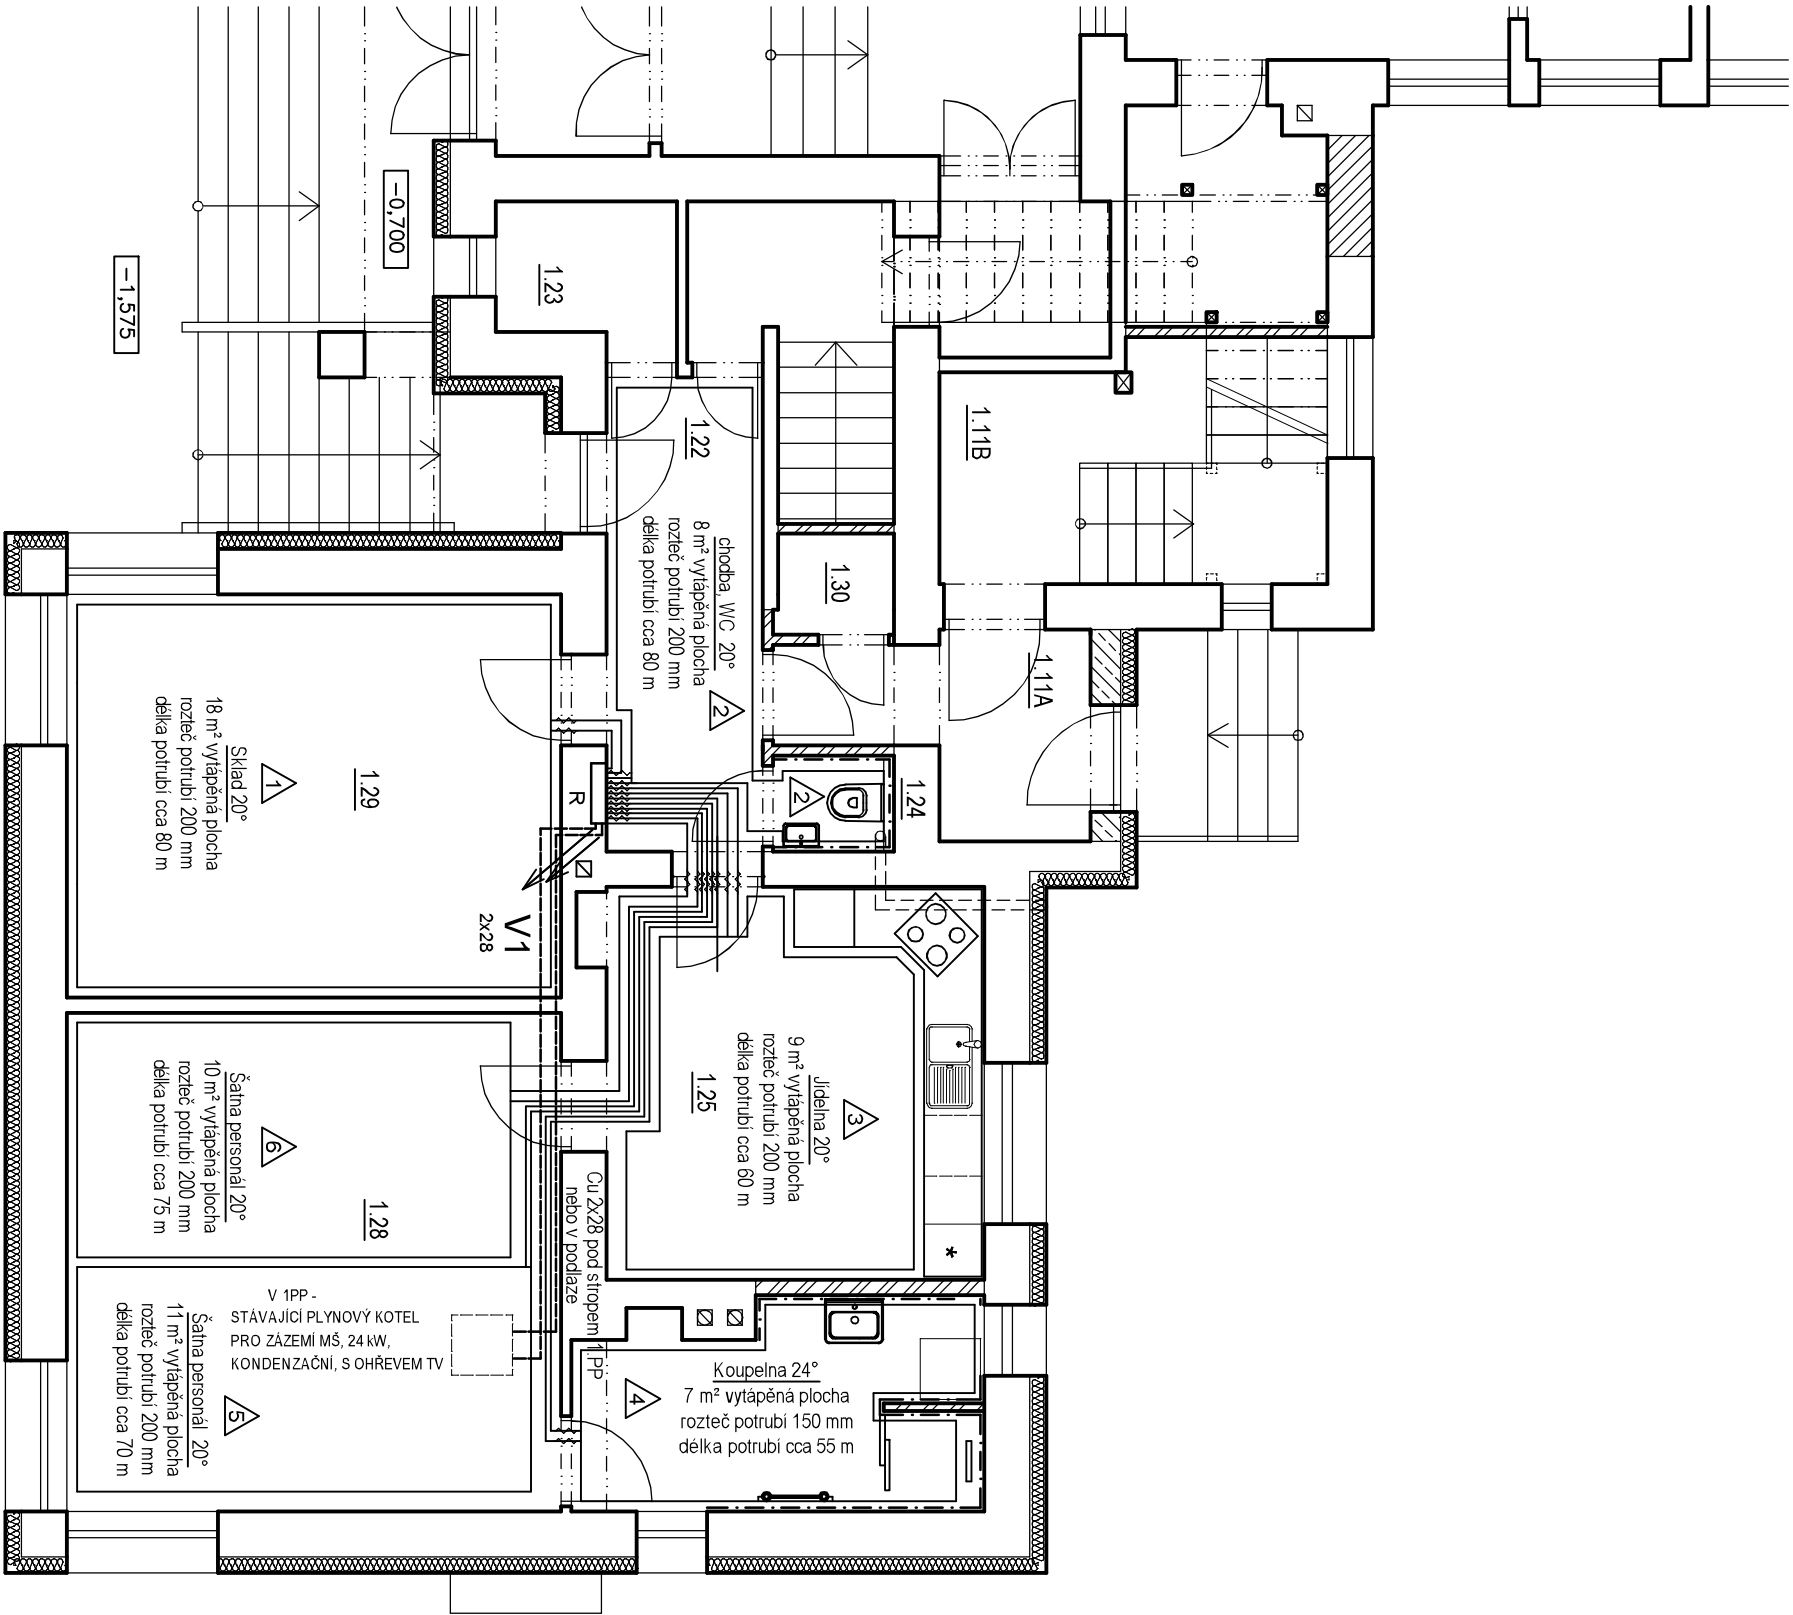

LEGENDA MÍSTNOSTÍ 1.NP					
Č.M.	NÁZEV MÍSTNOSTI	PLOCHA [m ²]	PODLAHA	STĚNY	STROP
ZÁZEMÍ MŠ					
1.11A	VEDELEJŠÍ VSTUP	5,2	KERAMICKÁ DLAŽBA	OMÍTKA + SOKL	SDK PODHLED, S.V. 2800mm
1.11B	SCHODIŠTĚ	8,8	KERAMICKÁ DLAŽBA	OMÍTKA + SOKL	SDK PODHLED, S.V. 2800mm
1.22	CHODBA	7,3	KERAMICKÁ DLAŽBA	OMÍTKA + SOKL	SDK PODHLED, S.V. 2800mm
1.23	KOMORA / TECHNOLOGIE FVE	2,6	VINYL	MALBA + LIŠTA	SDK PODHLED, S.V. 2800mm
1.24	WC	1,1	KERAMICKÁ DLAŽBA	KERAMICKÝ OBKLAD	SDK PODHLED, S.V. 2800mm
1.25	JIDELNA	14,6	VINYL	MALBA + LIŠTA	SDK PODHLED, S.V. 2800mm
1.26	neobsazeno				
1.27	KOUPELNA	8,0	KERAMICKÁ DLAŽBA	KERAMICKÝ OBKLAD	SDK PODHLED, S.V. 2800mm
1.28	ŠATNA PERSONÁL	24,3	VINYL	MALBA + LIŠTA	SDK PODHLED, S.V. 2800mm
1.29	SKLAD	19,6	VINYL	MALBA + LIŠTA	SDK PODHLED, S.V. 2800mm
1.30	KOMORA	1,1	VINYL	MALBA + LIŠTA	SDK PODHLED, S.V. 2800mm
CELKOVÁ PLOCHA m ²		91,50			

△ - JEDNOTLIVÉ OKRUHY PODLAHOVÉHO TOPENÍ
—●— TOPNÉ TĚLESO DO KOUPELNY (ŽEBŘÍK) 620/1690 MM, KOMBINOVANÝ S EL. TĚLESEM

—●— PŘÍVODNÍ POTRUBÍ PODLAHOVÉHO TOPENÍ
—●— VRATNÉ POTRUBÍ PODLAHOVÉHO TOPENÍ

R - ROZDĚLOVAČ PODLAHOVÉHO TOPENÍ REHAU HKV-D-6 OKRUHŮ (VČETNĚ SKŘÍNĚ DO STĚNY)

ROZDĚLOVAČE JSOU NAPOJENY PRIMÁRNĚ NA AKUMULAČNÍ NADŘ UMIŠTĚNOU V TECHNICKÉ MÍSTNOSTI. AKUMULAČNÍ NADŘEŽ BUDE KOMBINOVANÁ PRO OTOPNOU SOUSTAVU A OHŘEV TV.
PO DOKONČENÍ BUDE PROVEDENA TLAKOVÁ ZKOUŠKA A VYHOVEN PROTOKOL.
POTRUBÍ PODLAHOVÉHO TOPENÍ BUDE Z TRUB NAPŘ. REHAU PE-XA S 17X2 MM, PŘEDPOKLADANÝ TEPLOTNÍ SPAD 40/30°C (MAX 50/40°C).
POTRUBÍ BUDE POKLADANO SPIRÁLOVITÝM ZPŮSOBEM, PŘÍVODNÍ SMÁČKA BUDE VŽDY PROVEDENA PO OBVODU DANÉHO OKRUHU, ZAJÍMENA PAK U VNĚJŠÍCH OCHLAZOVANÝCH STĚN. PŘI VSTUPU A VYSTUPU Z ROZDĚLOVAČE A VE DVĚRNÍCH OTVORECH BUDE POTRUBÍ OPATŘENO BANDAŽÍ KVŮLI PŘÍPADNĚ DILATACI
HLAVNÍM ZDROJEM VYTÁPĚNÍ JE STAVAJÍCÍ PLYNOVÝ KONDENZAČNÍ KOTEL S OHŘEVEM TVU, KTERÝ JE UMIŠTĚNÝ V 1.PP VČETNĚ VEŠKERÉHO PŘÍSLUŠENSTVÍ (OBĚHOVÉ ČERPADLO, EXPAZNÍ NADoba, AKUMULAČNÍ NADŘEŽ APOD.)
VYTÁPĚNÍ BUDE OVLADÁNO MASTĚNNÝM TĚRMOSTATEM NAPŘ. SIEMENS RDD410

Te = -12°C

±0,000 = 384,69 m n. m. Souřadnicový systém JTSK / Výškový systém B.p.v.

Zodpovědný projektant :	Vypracovala :	Kontrovala :
Ing. Zdeňka Fiedlerová	Ing. Pavlína Mlišíšková	Ing. Zdeňka Fiedlerová

Projektant : Ing. arch. Klára Lukešová, Sychovln 90, 679 72 Kunštát

Investor :	Stupeň dokumentace :	DZS
Obec Býkovice č.p. 34, 679 71 Býkovice		

Akte :	Datum :	11/2023	Číslo paré :
Stavební úpravy MŠ - Býkovice, č.p.59	Měřítko :	1:75	
na p.č. 546 a p.č. 547/1, k.ú. Býkovice [616524], okres Blansko	Formát :	A3	

část : D.1.4. Technika prostředí staveb	Číslo výkresu :	1	D.1.4.b
VYTÁPĚNÍ ZÁZEMÍ MŠ - NOVÝ STAV			

TENTO VÝKRES POUŽÍVÁ OCHRANÝ DLE ZÁKONA Č.121/2000 SB. (AUTORSKÝ ZÁKON). ORIGINAL TOHOTO VÝKRESU A NAVRH ŘEŠENÍ JE MAJETKEM AUTORA. BEZ SOUHLASU AUTORA NENÍ MOŽNÉ TUTO DOKUMENTACI KOPIROVAT A ANI NIJAK VĚŘEJNĚ ROZŠÍŘOVAT. TENTO VÝKRES A CELÁ DOKUMENTACE STAVBY JE VYHOVENA PRO ÚČELY ZISVÁNÍ STAVBY A JEJÍHO POUŽITÍ A NEMÁ PRAVNÍ ZÁKONNOSTI. TENTO VÝKRES A CELÁ DOKUMENTACE STAVBY JE VYHOVENA PRO ÚČELY ZISVÁNÍ STAVBY A JEJÍHO POUŽITÍ A NEMÁ PRAVNÍ ZÁKONNOSTI.