


LEGENDA MÍSTNOSTÍ:

OZN.	NÁZEV MÍSTNOSTI	PLŮCHA [m ²]
001	SCHODIŠTĚ	13,7
002	SKLAD	2,2
003	SKLEP	12,5
004	CHODBA	4,6
005	TECHNICKÁ MÍSTNOST	16,5
006	KOLA, KOČÁRKY	14,4

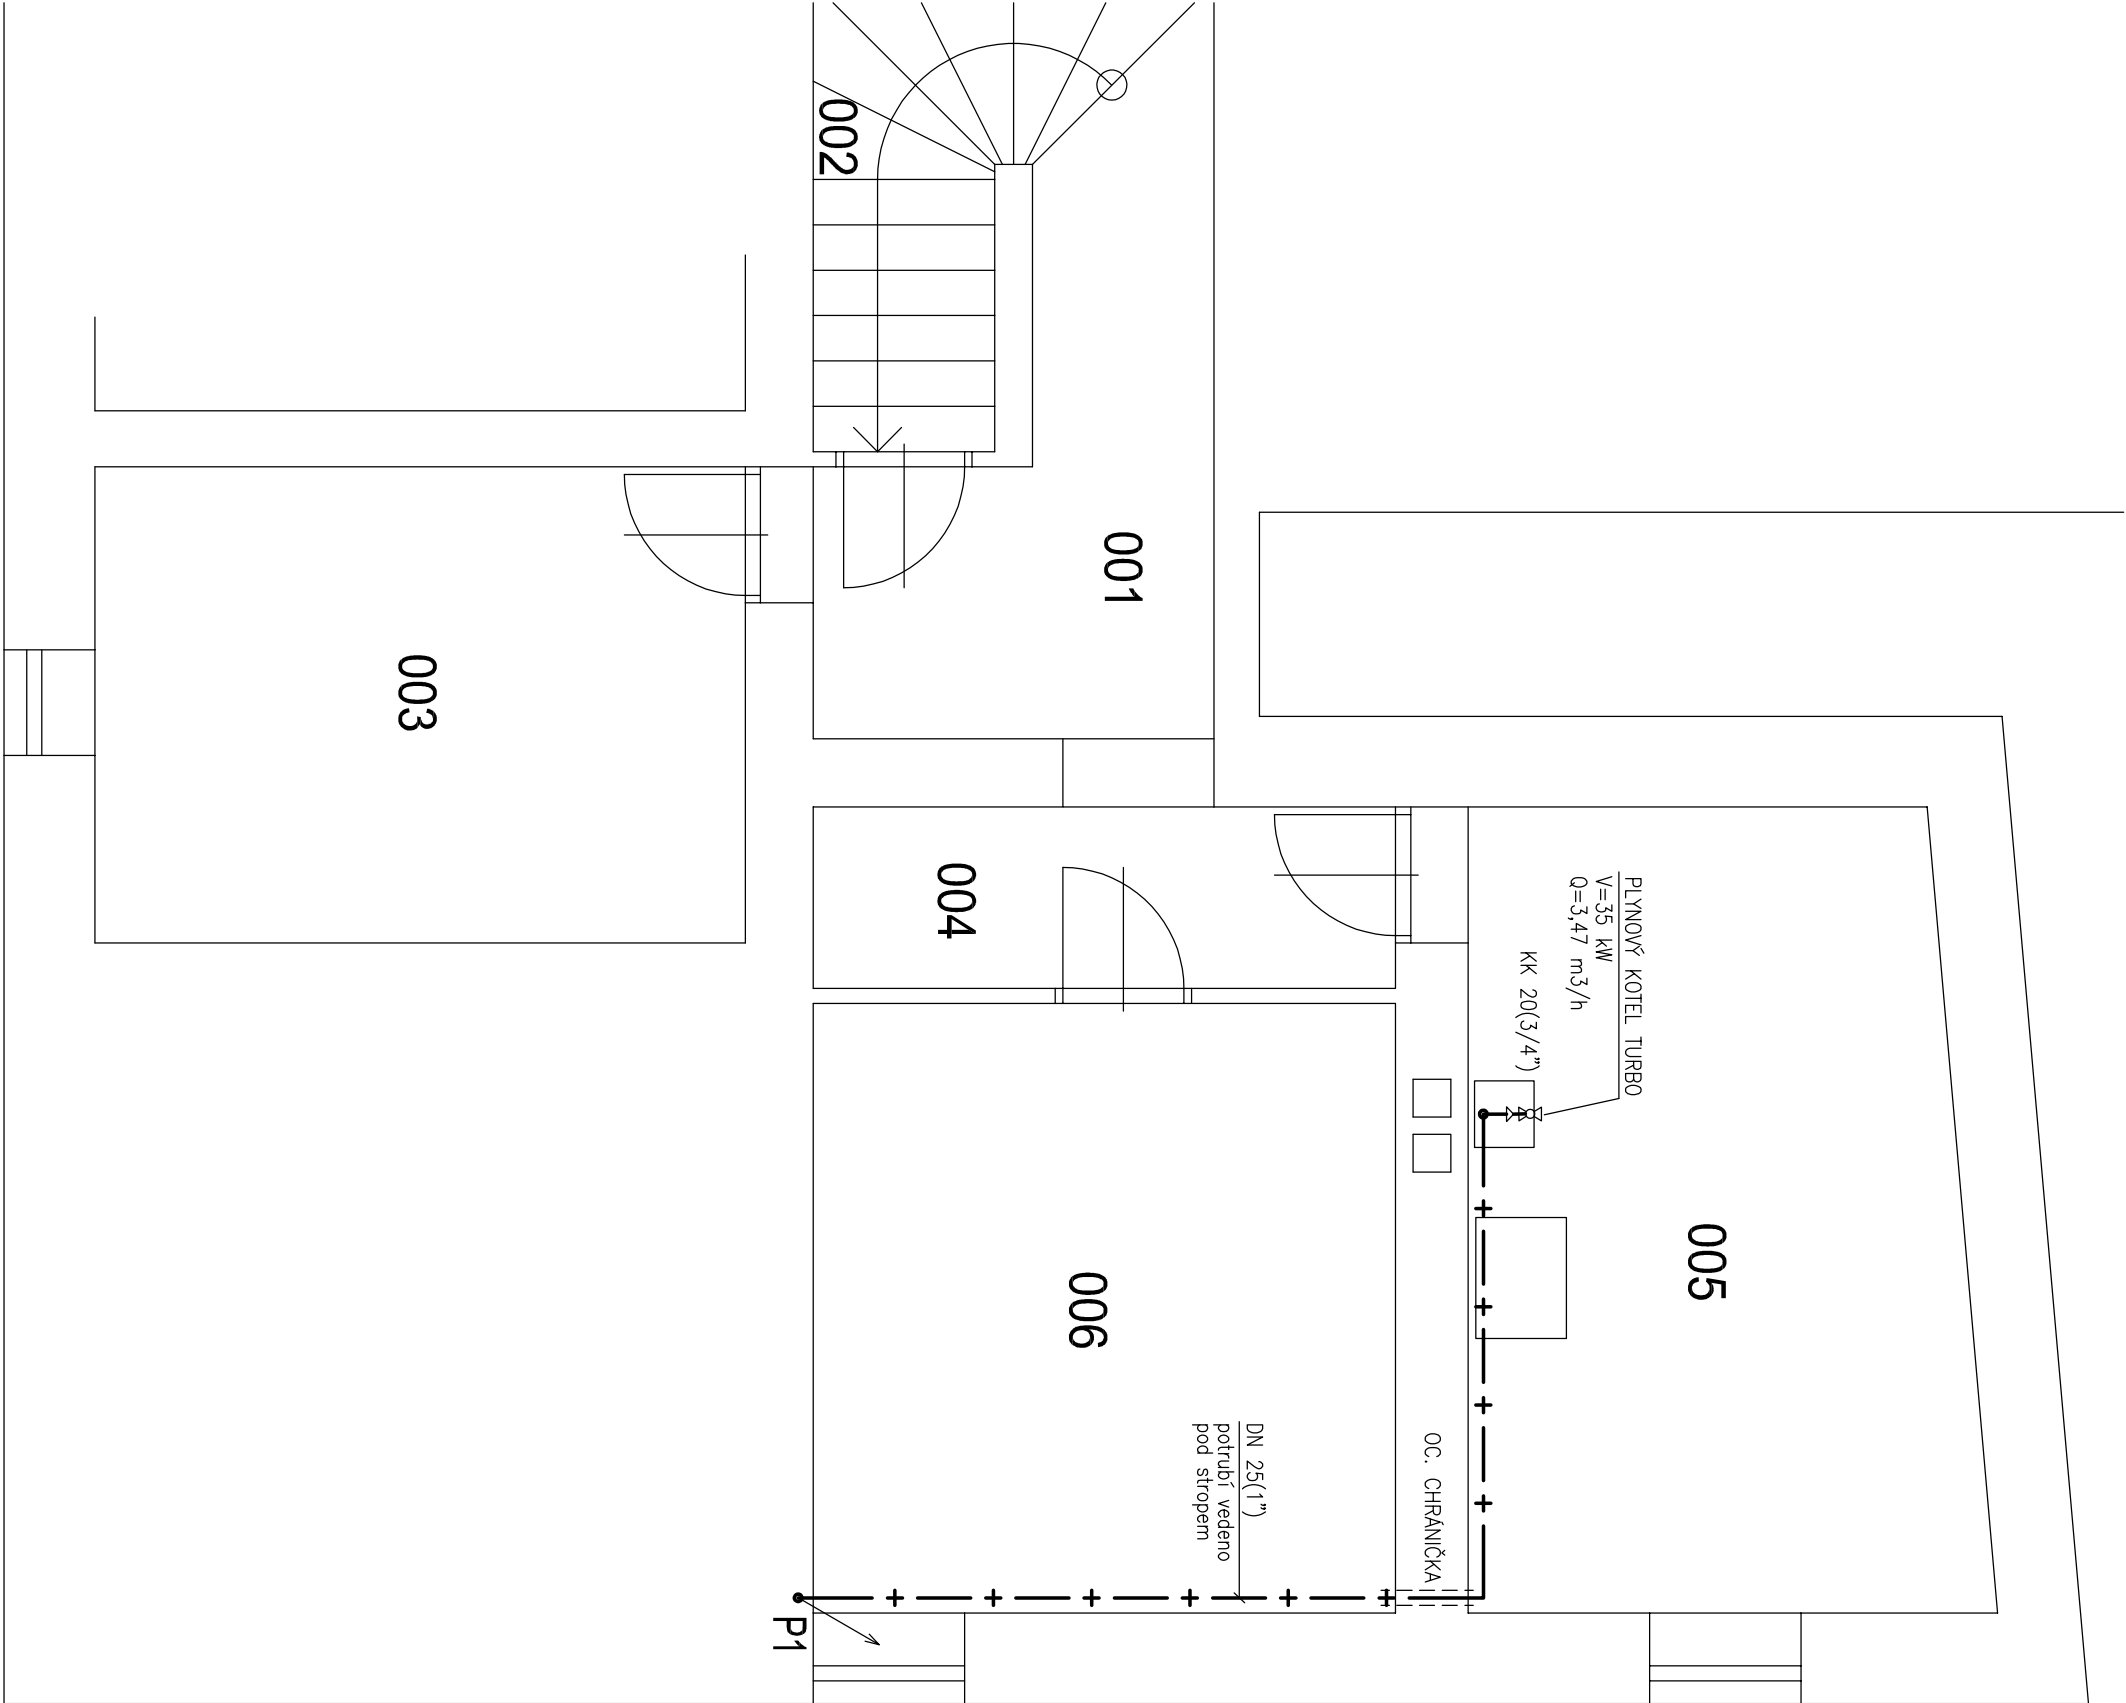

LEGENDA ČAR



zodpovědný projektant		vypracoval		Ing. Ivo Morawitz	
Ing. Ivo Morawitz		Ing. Ivo Morawitz		Dubová 642/15, 637 00 Brno tel. 776 177 104, ivo.morawitz@gmail.com	
místo stavby: Úvoz 225/1, p.č. 1251, k.ú. Střelice u Brna		stůpeň		DPS	
investor: Náboženská obec Střelice u Brna		datum		07/2018	
Úvoz 225/1, 664 47 Střelice u Brna		katastr. úz.		Střelice u Brna	
název stavby		formát		2x A4	
REKONSTRUKCE A PŘÍSTAVBA OBJEKTU NABOŽENSKÉ OBCE STŘELICE U BRNA		měřítko		číslo přílohy	
		1:50		2	
obsah					
PŮDORYS 1PP					