



PUDORYS 1NP

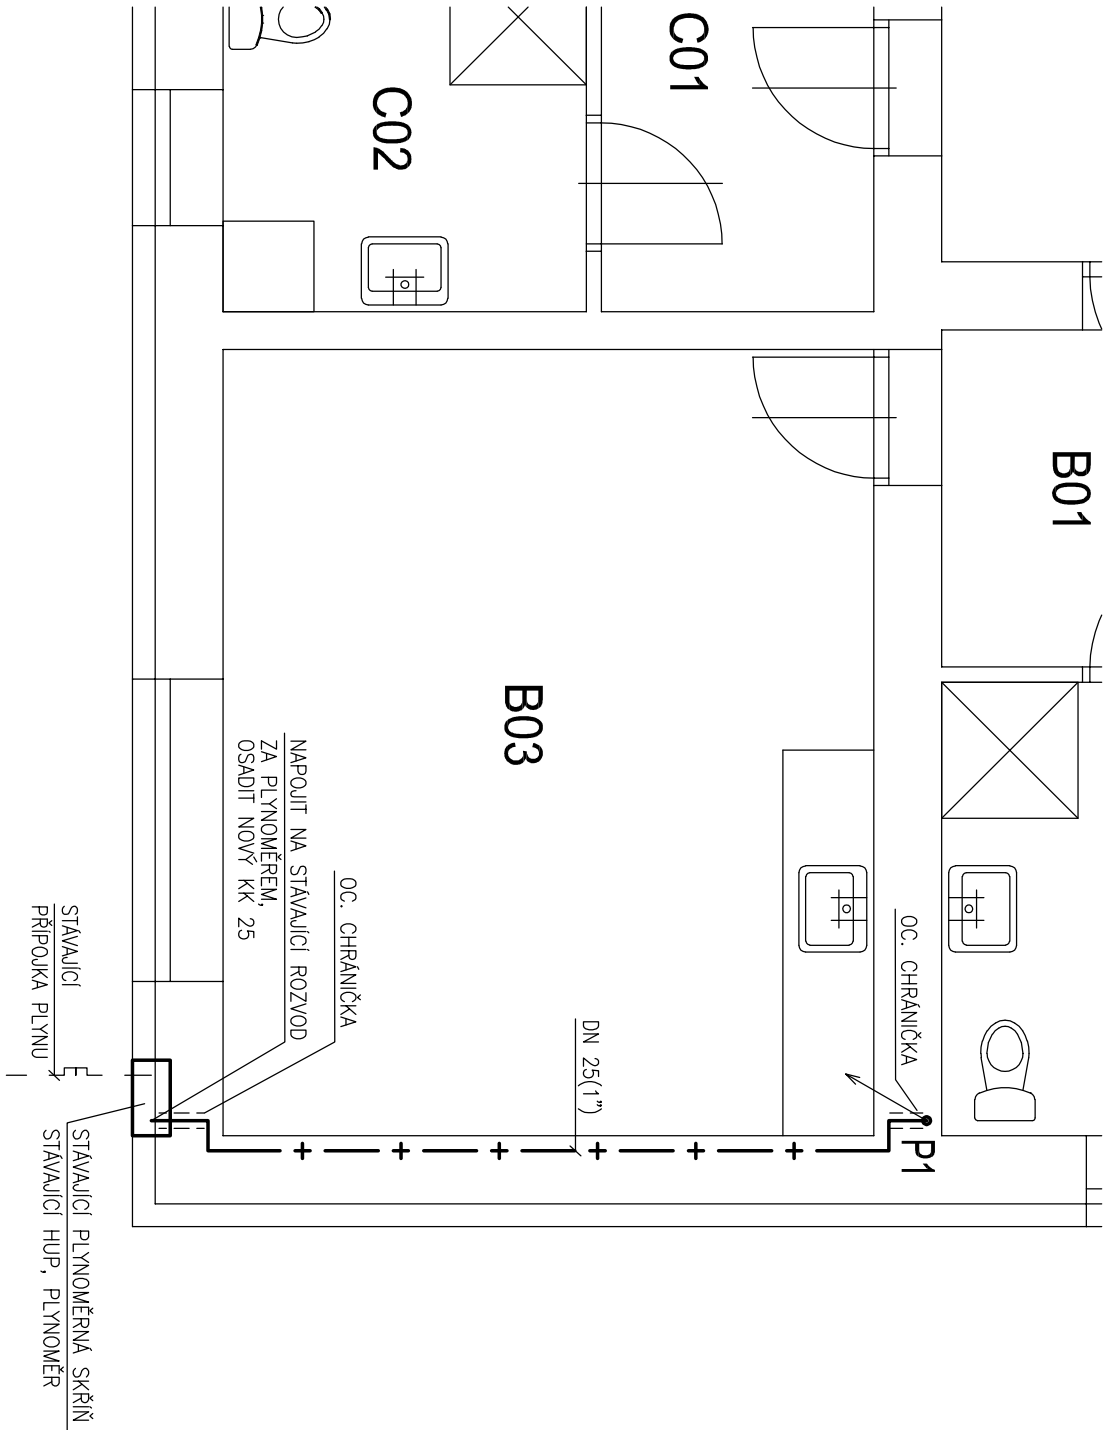

AXONOMETRIE PLYNU

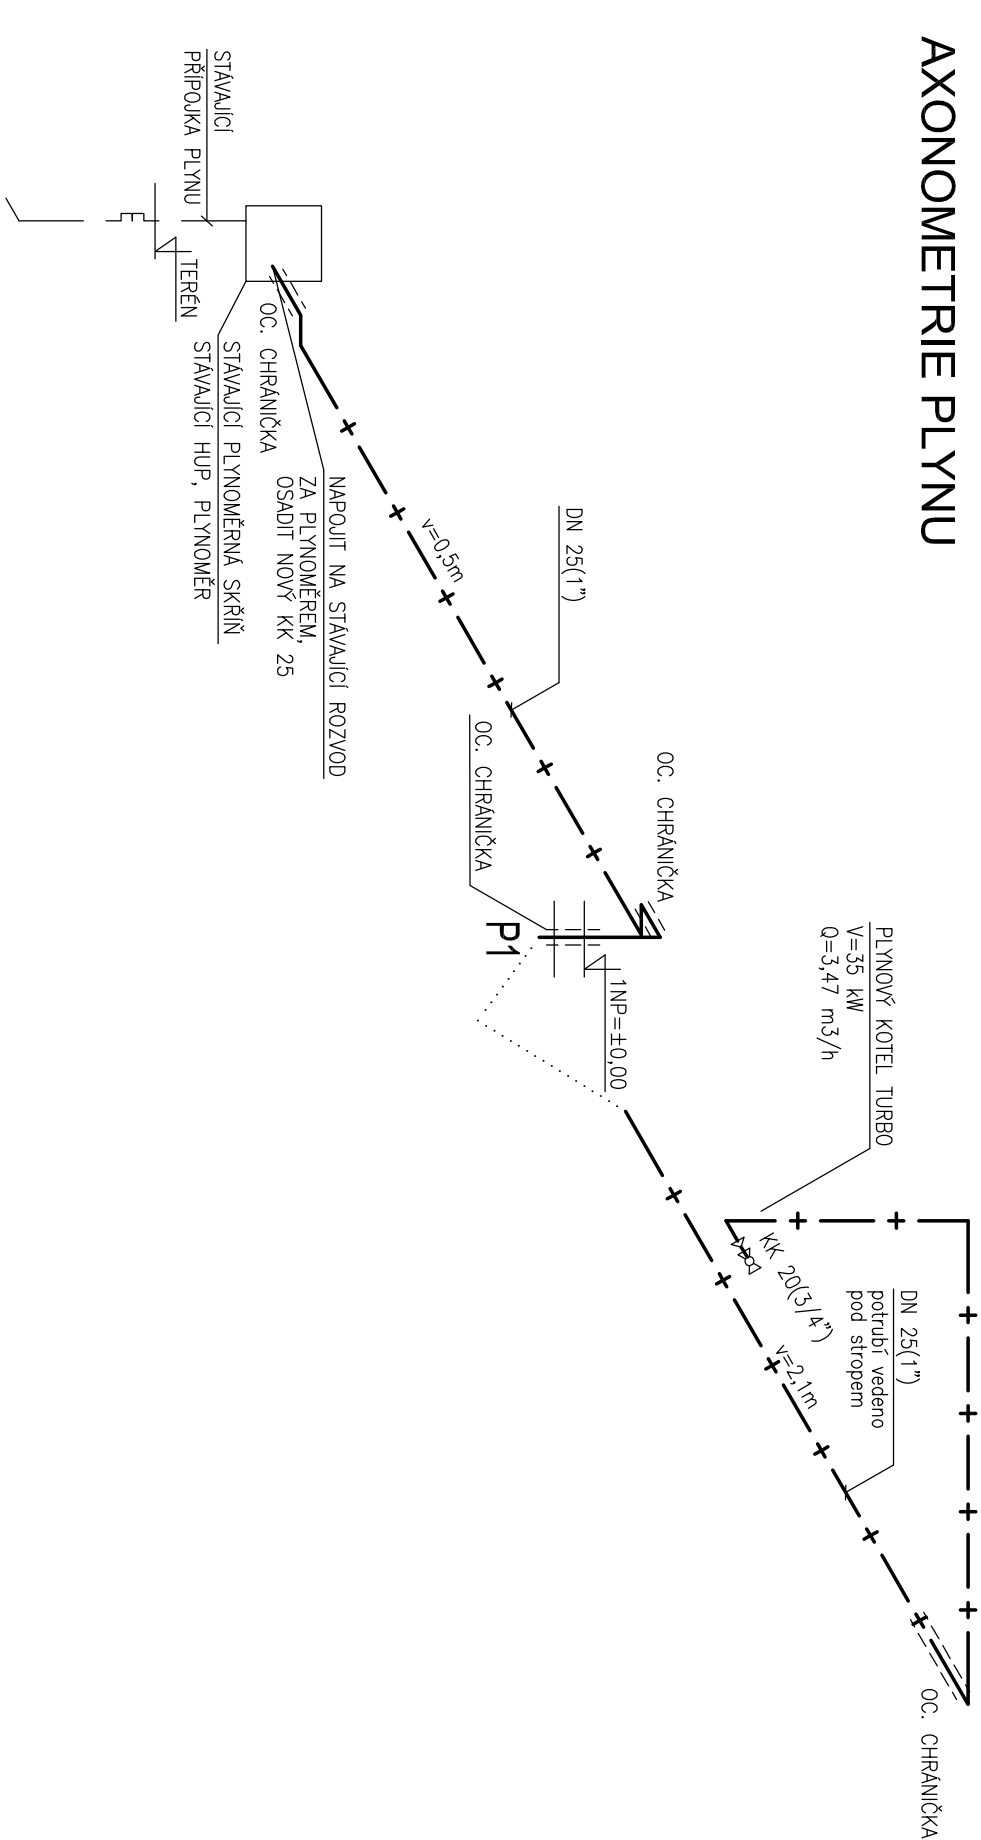

LEGENDA MÍSTNOSTÍ:

OZN.	NÁZEV MÍSTNOSTI	PLŮCHA [m ²]
101	ZAVĚTŘÍ	2,2
102	ZADVEŘÍ	8,3
103	MODLITEBNA	25,5
104	WC – TĚLESNĚ POSTIŽENÍ	4,0
105	KANCELÁŘ	8,1
106	SKLAD	3,6
107	HALA, SCHODIŠTĚ	13,3
108	ZVEDACÍ PLOŠINA	2,5
109	SCHODIŠTĚ DO SKLEPA	7,6
A01	PŘEDSÍŇ	4,0
A02	SPRCHA, WC	5,5
A03	POKOUJ	19,2
B01	PŘEDSÍŇ	4,1
B02	SPRCHA, WC	5,5
B03	POKOUJ	22,4
C01	PŘEDSÍŇ	4,1
C02	SPRCHA, WC	5,5
C03	POKOUJ	21,5
C04	ŠATNA	1,8

LEGENDA ČAR



zodpovědný projektant		vypracoval		Ing. Ivo Morawitz	
Ing. Ivo Morawitz		Ing. Ivo Morawitz		Dubová 642/15, 637 00 Brno tel. 776 177 104, ivo.morawitz@gmail.com	
místo stavby: Úvoz 225/1, p.č. 1251, k.ú. Střelice u Brna		stůpeň		DPS	
investor: Náboženská obec Střelice u Brna		datum		07/2018	
Úvoz 225/1, 664 47 Střelice u Brna		katastr. úz.		Střelice u Brna	
název stavby		formát		2x A4	
REKONSTRUKCE A PŘÍSTAVBA OBJEKTU NABOŽENSKÉ OBCE STŘELICE U BRNA		měřítko		číslo přílohy	
		1:50		3	
obsah					
PŮDORYS 1NP, AXONOMETRIE PLYNU					