


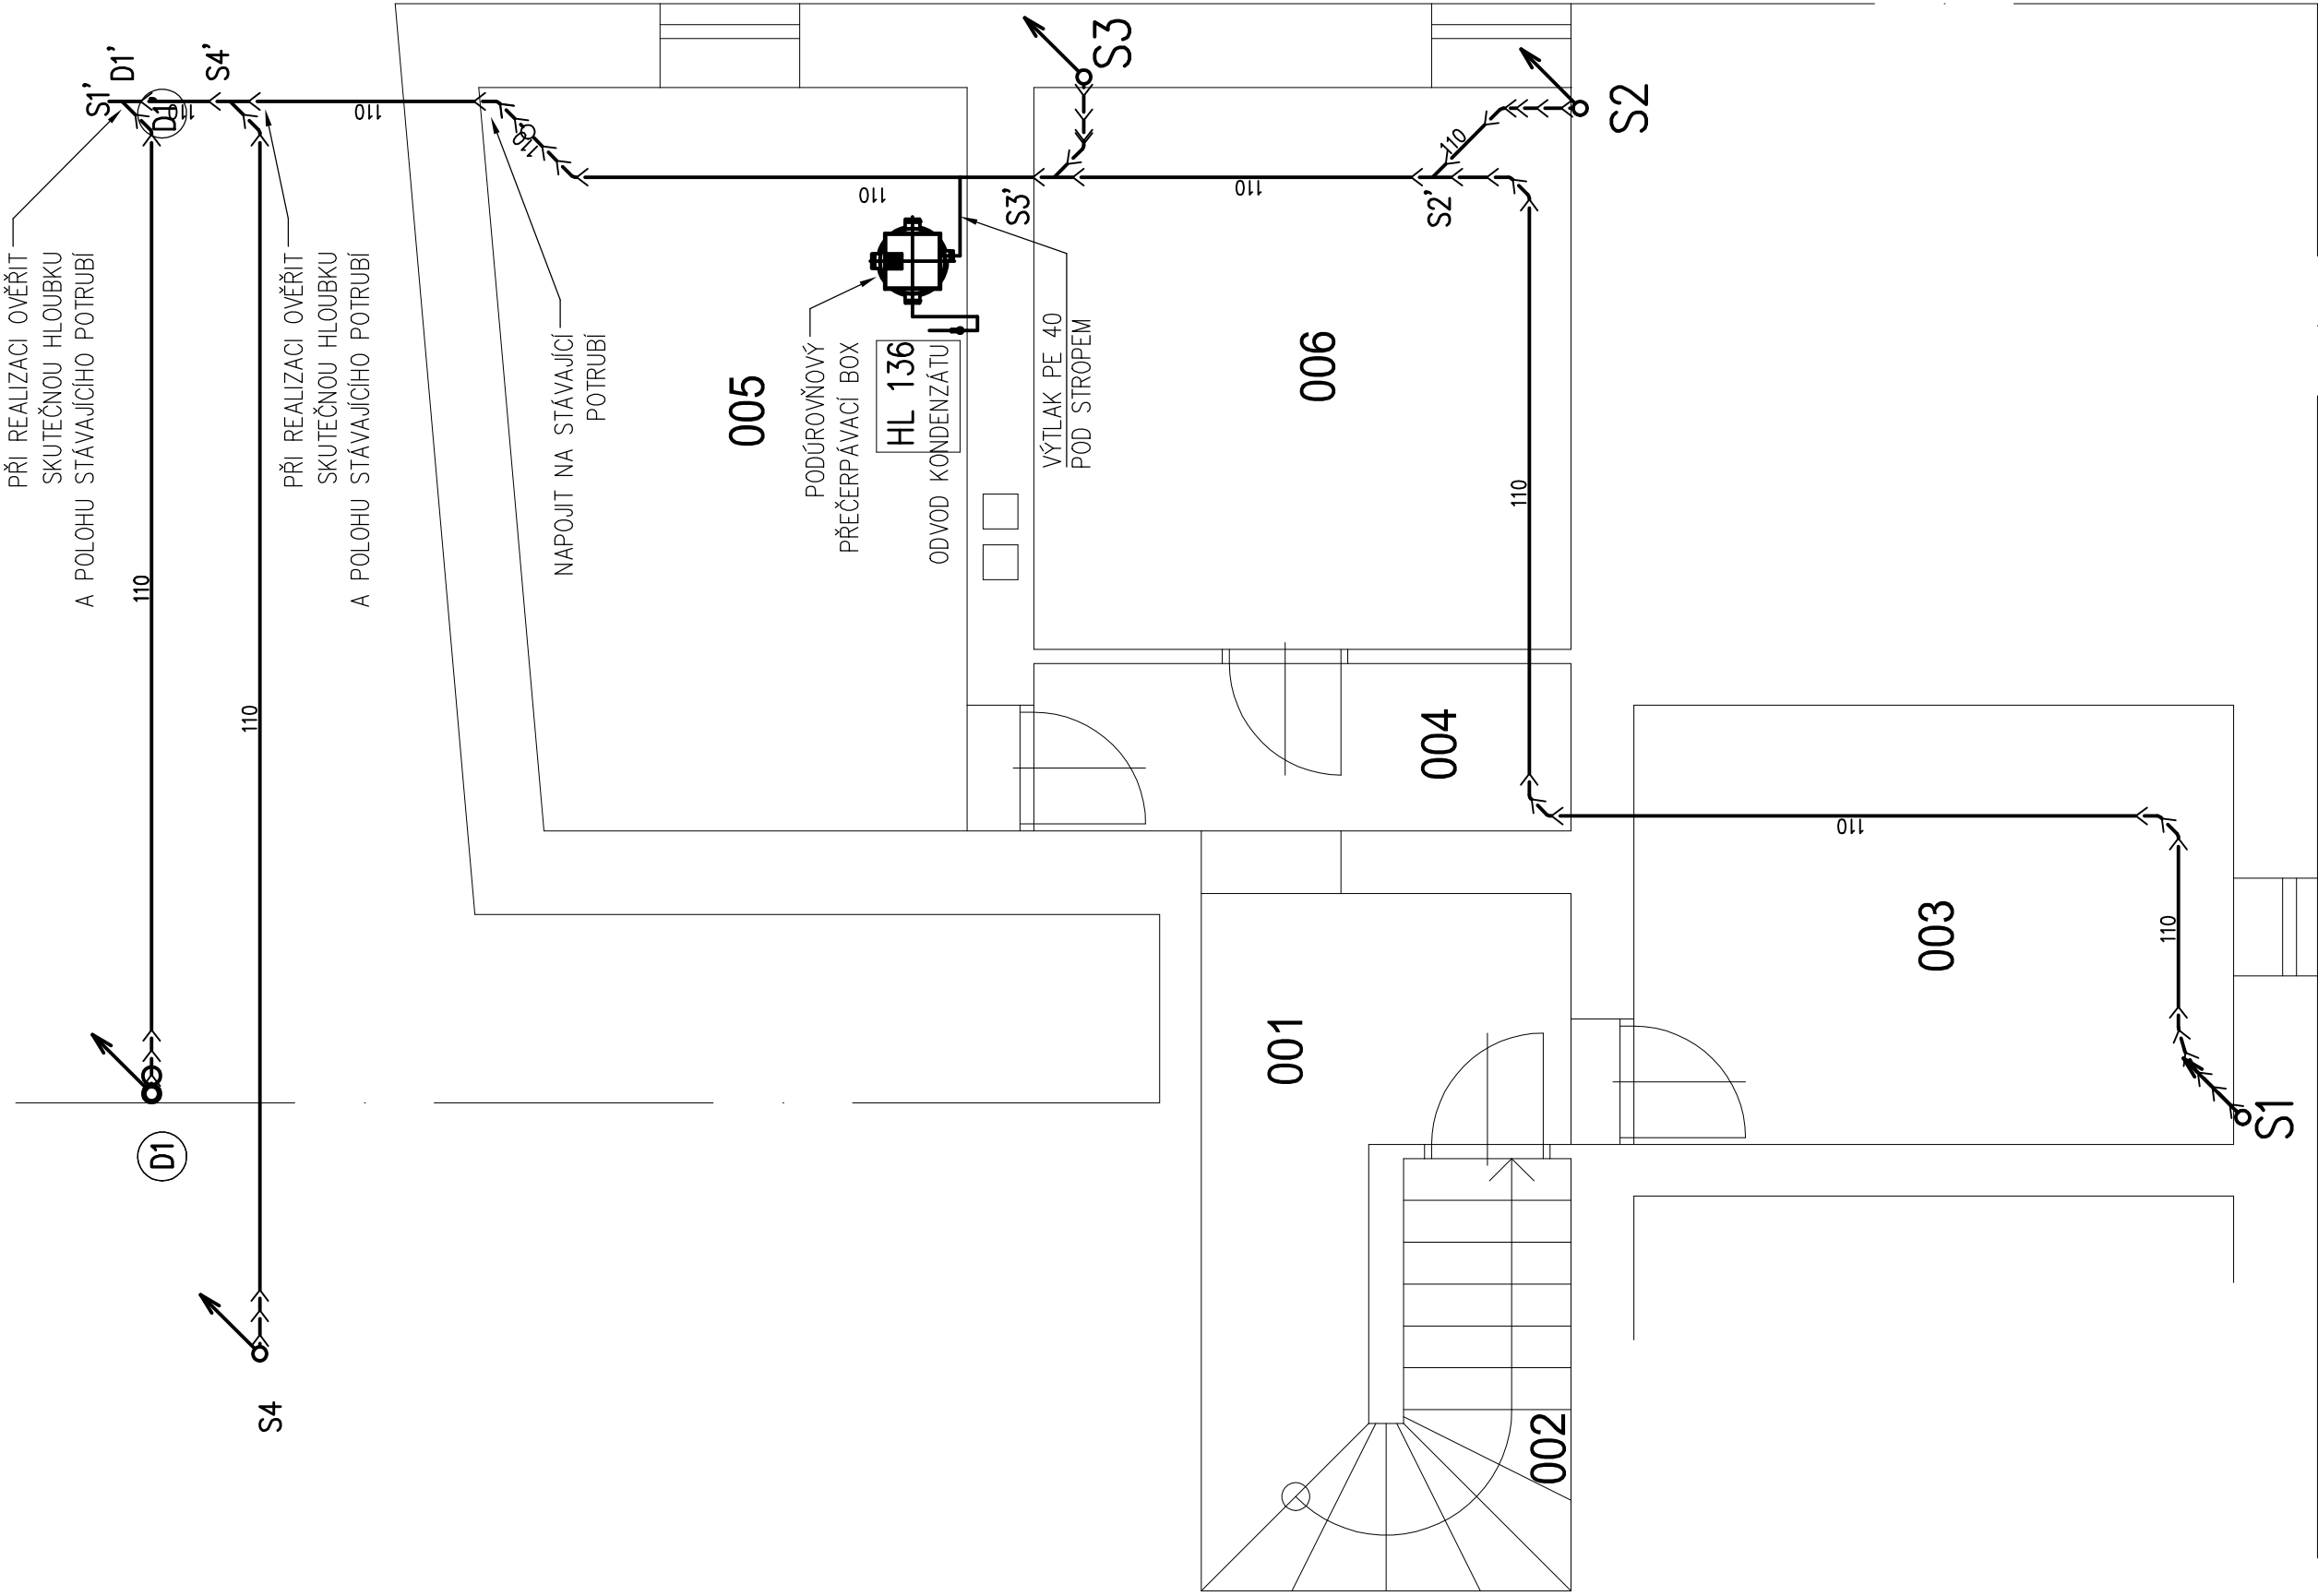

LEGENDA MÍSTNOSTÍ:

OZN.	NÁZEV MÍSTNOSTI	PLOCHA [m²]
001	SCHODIŠTĚ	13,7
002	SKLAD	2,2
003	SKLEP	12,5
004	CHODBA	4,6
005	TECHNICKÁ MÍSTNOST	16,5
006	KOLA, KOČÁRKY	14,4

Legenda:

- P

D

RS

S

U

WC
- kanalizace připojovací

Automatická pračka s kapacitou do 6 kg

Kuchyňský dřez

Rohová sprcha

Sprcha – vanička bez zátky

Umyvadlo

Záchodová mísa se splachovací nádržkou (objem 9 l)

zodpovědný projektant Ing. Ivo Morawitz	vypracoval Ing. Ivo Morawitz	Ing. Ivo Morawitz Dubová 642/15, 637 00 Brno tel. 776 177 104, ivo.morawitz@gmail.com
místo stavby: Úvoz 225/1, p.č. 1251, k.ú. Sřelice u Brna	stupeň	DPS
investor: Náboženská obec Sřelice u Brna	datum	07/2018
název stavby REKONSTRUKCE A PŘÍSTAVBA OBJEKTU NÁBOŽENSKÉ OBCE SŘELICE U BRNA	katastr. úz.	Sřelice u Brna
	formát	4x A4
	měřítko	číslo přílohy
	1:50	2
obsah PŮDORYS 1PP-KANALIZACE		