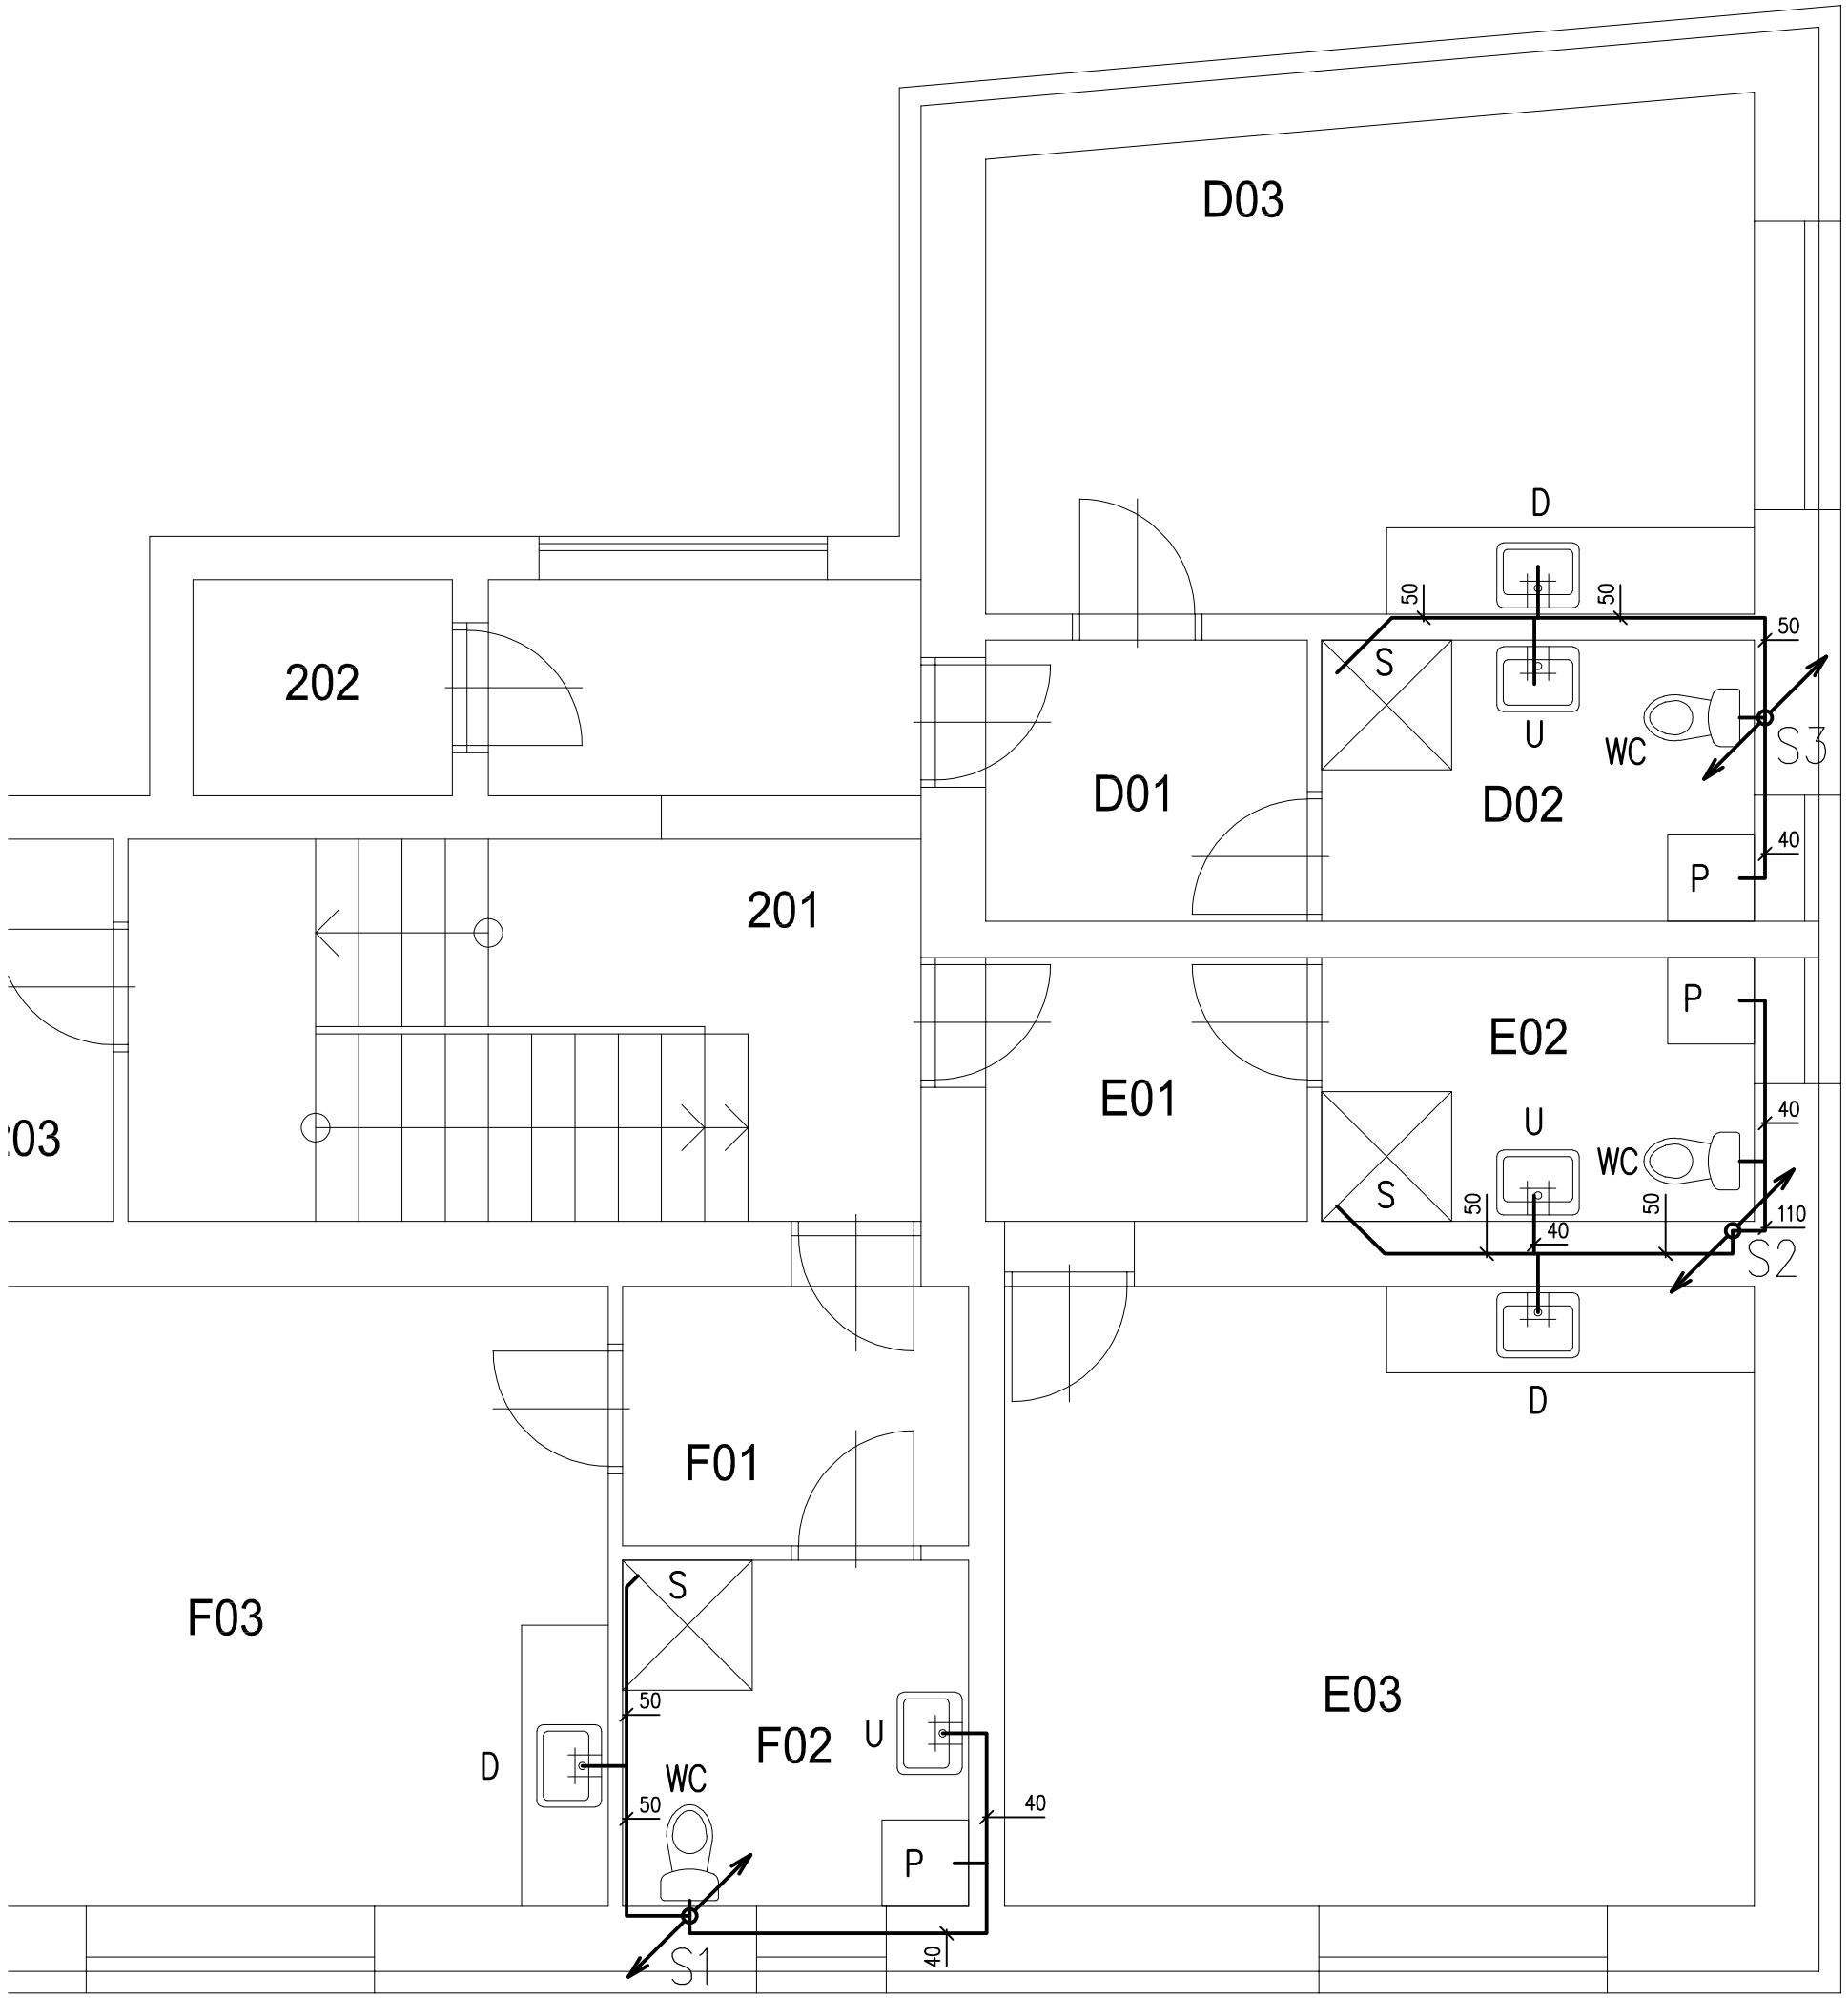

LEGENDA MÍSTNOSTÍ:

OZN.	NÁZEV MÍSTNOSTI	PLOCHA [m²]
201	HALA, SCHODIŠTĚ	21,7
202	ZVEDACÍ PLOŠINA	2,7
203	KOMORA	2,7
D01	PŘEDSÍŇ	4,3
D02	SPRCHA, WC	5,9
D03	POKOJ	19,2
E01	PŘEDSÍŇ	4,1
E02	SPRCHA, WC	5,5
E03	POKOJ	22,4
F01	PŘEDSÍŇ	4,1
F02	SPRCHA, WC	5,5
F03	POKOJ	21,0

Legenda:

	kanalizace připojovací
P	Automatická pračka s kapacitou do 6 kg
D	Kuchyňský dřez
RS	Rohová sprcha
S	Sprcha – vanička bez zátky
U	Umyvadlo
WC	Záchodová mísa se splachovací nádržkou (objem 9 l)

zodpovědný projektant Ing. Ivo Morawitz	vypracoval Ing. Ivo Morawitz	Ing. Ivo Morawitz Dubová 642/15, 637 00 Brno tel. 776 177 104, ivo.morawitz@gmail.com
místo stavby: Úvoz 225/1, p.č. 1251, k.ú. Střelice u Brna		stupeň: DPS
investor: Náboženská obec Střelice u Brna Úvoz 225/1, 664 47 Střelice u Brna		datum: 07/2018 katastr. úz.: Střelice u Brna
název stavby REKONSTRUKCE A PŘÍSTAVBA OBJEKTU NÁBOŽENSKÉ OBCE STŘELICE U BRNA		formát: 2x A4 měřítko: 1:50 číslo přílohy: 4
obsah PŮDORYS 2NP-KANALIZACE		