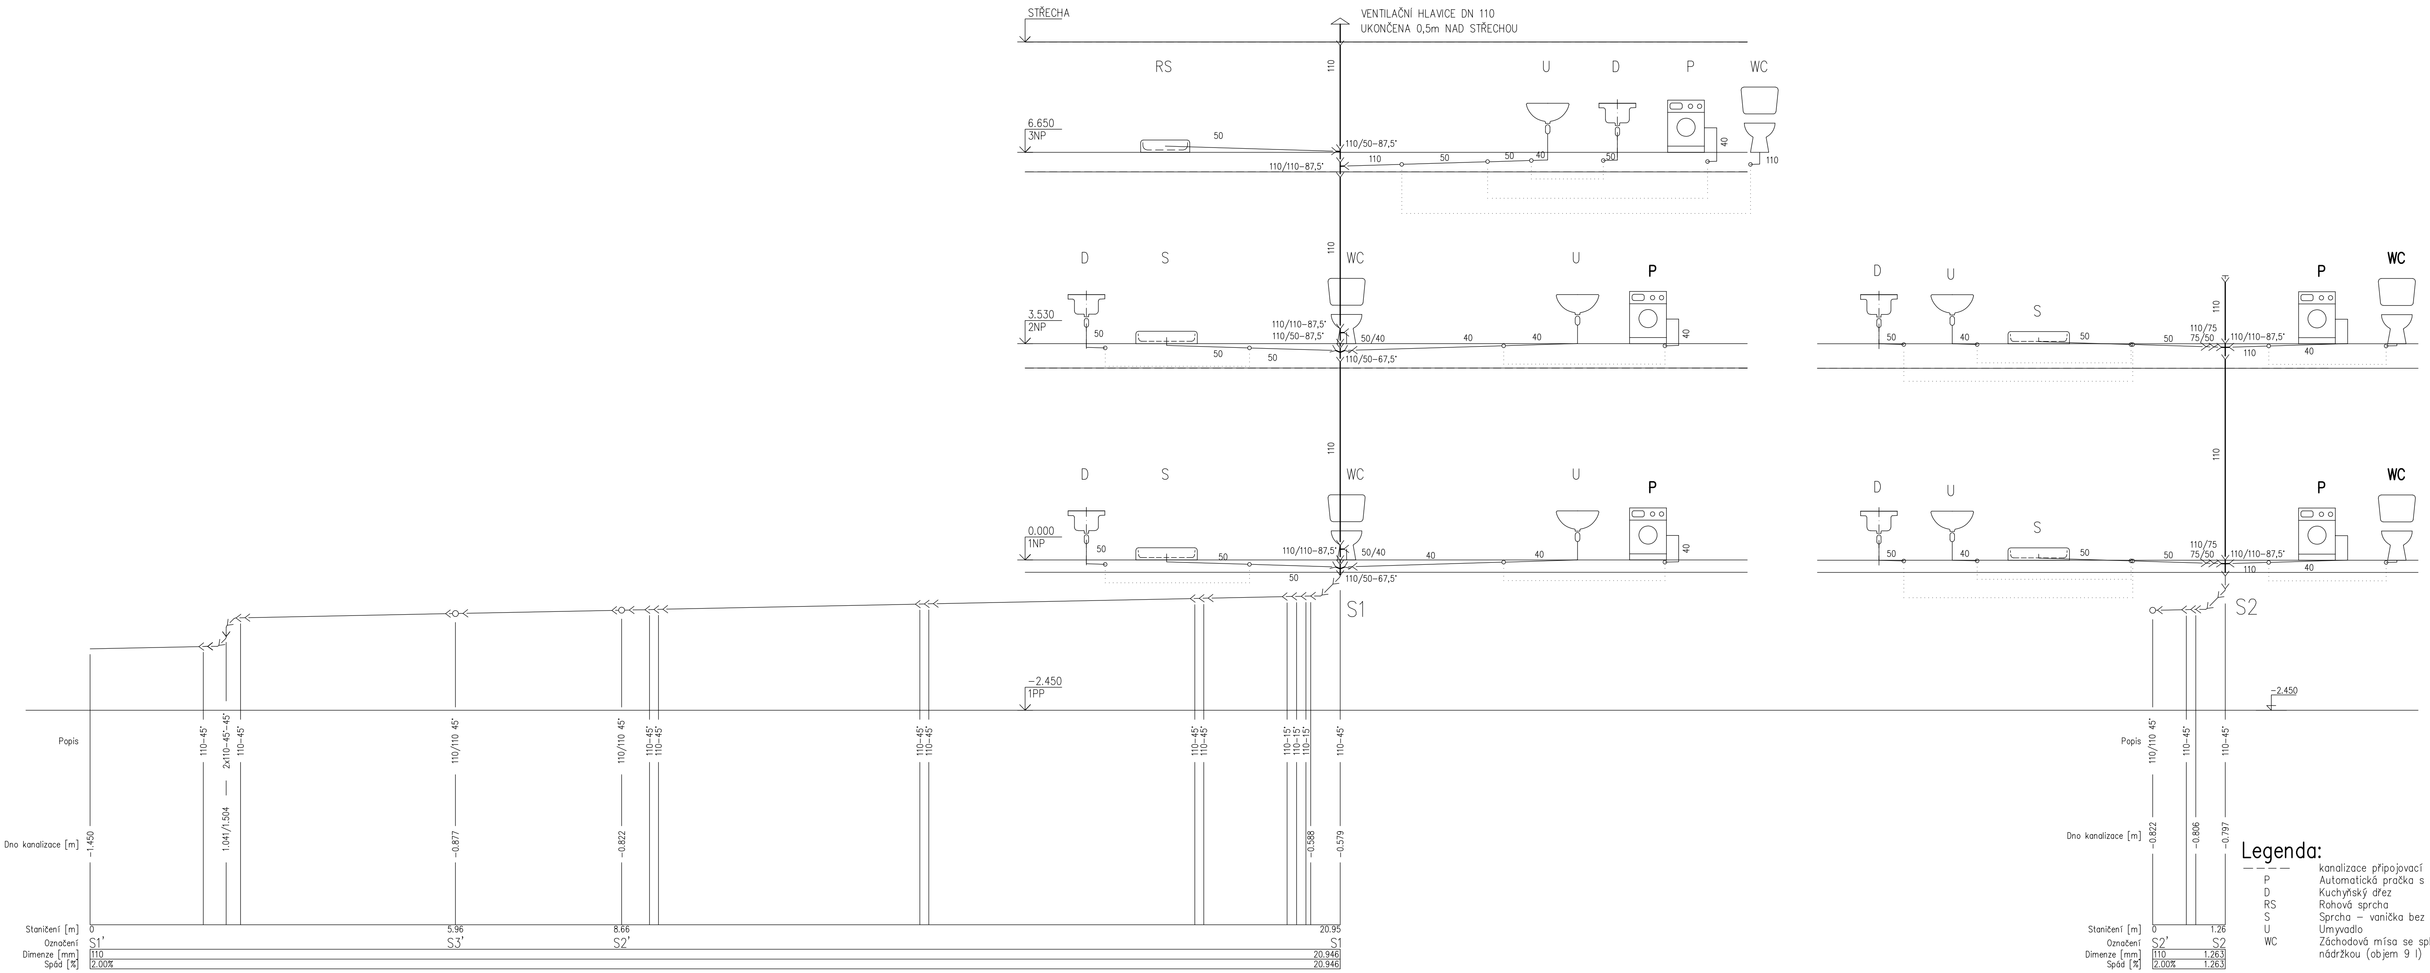

Legenda:

— — —	kanalizace připojovací
P	Automatická pračka s kapacitou do 6 kg
D	Kuchyňský dřez
RS	Rohová sprcha
S	Sprcha – vanička bez zátky
U	Umyvadlo
WC	Záchodová mísa se splachovací nádržkou (objem 9 l)

zodpovědný projektant Ing. Ivo Morawitz	vypracoval Ing. Ivo Morawitz	Ing. Ivo Morawitz Dubová 642/15, 637 00 Brno tel. 776 177 104, ivo.morawitz@gmail.com	
místo stavby: Úvoz 225/1, p.č. 1251, k.ú. Střelice u Brna		stupeň	DPS
investor: Náboženská obec Střelice u Brna Úvoz 225/1, 664 47 Střelice u Brna		datum	07/2018
		katastr. úz.	Střelice u Brna
název stavby REKONSTRUKCE A PŘÍSTAVBA OBJEKTU NÁBOŽENSKÉ OBCE STŘELICE U BRNA		formát	8x A4
		měřítko 1:50	číslo přílohy 6
obsah SCHÉMA KANALIZACE 1			