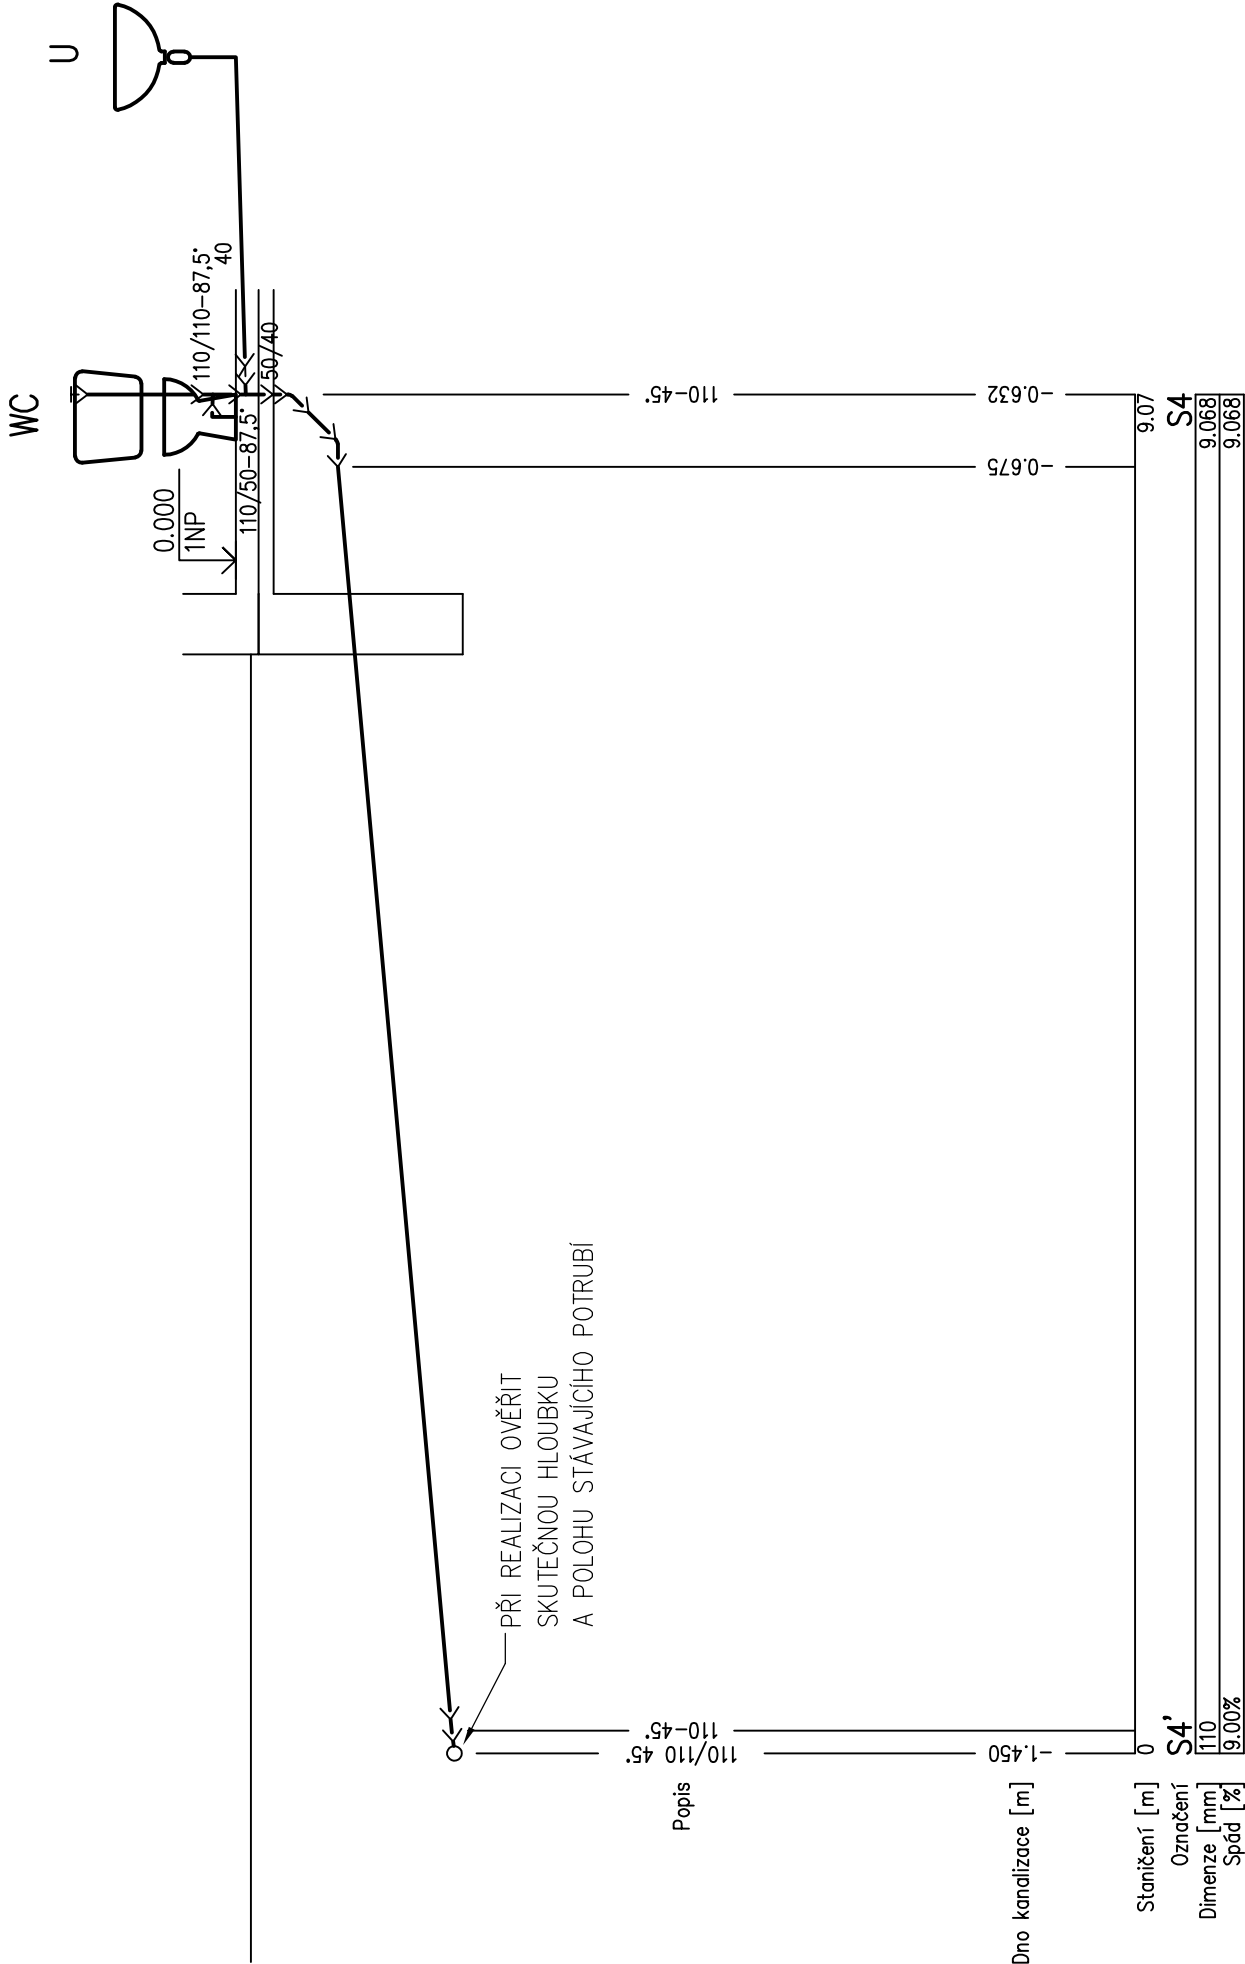


P	kanalizace připojovací
D	Automatická pračka s kapacitou do 6 kg
S	Kuchyňský dřez
RS	Říhová sprcha
U	Sprcha – vanička bez zátky
WC	Umývadlo
	Záchodová mísa se splachovací nádrží (objem 9 l)

Ing. Ivo Morawitz tel. 775 777 04, ivomora@seznam.cz		Ing. Ivo Morawitz tel. 775 777 04, ivomora@seznam.cz	
zodpovědný projektant Ing. Ivo Morawitz	vypracoval Ing. Ivo Morawitz	stupeň DPS	datum 07/2018
místo stavby: Úvoz 225/1, p.č. 125/1, k.ú. Střelice u Břna	Investor: Náboženská obec Střelice u Břna Úvoz 225/1, 664 47 Střelice u Břna	katastr. úz. Střelice u Břna	měřítko 1:50
název stavby REKONSTRUKCE A PŘÍSTAVBA OBJEKTU NABOŽENSKÉ OBCE STŘELICE U BŘNA		formát 8x A4	číslo přílohy 7
obsah SCHEMA KANALIZACE 2			