


LEGENDA MÍSTNOSTÍ:

OZN.	NÁZEV MÍSTNOSTI	PLOCHA [m ²]
001	SCHODIŠTĚ	13,7
002	SKLAD	2,2
003	SKLEP	12,5
004	CHODBA	4,6
005	TECHNICKÁ MÍSTNOST	16,5
006	KOLA, KOČÁRKY	14,4

Legenda:

- cirkulace
- studená voda
- - - - - teplá voda
- P Automatická pračka s kapacitou do 6 kg
- D Kuchyňský dřez
- RS Rohová sprcha
- S Sprcha – vanička bez zátky
- U Umyvadlo
- WC Záchodová mísa se splachovací nádržkou (objem 9 l)

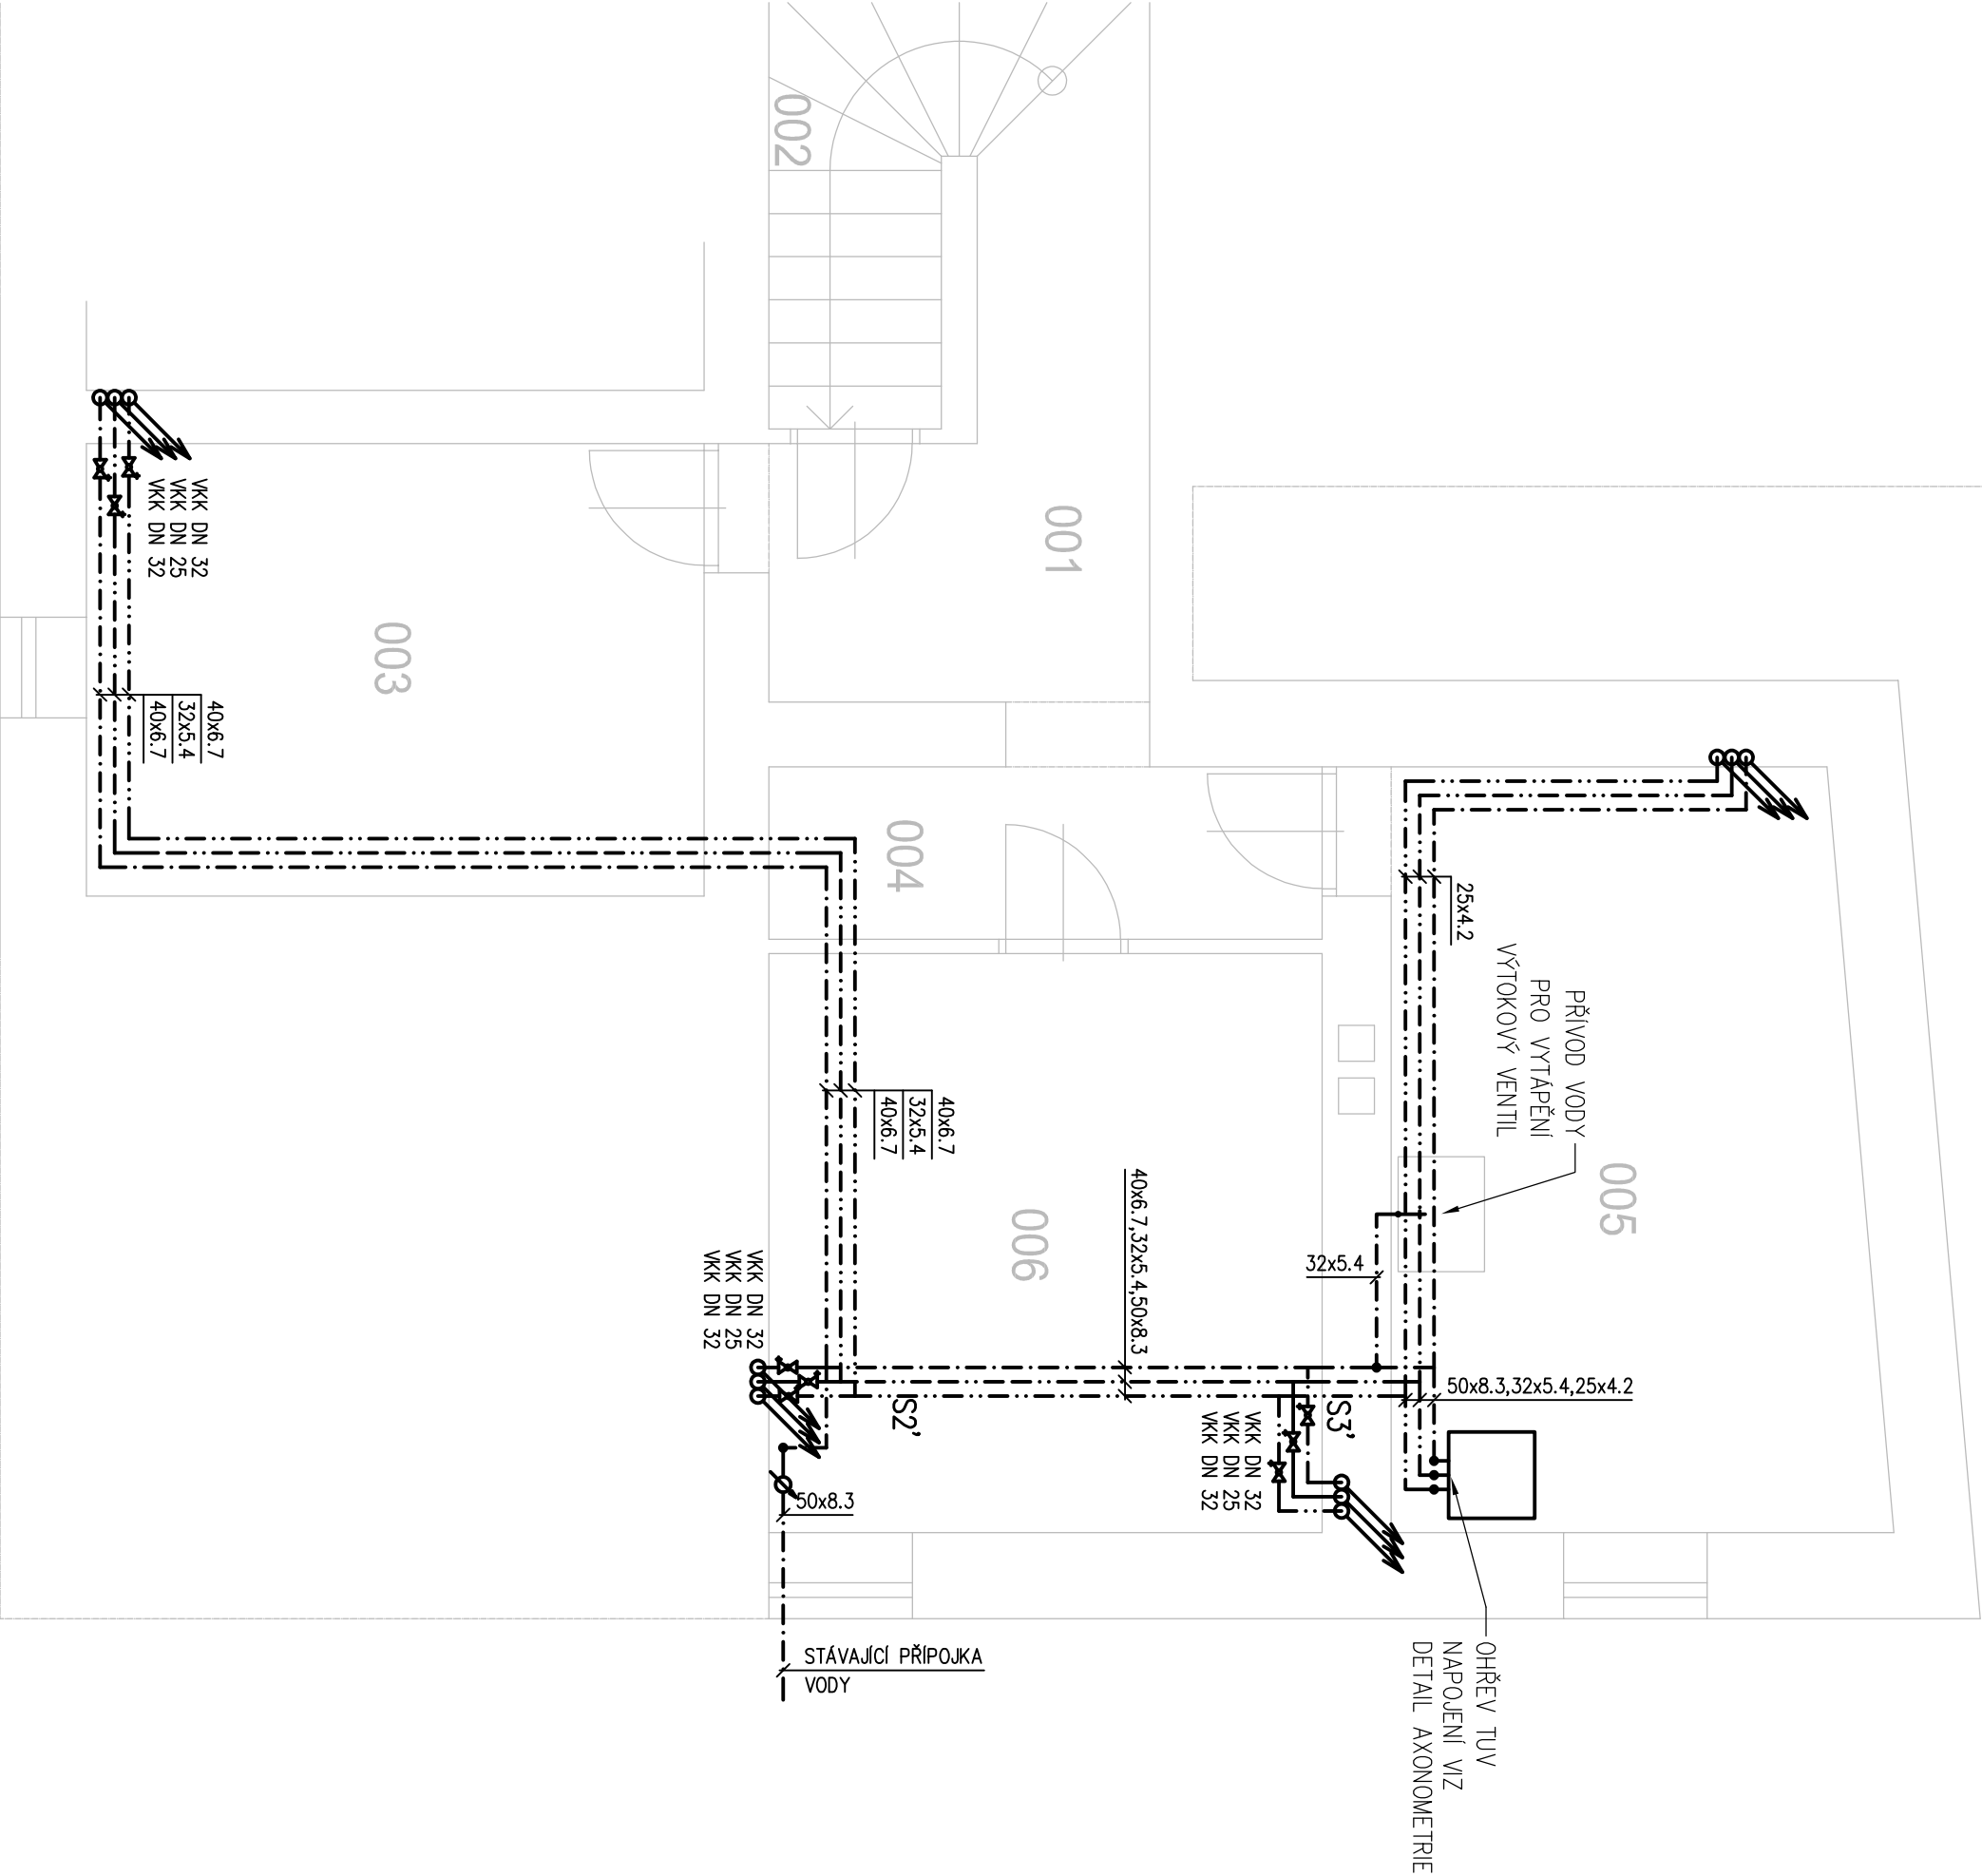

zodpovědný projektant		vypracoval		Ing. Ivo Morawitz	
Ing. Ivo Morawitz		Ing. Ivo Morawitz		Dubová 642/15, 637 00 Brno tel. 776 177 104, ivo.morawitz@gmail.com	
místo stavby: Úvoz 225/1, p.č. 1251, k.ú. Střelice u Brna		stupeň		DPS	
investor: Náboženská obec Střelice u Brna		datum		07/2018	
Úvoz 225/1, 664 47 Střelice u Brna		katastr. úz.		Střelice u Brna	
název stavby		formát		2x A4	
REKONSTRUKCE A PŘÍSTAVBA OBJEKTU		měřítko		číslo přílohy	
NÁBOŽENSKÉ OBCE STŘELICE U BRNA		1:50		8	
obsah					
PŮDORYS 1PP-VODOVOD					