


LEGENDA MÍSTNOSTÍ:

OZN.	NÁZEV MÍSTNOSTI	PLOCHA [m²]
201	HALA, SCHODIŠTĚ	21,7
202	ZVEDACÍ PLOŠINA	2,7
203	KOMORA	2,7
D01	PŘEDSÍŇ	4,3
D02	SPRCHA, WC	5,9
D03	POKOU	19,2
E01	PŘEDSÍŇ	4,1
E02	SPRCHA, WC	5,5
E03	POKOU	22,4
F01	PŘEDSÍŇ	4,1
F02	SPRCHA, WC	5,5
F03	POKOU	21,0

Legenda:

- cirkulace
- studená voda
- teplá voda
- P Automatická pračka s kapacitou do 6 kg
- D Kuchyňský dřez
- RS Rohová sprcha
- S Sprcha – vanička bez zátky
- U Umyvadlo
- WC Záchodová mísa se splachovací nádržkou (objem 9 l)

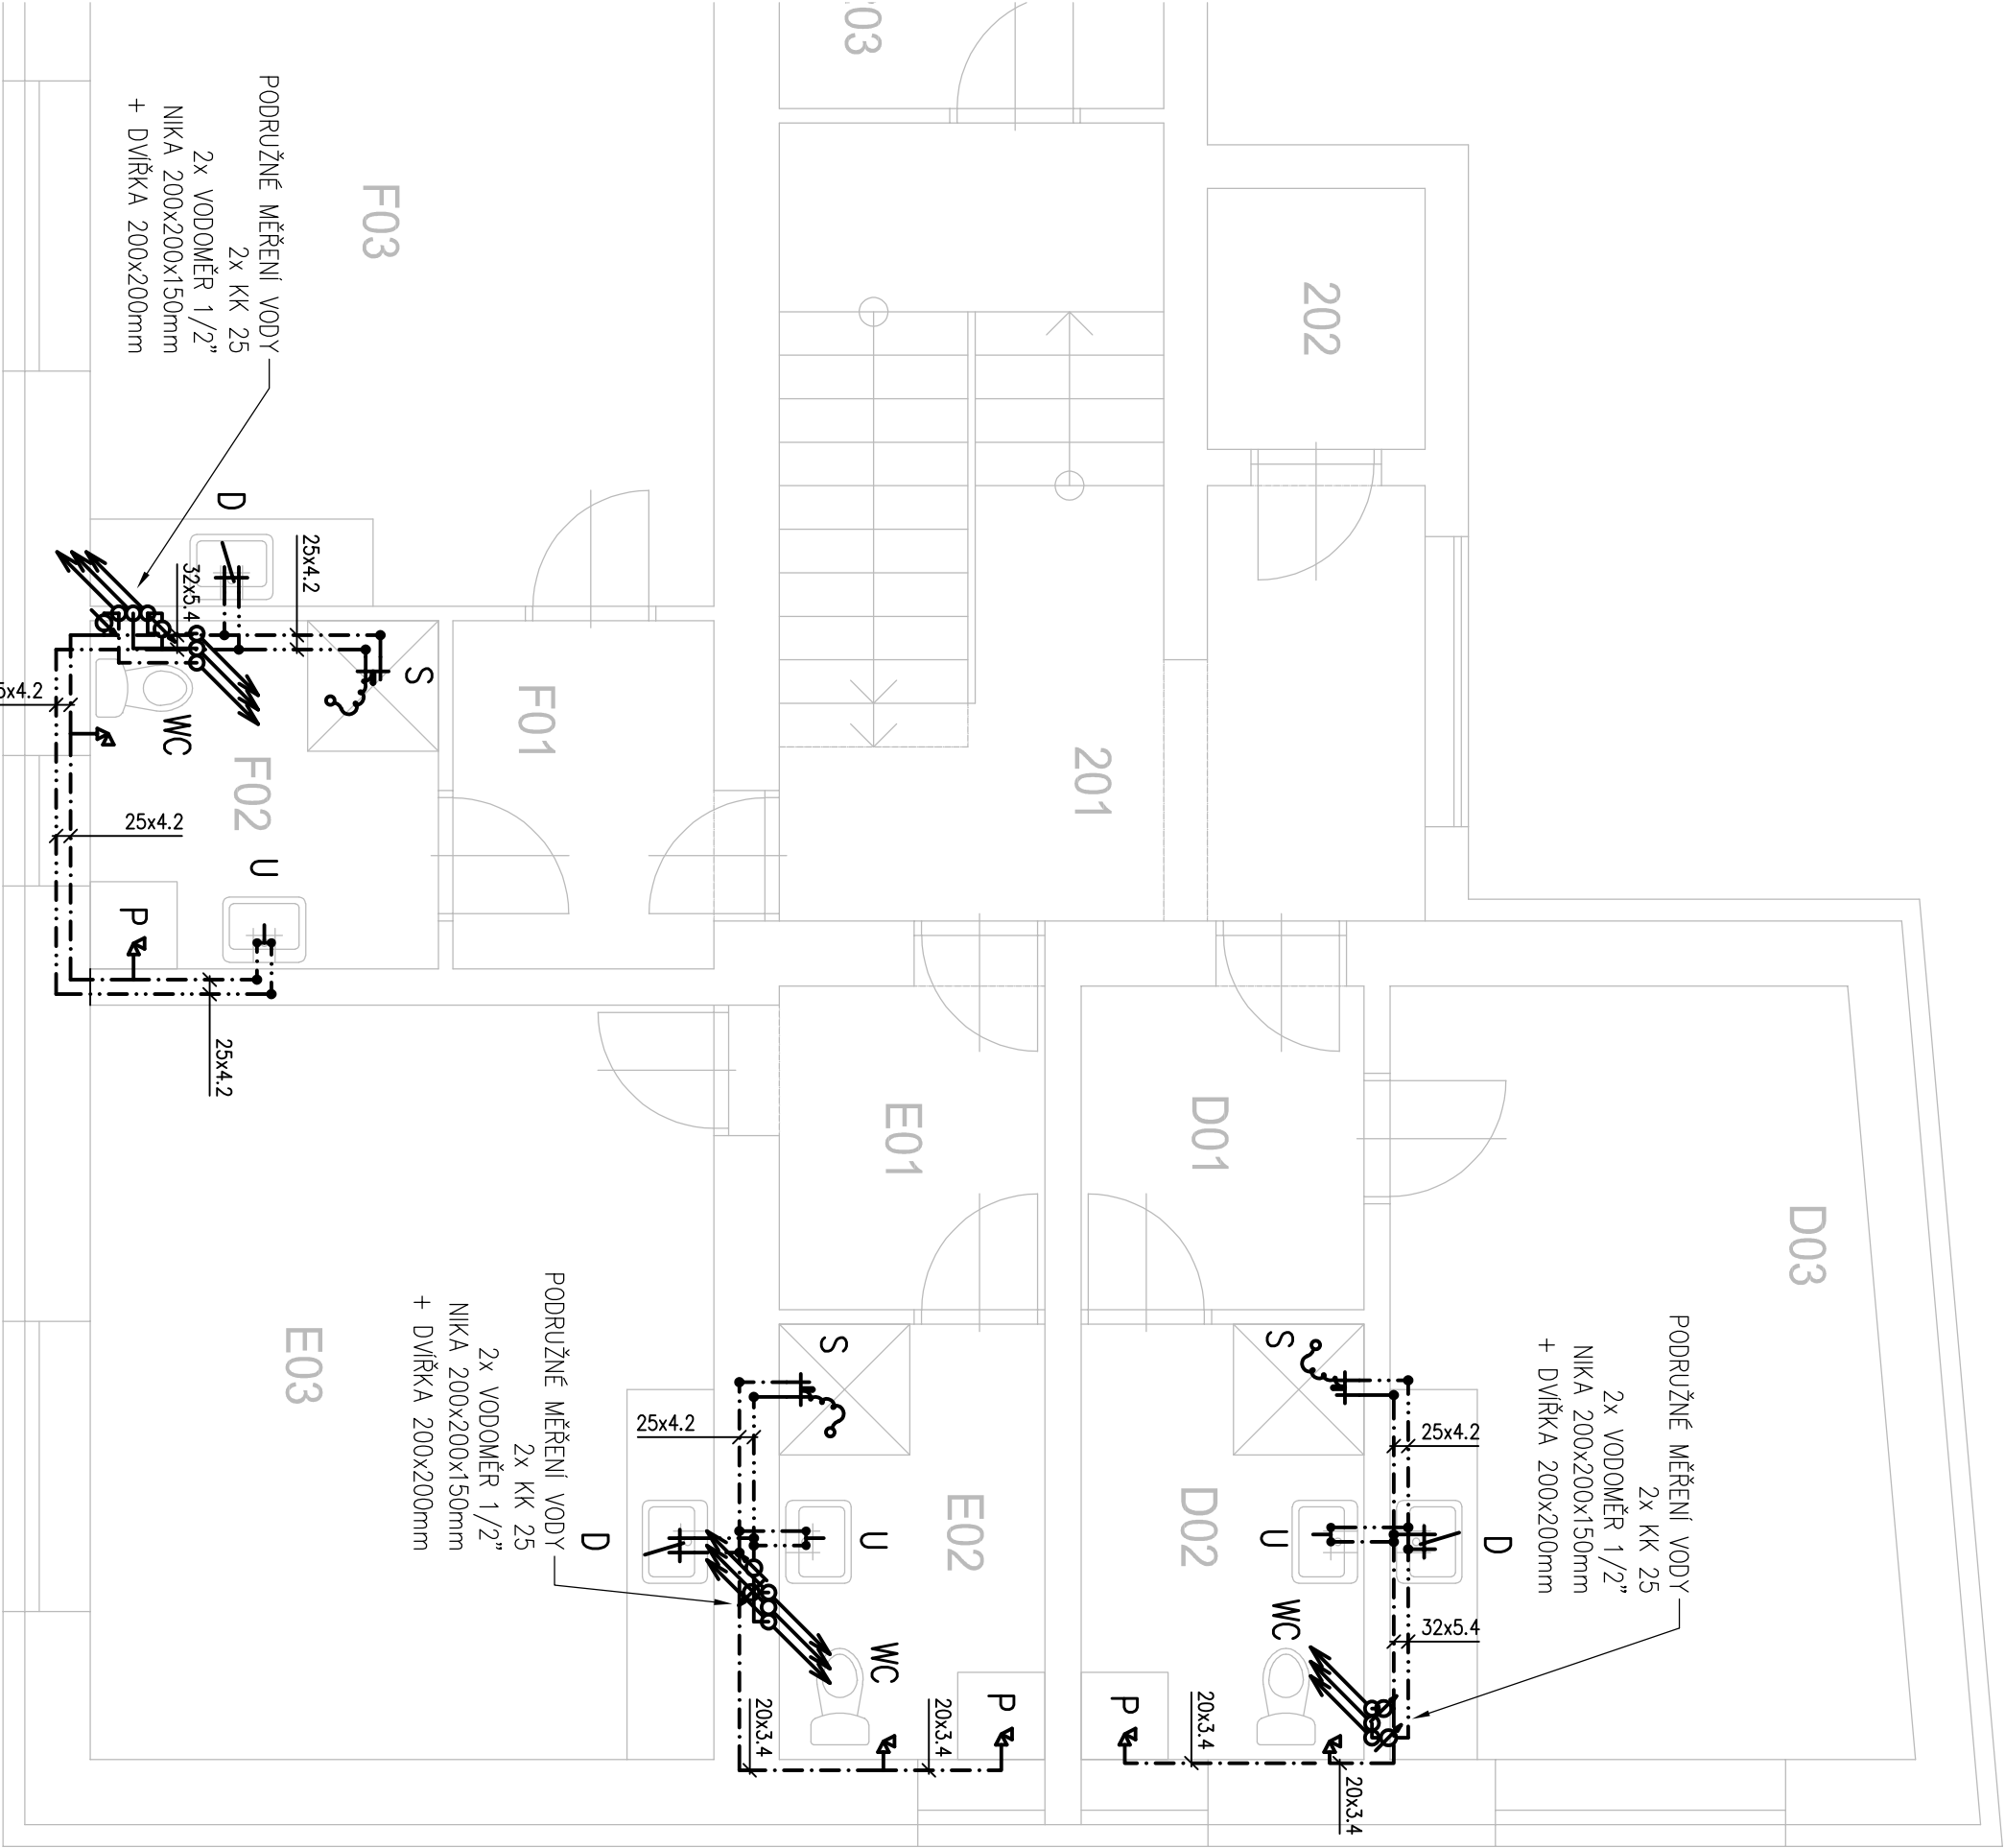

zodpovědný projektant		vyraboval		Ing. Ivo Morawitz	
Ing. Ivo Morawitz		Ing. Ivo Morawitz		Dubová 642/15, 637 00 Brno tel. 776 177 104, ivomorawitz@gmail.com	
místo stavby: Úvoz 225/1, p.č. 1251, k.ú. Střelice u Brna		stupeň		DPS	
investor: Náboženská obec Střelice u Brna		datum		07/2018	
Úvoz 225/1, 664 47 Střelice u Brna		katastr. úz.		Střelice u Brna	
název stavby		formát		2x A4	
REKONSTRUKCE A PŘÍSTAVBA OBJEKTU NÁBOŽENSKÉ OBCE STŘELICE U BRNA		měřítko		číslo přílohy	
		1:50		10	
obsah					
PŮDORYS 2NP-VODOVOD					