


LEGENDA MÍSTNOSTÍ:

OZN.	NÁZEV MÍSTNOSTI	PLŮCHA [m²]
301	HALA, SCHODIŠTĚ	21,7
G01	PŘEDSIŇ	4,8
G02	SPRCHA, WC	4,7
G03	POKOU	26,0
H01	PŘEDSIŇ	3,9
H02	SPRCHA, WC	3,9
H03	POKOU	20,8
H04	POKOU	18,3
H05	ŠATNA	3,1

Legenda:

- cirkulace
- studená voda
- teplá voda
- P Automatická pračka s kapacitou do 6 kg
- D Kuchyňský dřez
- RS Rohová sprcha
- S Sprcha – vanička bez zátky
- U Urnyadlo
- WC Záchodová mísa se splachovací nádržkou (objem 9 l)

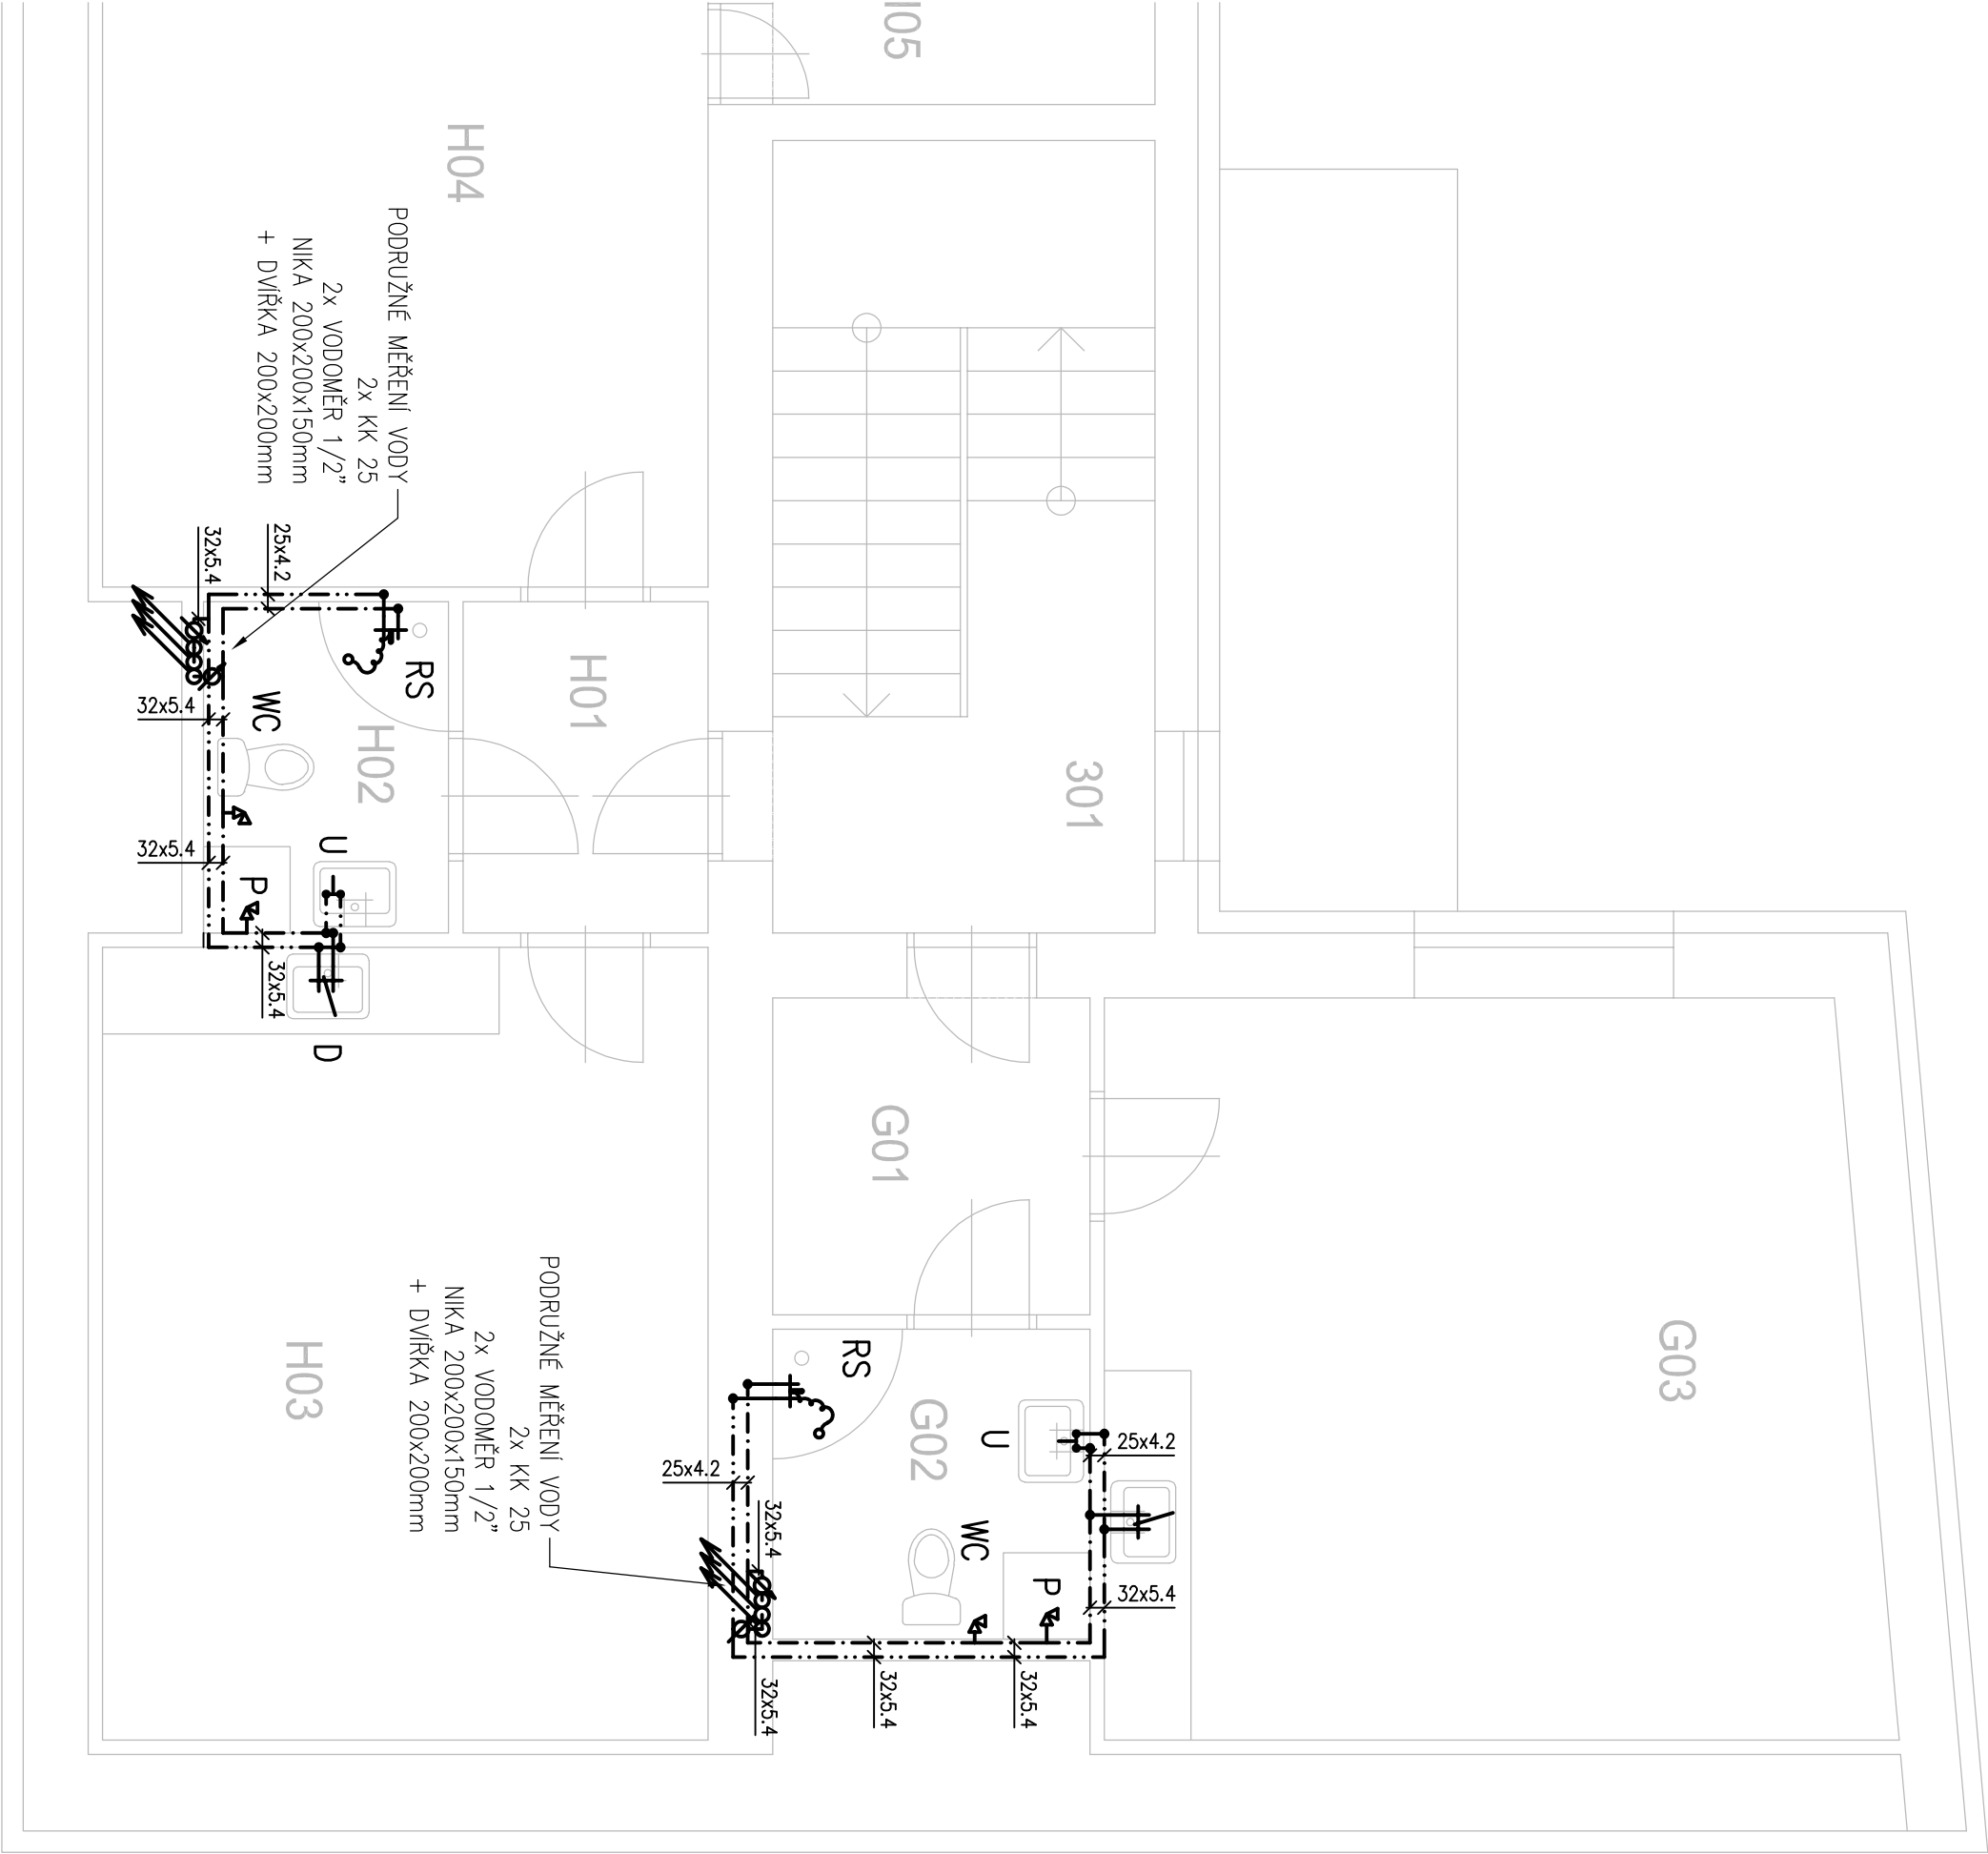

zodpovědný projektant		vyracoval		Ing. Ivo Morawitz	
Ing. Ivo Morawitz		Ing. Ivo Morawitz		Dubová 642/15, 637 00 Brno tel. 776 177 104, ivomorawitz@gmail.com	
místo stavby: Úvoz 225/1, p.č. 1251, k.ú. Střelice u Brna		stupeň		DPS	
investor: Náboženská obec Střelice u Brna		datum		07/2018	
Úvoz 225/1, 664 47 Střelice u Brna		katastr. úz.		Střelice u Brna	
název stavby		formát		2x A4	
REKONSTRUKCE A PŘÍSTAVBA OBJEKTU NÁBOŽENSKÉ OBCE STŘELICE U BRNA		měřítko		číslo přílohy	
		1:50		11	
obsah					
PŮDORYS 3NP-VODOVOD					