


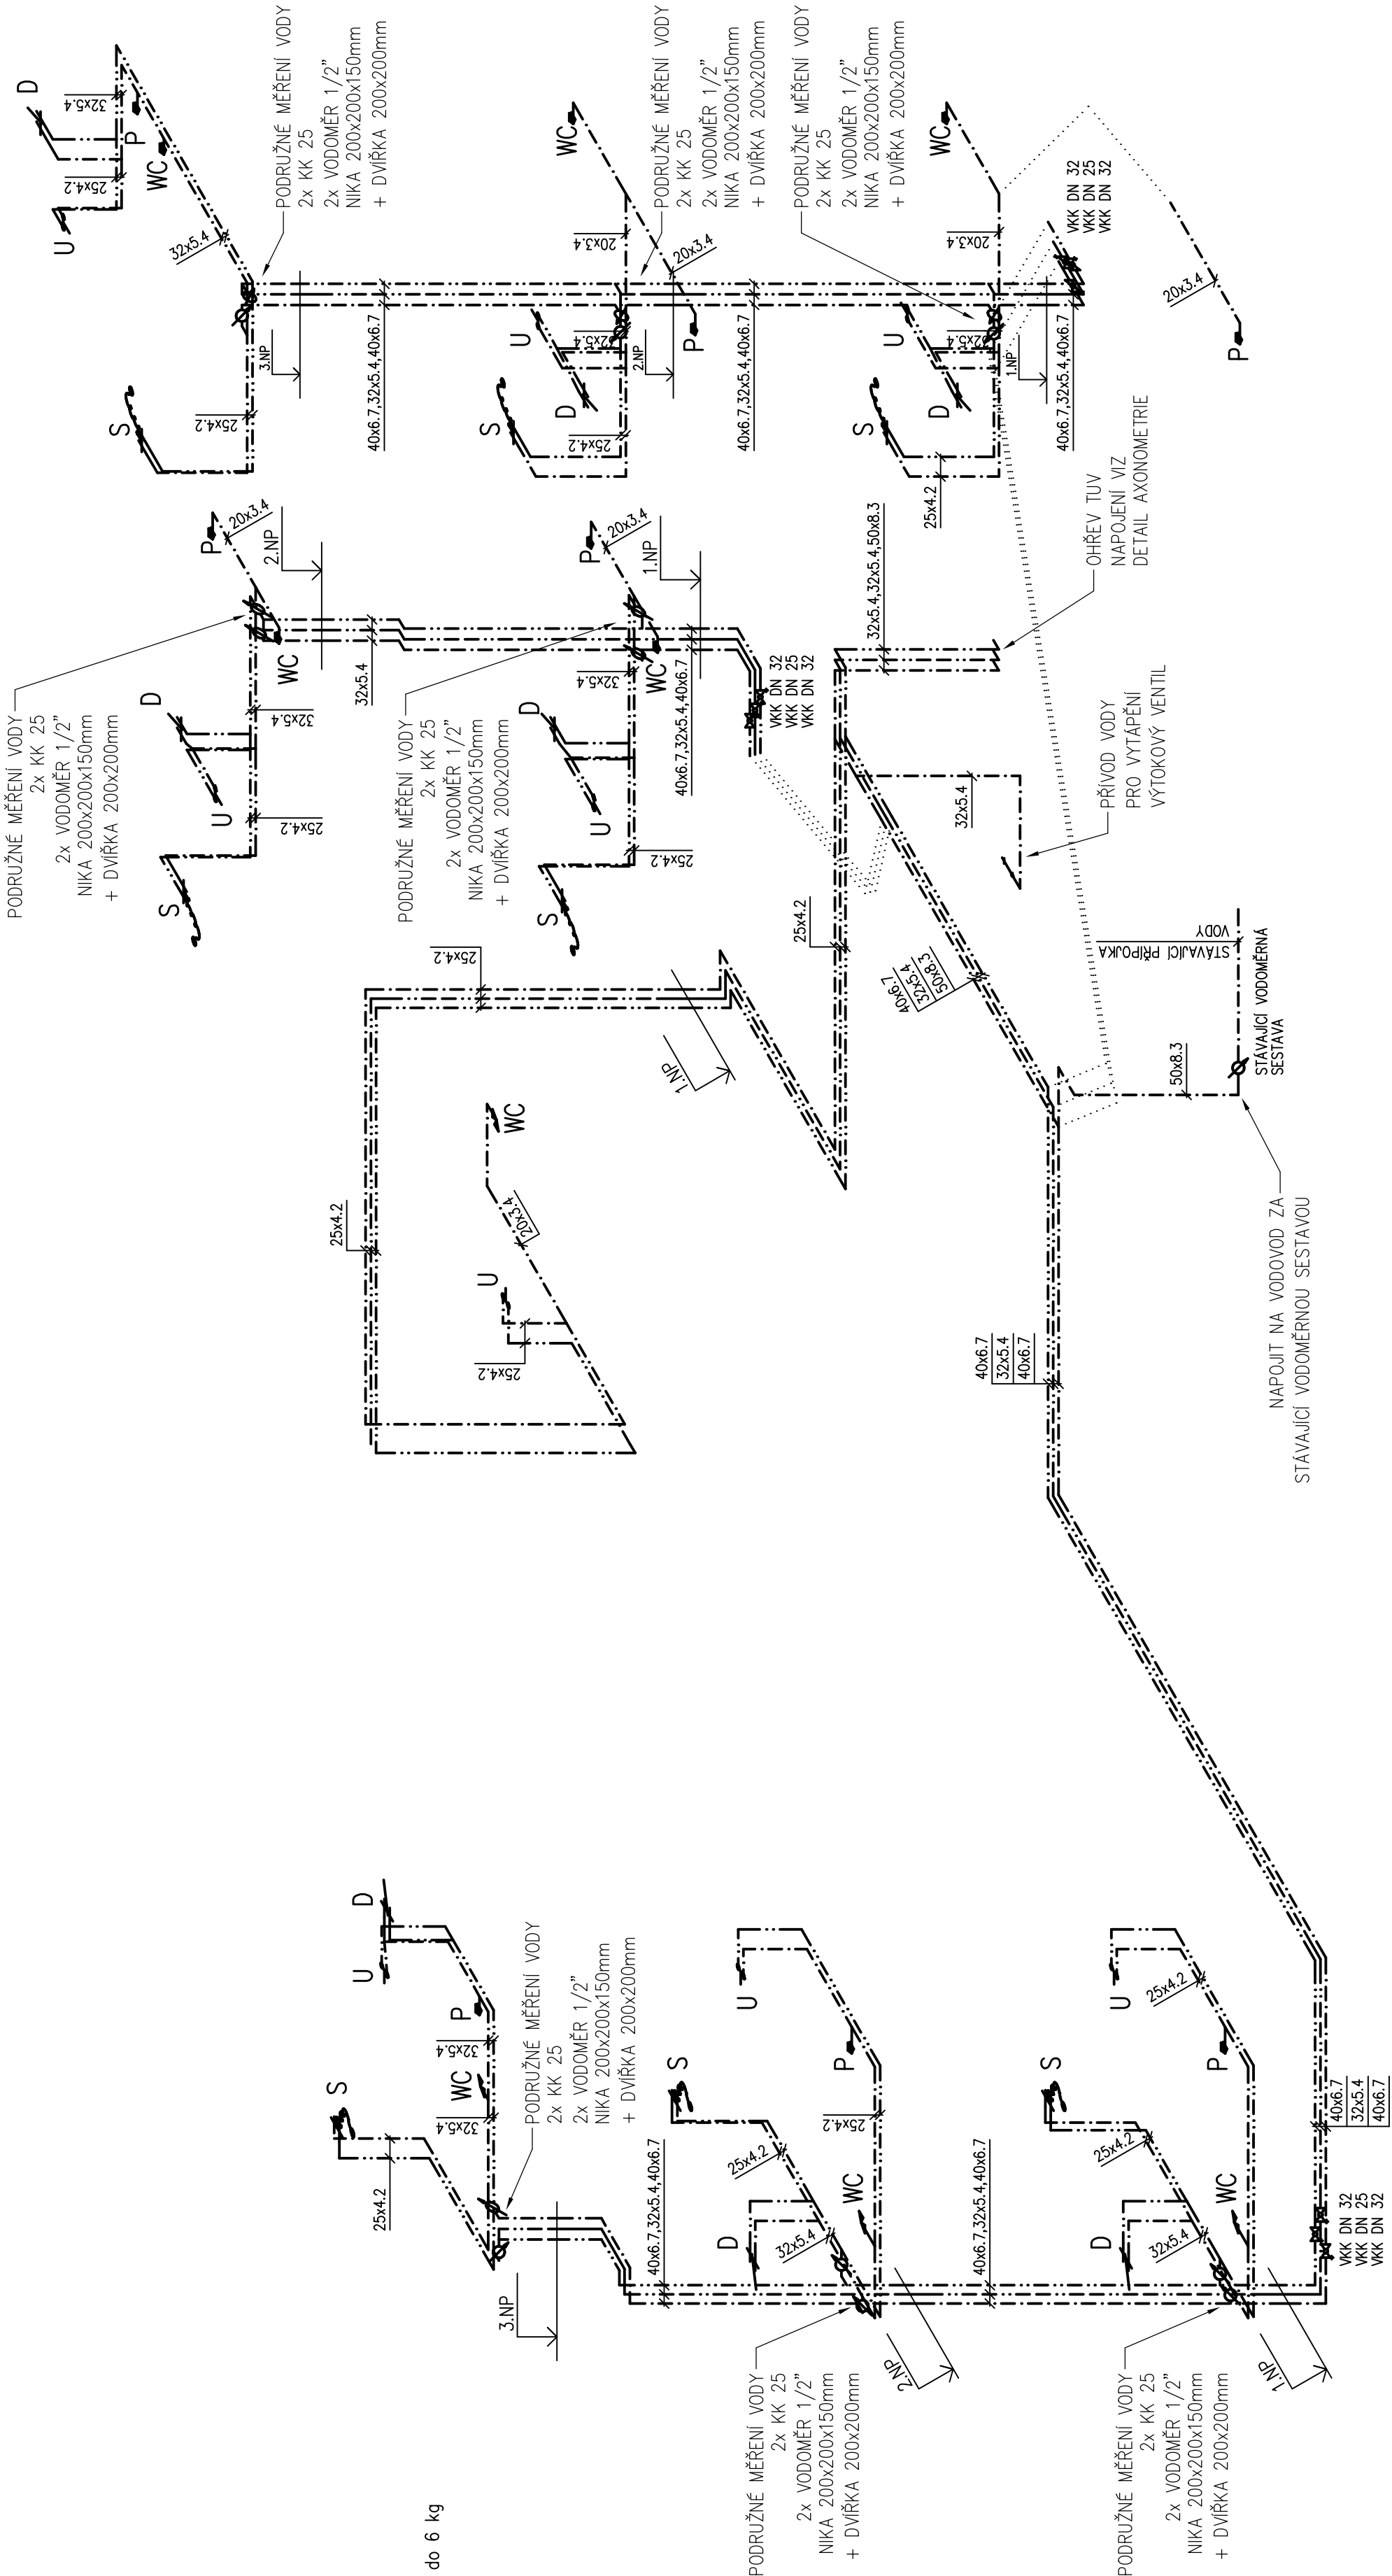


i do 6 kg

- Legenda:**
- cirkulace
 - studená voda
 - - - - - teplá voda
 - P Automatická pračka s kapacitou do 6 kg
 - D Kuchyňský dřez
 - RS Rohová sprcha
 - S Sprcha – vanička bez zátky
 - U Umyvadlo
 - WC Záchodová mísa se splachovací nádržkou (objem 9 l)

DETAIL NAPOJENÍ OHŘÍVAČE TUV

DETAIL PODRUŽNÉHO MĚŘENÍ VODY

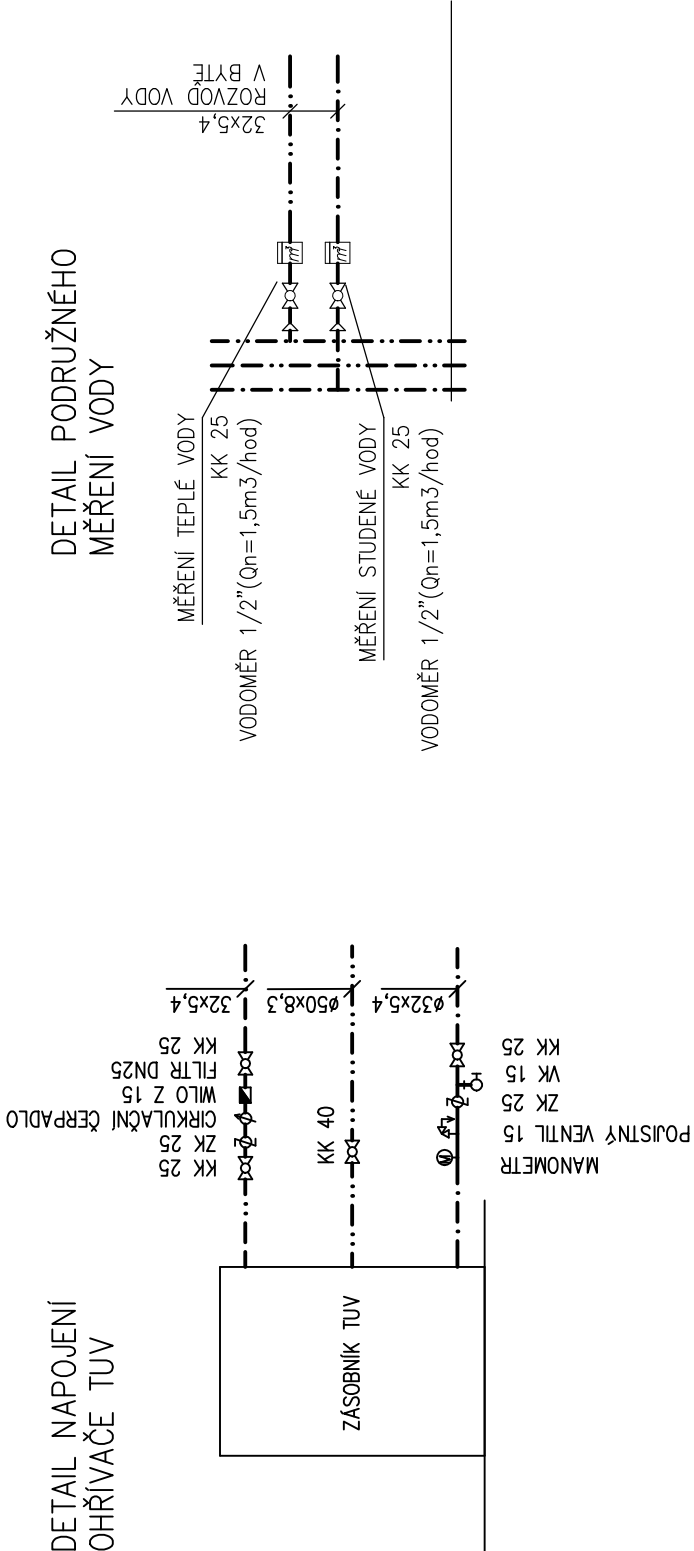

zodpovědný projektant Ing. Ivo Morawitz		vypracoval Ing. Ivo Morawitz		Ing. Ivo Morawitz Dubová 642/15, 637 00 Brno tel. 776 177 104, i.morawitz@gmail.com	
místo stavby: Úvoz 225/1, p.č. 1251, k.ú. Střelice u Brna		stupeň		DPS	
investor: Náboženská obec Střelice u Brna		datum		07/2018	
Úvoz 225/1, 664 47 Střelice u Brna		katastr. úz.		Střelice u Brna	
název stavby		formát		4x A4	
REKONSTRUKCE A PŘÍSTAVBA OBJEKTU NÁBOŽENSKÉ OBCE STŘELICE U BRNA		měřítko		1:50	
obsah		číslo přílohy		12	
AXONOMETRIE VODY					