


ULOŽENÍ KANALIZAČNÍHO POTRUBÍ PP

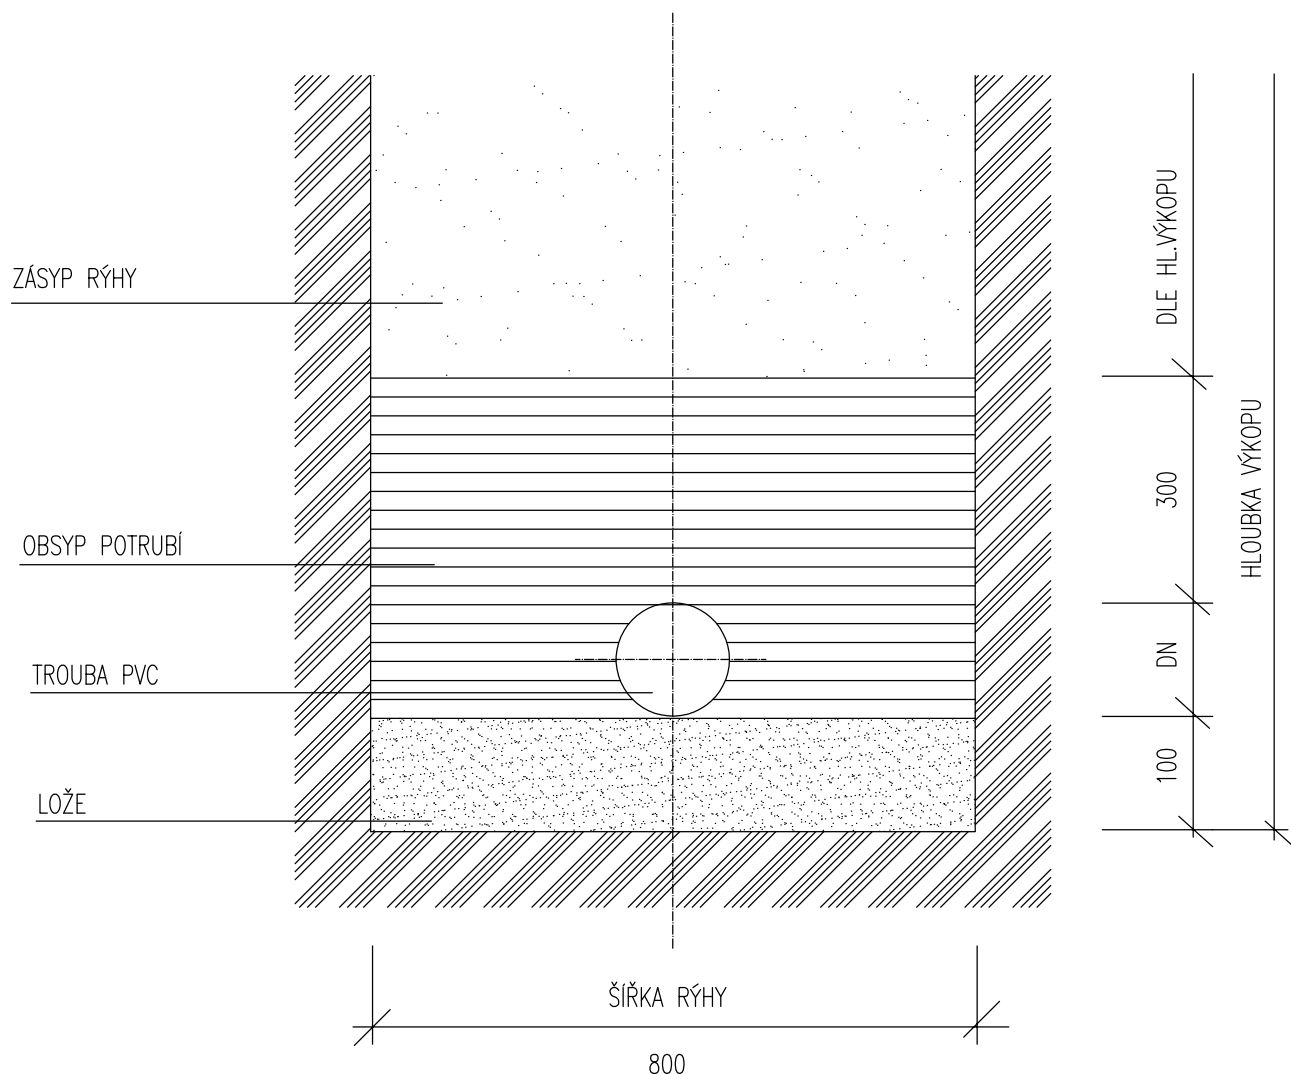

zodpovědný projektant Ing. Ivo Morawitz		vypracoval Ing. Ivo Morawitz		Ing. Ivo Morawitz Dubová 642/15, 637 00 Brno tel. 776 177 104, ivo.morawitz@gmail.com	
místo stavby:Úvoz 225/1, p.č. 1251, k.ú. Střelice u Brna				stupeň	DPS
investor: Náboženská obec Střelice u Brna Úvoz 225/1, 664 47 Střelice u Brna				datum	07/2018
				katastr. úz.	Střelice u Brna
název stavby REKONSTRUKCE A PŘÍSTAVBA OBJEKTU NÁBOŽENSKÉ OBCE STŘELICE U BRNA				formát	1x A4
				měřítko 1:10	číslo přílohy 13
obsah ULOŽENÍ KANALIZAČNÍHO POTRUBÍ					