


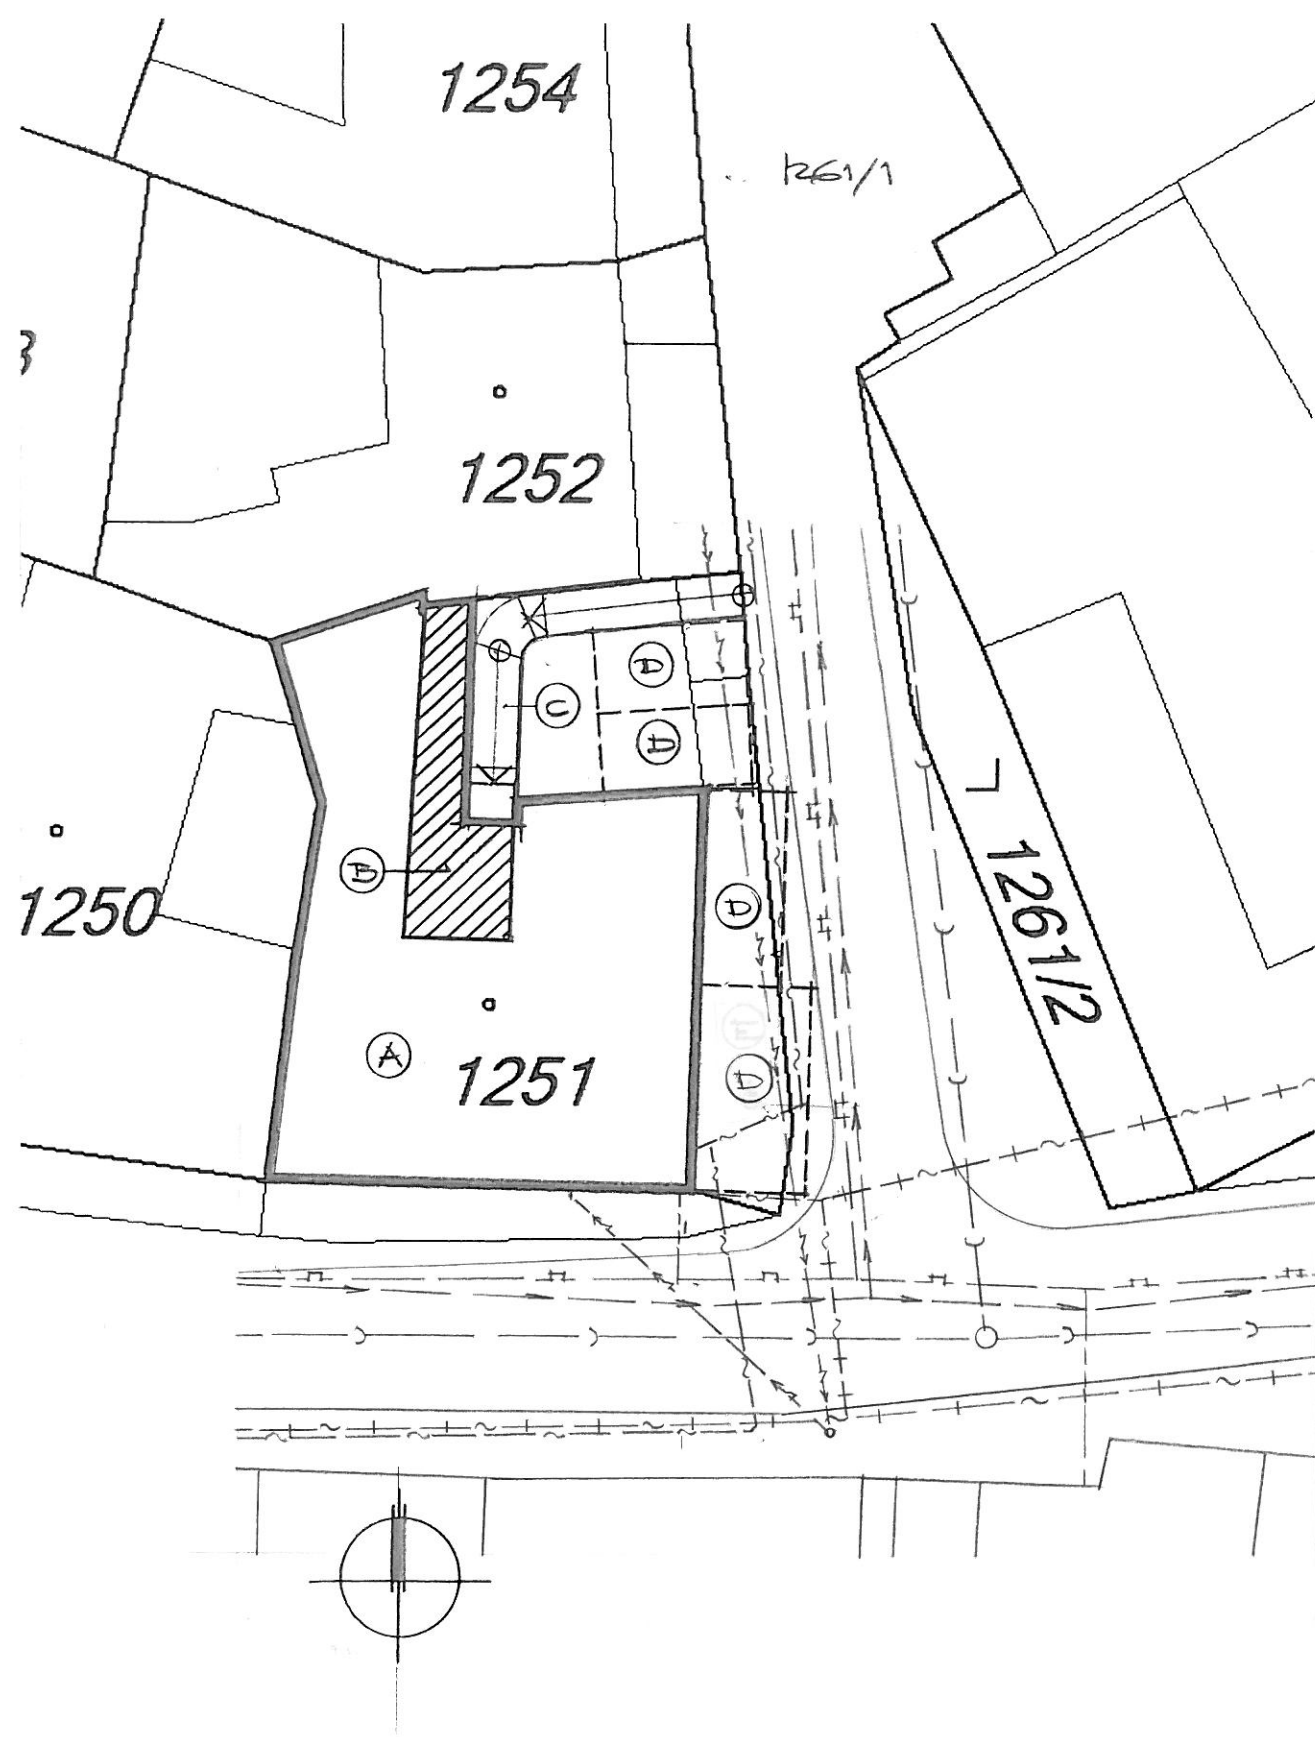

LEGENDA

- (A) Stávající objekt
- (B) Navržená přístavba
- (C) Navržená rampa
- (D) Navržená oktapná stání - 4 x

- Vodovodní řád - RČ DN 100
- Kanalizační řád - DN 300 / DN 400 /
- Vzdružený rozvod NN
- ~ Kabelový rozvod slaboproudu - optický kabel
- ~+~ Kabelový rozvod slaboproudu - metalický kabel
- - - Plynová, plynovodní přípojka