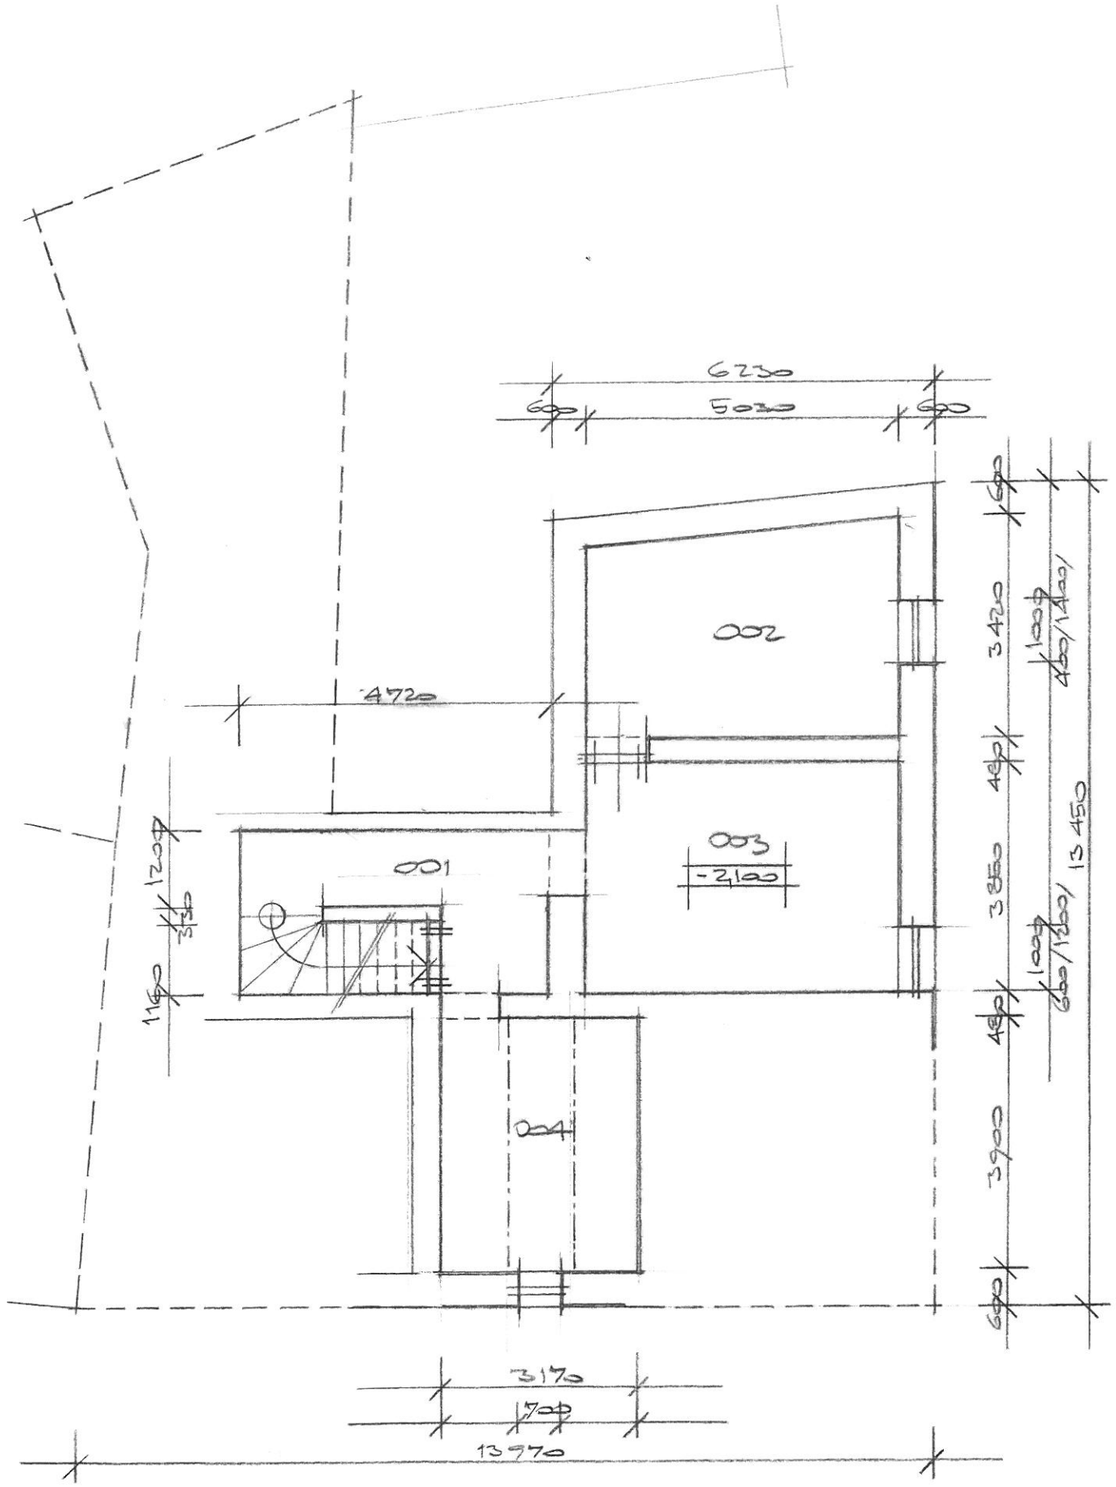

LEGENDA MÍSTNOSTÍ

Č.m.	ÚČEL MÍSTN.	m2	PODLAHA
001	~~Schodiště~~	13,7	hlína, ~~betonol.~~
002	Sklep	16,5	dtto
003	Sklep	19,0	dtto
004	Sklep	12,5	dtto

LEGENDA ZDIVA

zdivo stávající z dílců plných na MVC 25

03

Investor: Náboženská obec Střelice u Brna

Projekt pro PS

REKONSTRUKCE A PŘÍSTAVBA OBJEKTU

NÁBOŽENSKÉ OBCE STŘELICE U BRNA

ÚVOZ 225/1, p.č. 1251, k.ú. STŘELICE U BRNA

Půdorys 1. PP – stávající stav ***1:100***

Projektant: ing. arch. Jiří Skála, ing. Ivo Muroň

Listopad 2017