


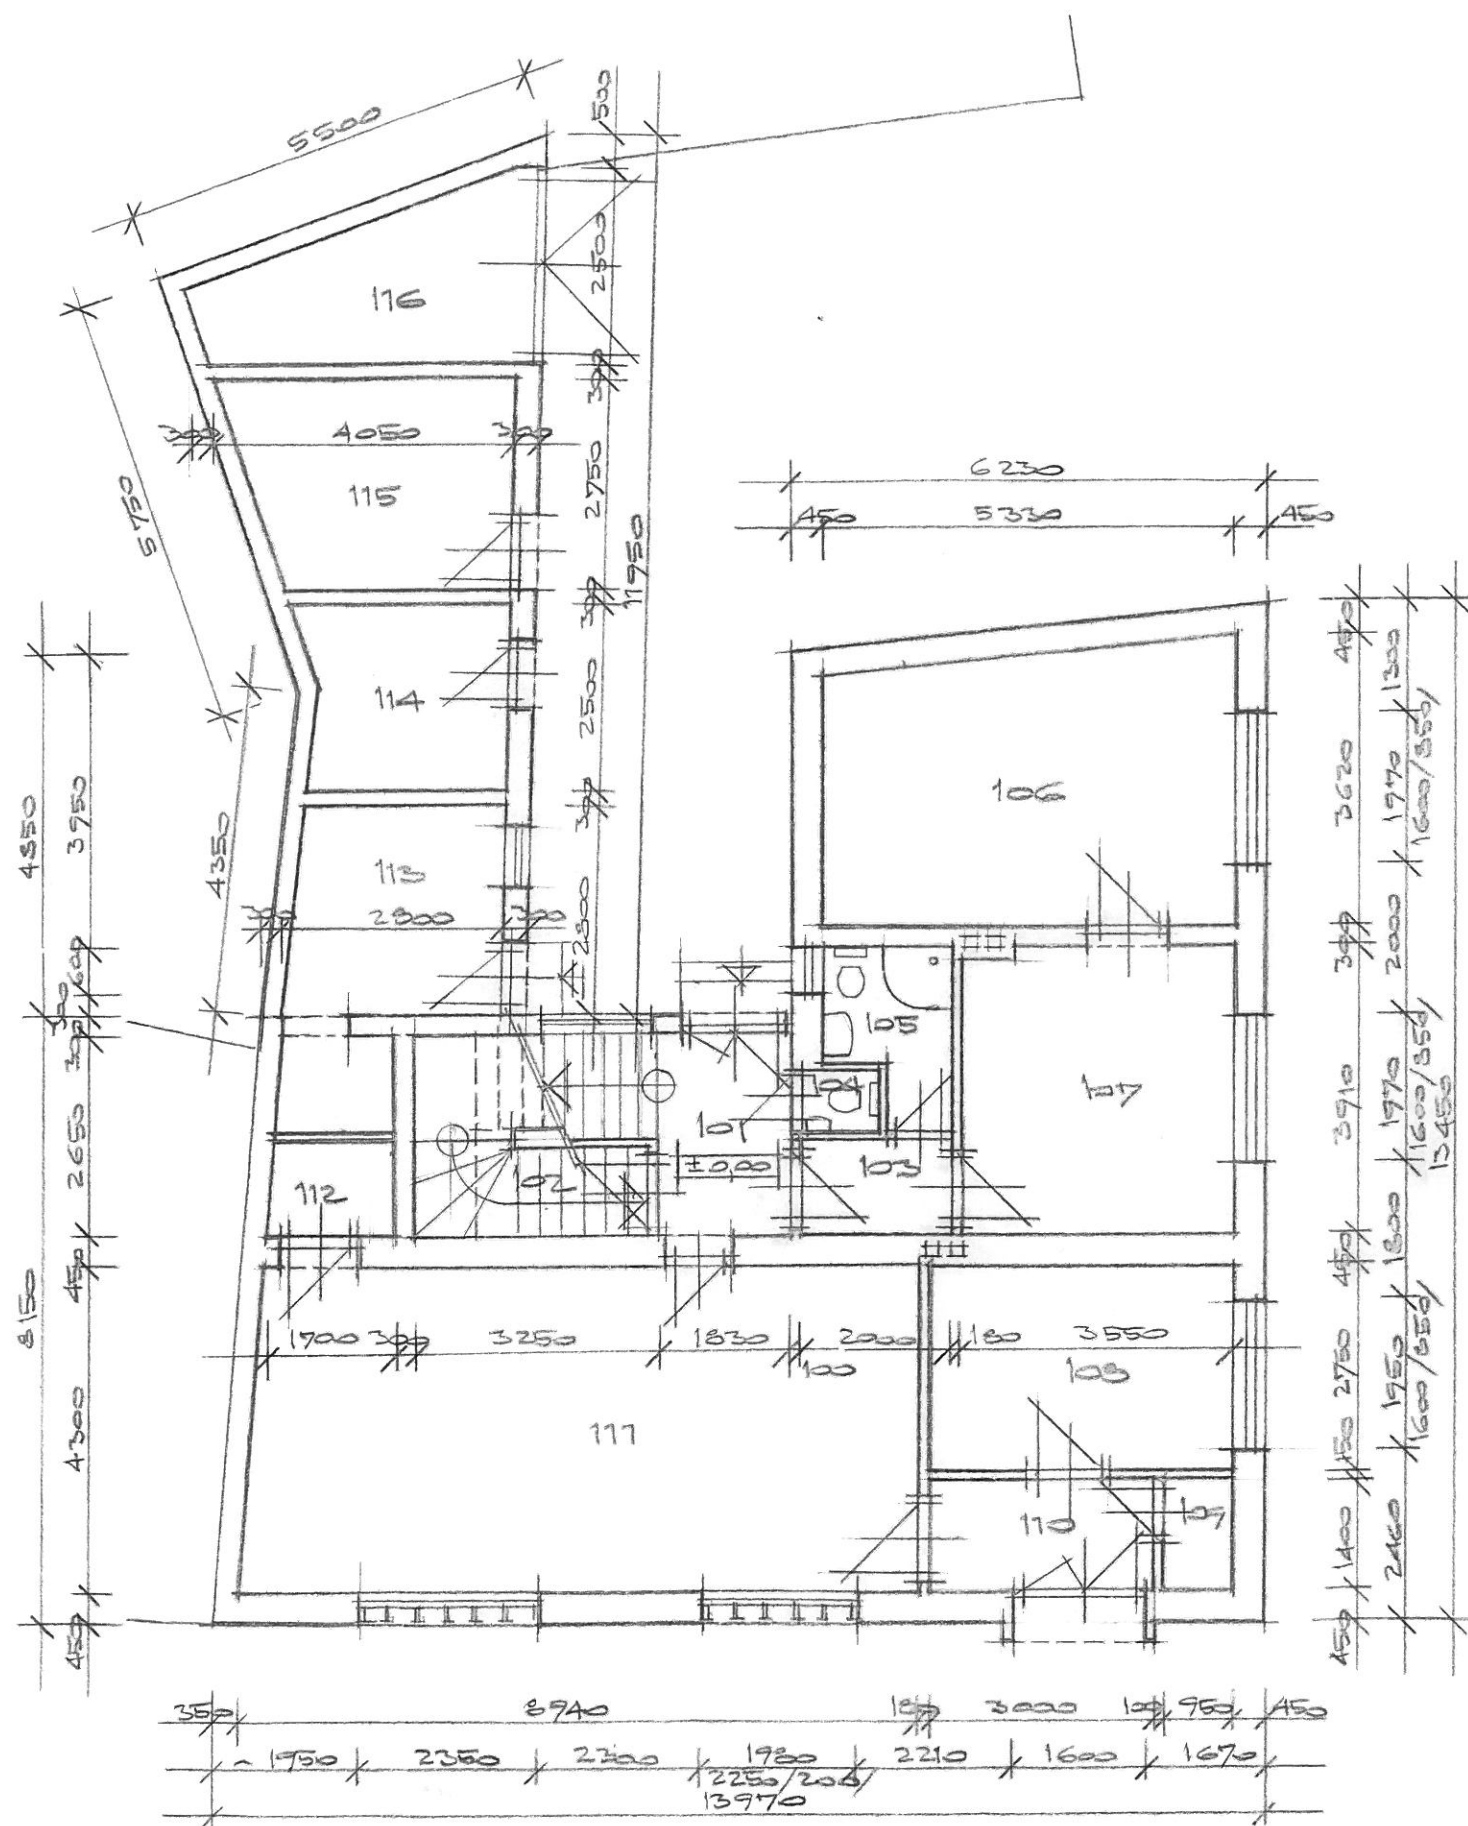


LEGENDA MÍSTNOSTÍ

Č. m.	ÚČEL MÍSTN.	m ²	PODLAHA
101	Hala, schodiště		keram. dlažba
102	Schodiště do ext.		beton. maz.
103	Předsín'	24	keram. dlažba
104	WC	1,0	chtto
105	Společn. WC	3,8	chtto
106	Předsín'	19,2	PVC
107	Kuchyně obytová	14,7	chtto
108	Koučkový	17,1	chtto
109	Skled	1,3	chtto
110	Předsín'	4,2	keram. dlažba
111	Modlitebna	37,8	PVC
112	Komora		chtto
113	Skled		beton. maz.
114	Kola, kočárky	6,8	chtto
115	Skled	9,6	chtto
116	Skled	7,5	chtto

LEGENDA ZDIVA

Zdina stávající z cihel plátek na PVC 35

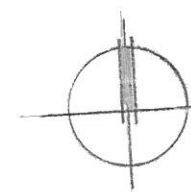

04

Investor: Náboženská obec Střelice u Brna

Projekt pro PS

REKONSTRUKCE A PŘÍSTAVBA OBJEKTU

NÁBOŽENSKÉ OBCE STŘELICE U BRNA

ÚVOZ 225/1, p.č. 1251, k.ú. STŘELICE U BRNA

Půdorys 1. NP – stávající stav

1:100

Projektant: ing. arch. Jiří Skála, ing. Ivo Muroň

Listopad 2017