


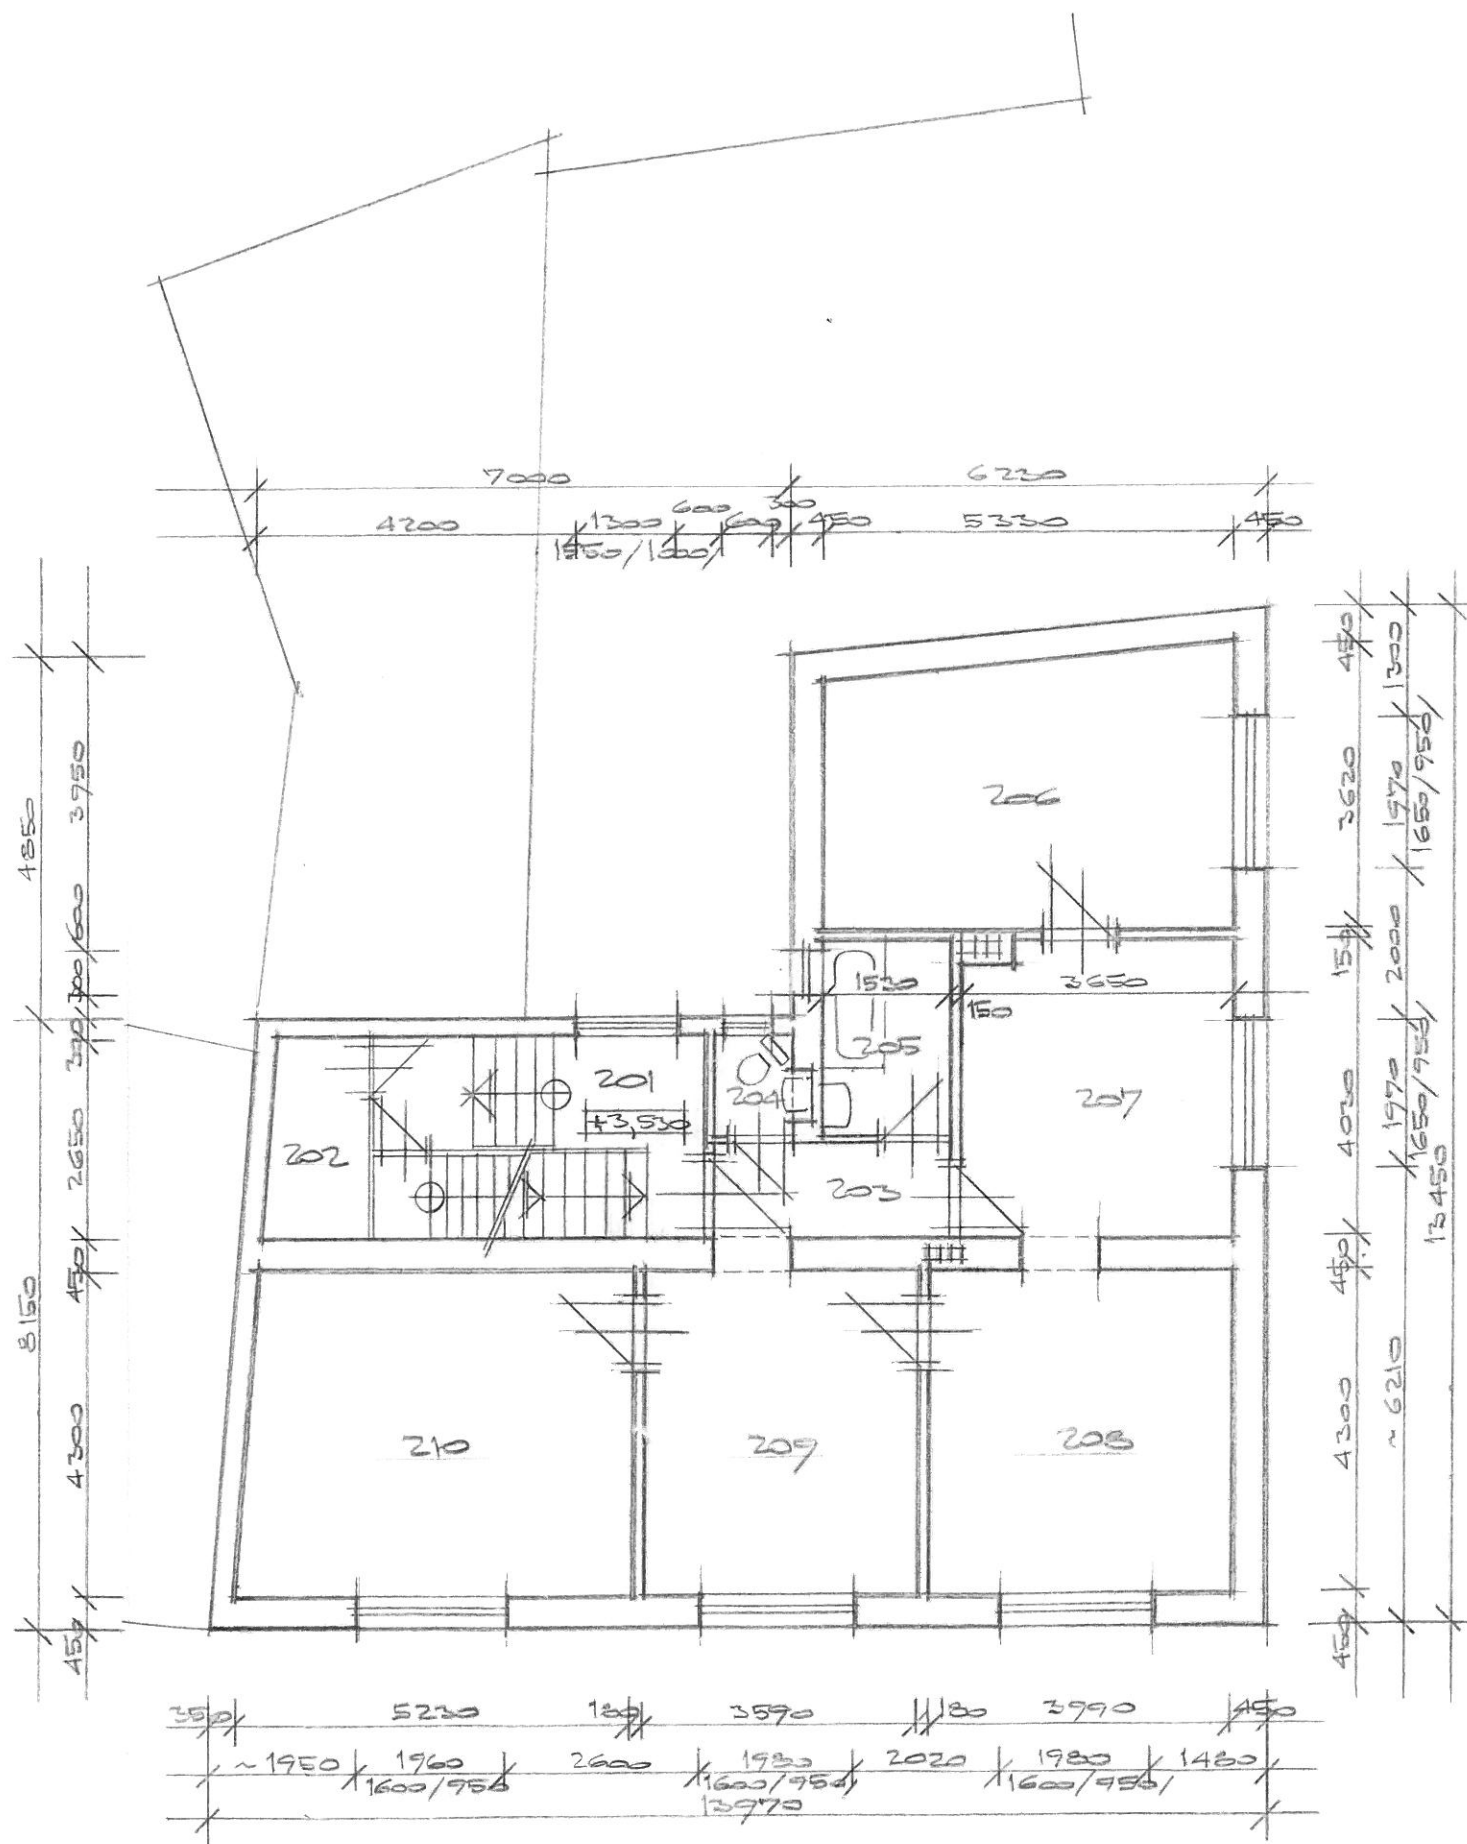


LEGENDA MÍSTNOSTÍ

Č. M.	ÚČEL MÍSTNOSTI	M ²	PODLAŽKA
201	Schodiště	11,9	Keram. dl.
202	Koučata	3,3	dlh
203	Prádárna	3,7	dlh
204	WC	1,2	dlh
205	Kapelnice	3,9	dlh
206	Pokoje	19,2	
207	Kuchyně	14,7	
208	Pokoje	17,2	
209	Pokoje	15,4	
210	Pokoje	21,5	

LEGENDA ZDIVA

zdivo stávající z cihel plných na tvc 25

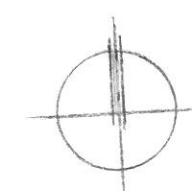

05

Investor: Náboženská obec Střelice u Brna

Projekt pro PS

REKONSTRUKCE A PŘÍSTAVBA OBJEKTU

NÁBOŽENSKÉ OBCE STŘELICE U BRNA

ÚVOZ 225/1, p.č. 1251, k.ú. STŘELICE U BRNA

Půdorys 2. NP – stávající stav

1:100

Projektant: ing. arch. Jiří Skála, ing. Ivo Muroň

Listopad 2017