


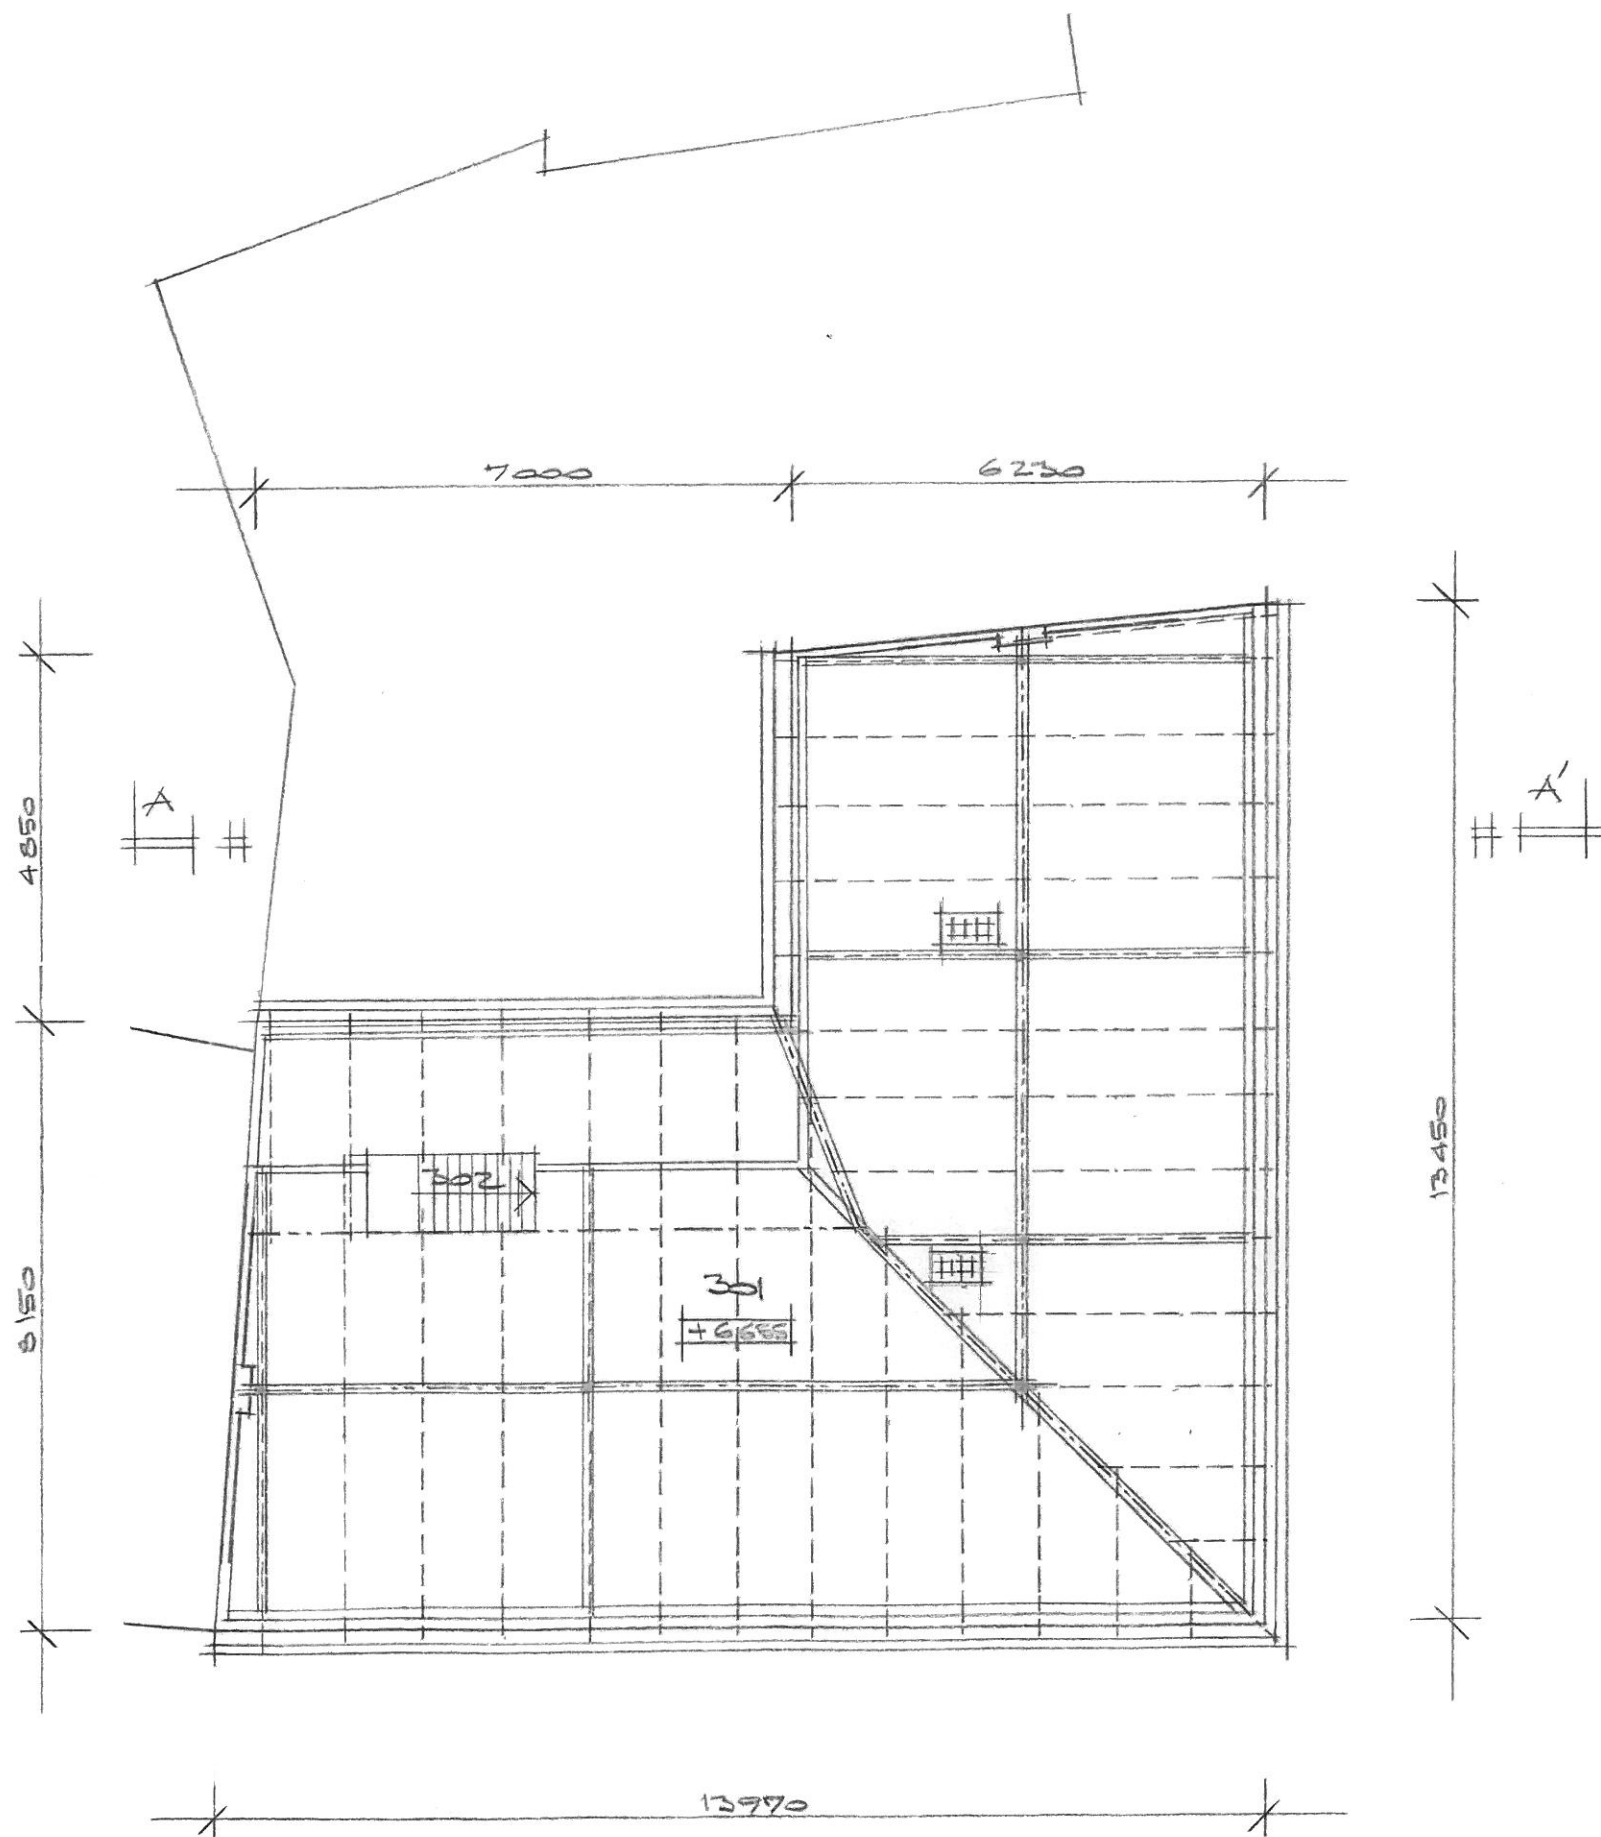


LEGENDA MÍSTNOSTÍ

Z.M.	ÚČEL MÍSTNOSTI	M ²	PODLAHA
301	Byt	113,2	beton. uvoz.
302	Schodiště	2,0	dřevo

LEGENDA ZDIVA

 Zdivo stávající z cihel plných na tlc 25

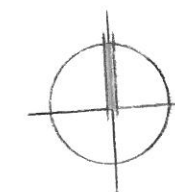

06

Investor: Náboženská obec Střelice u Brna

Projekt pro PS

REKONSTRUKCE A PŘÍSTAVBA OBJEKTU

NÁBOŽENSKÉ OBCE STŘELICE U BRNA

ÚVOZ 225/1, p.č. 1251, k.ú. STŘELICE U BRNA

Půdorys 3. NP – stávající stav

1:100

Projektant: ing. arch. Jiří Skála, ing. Ivo Muroň

Listopad 2017