



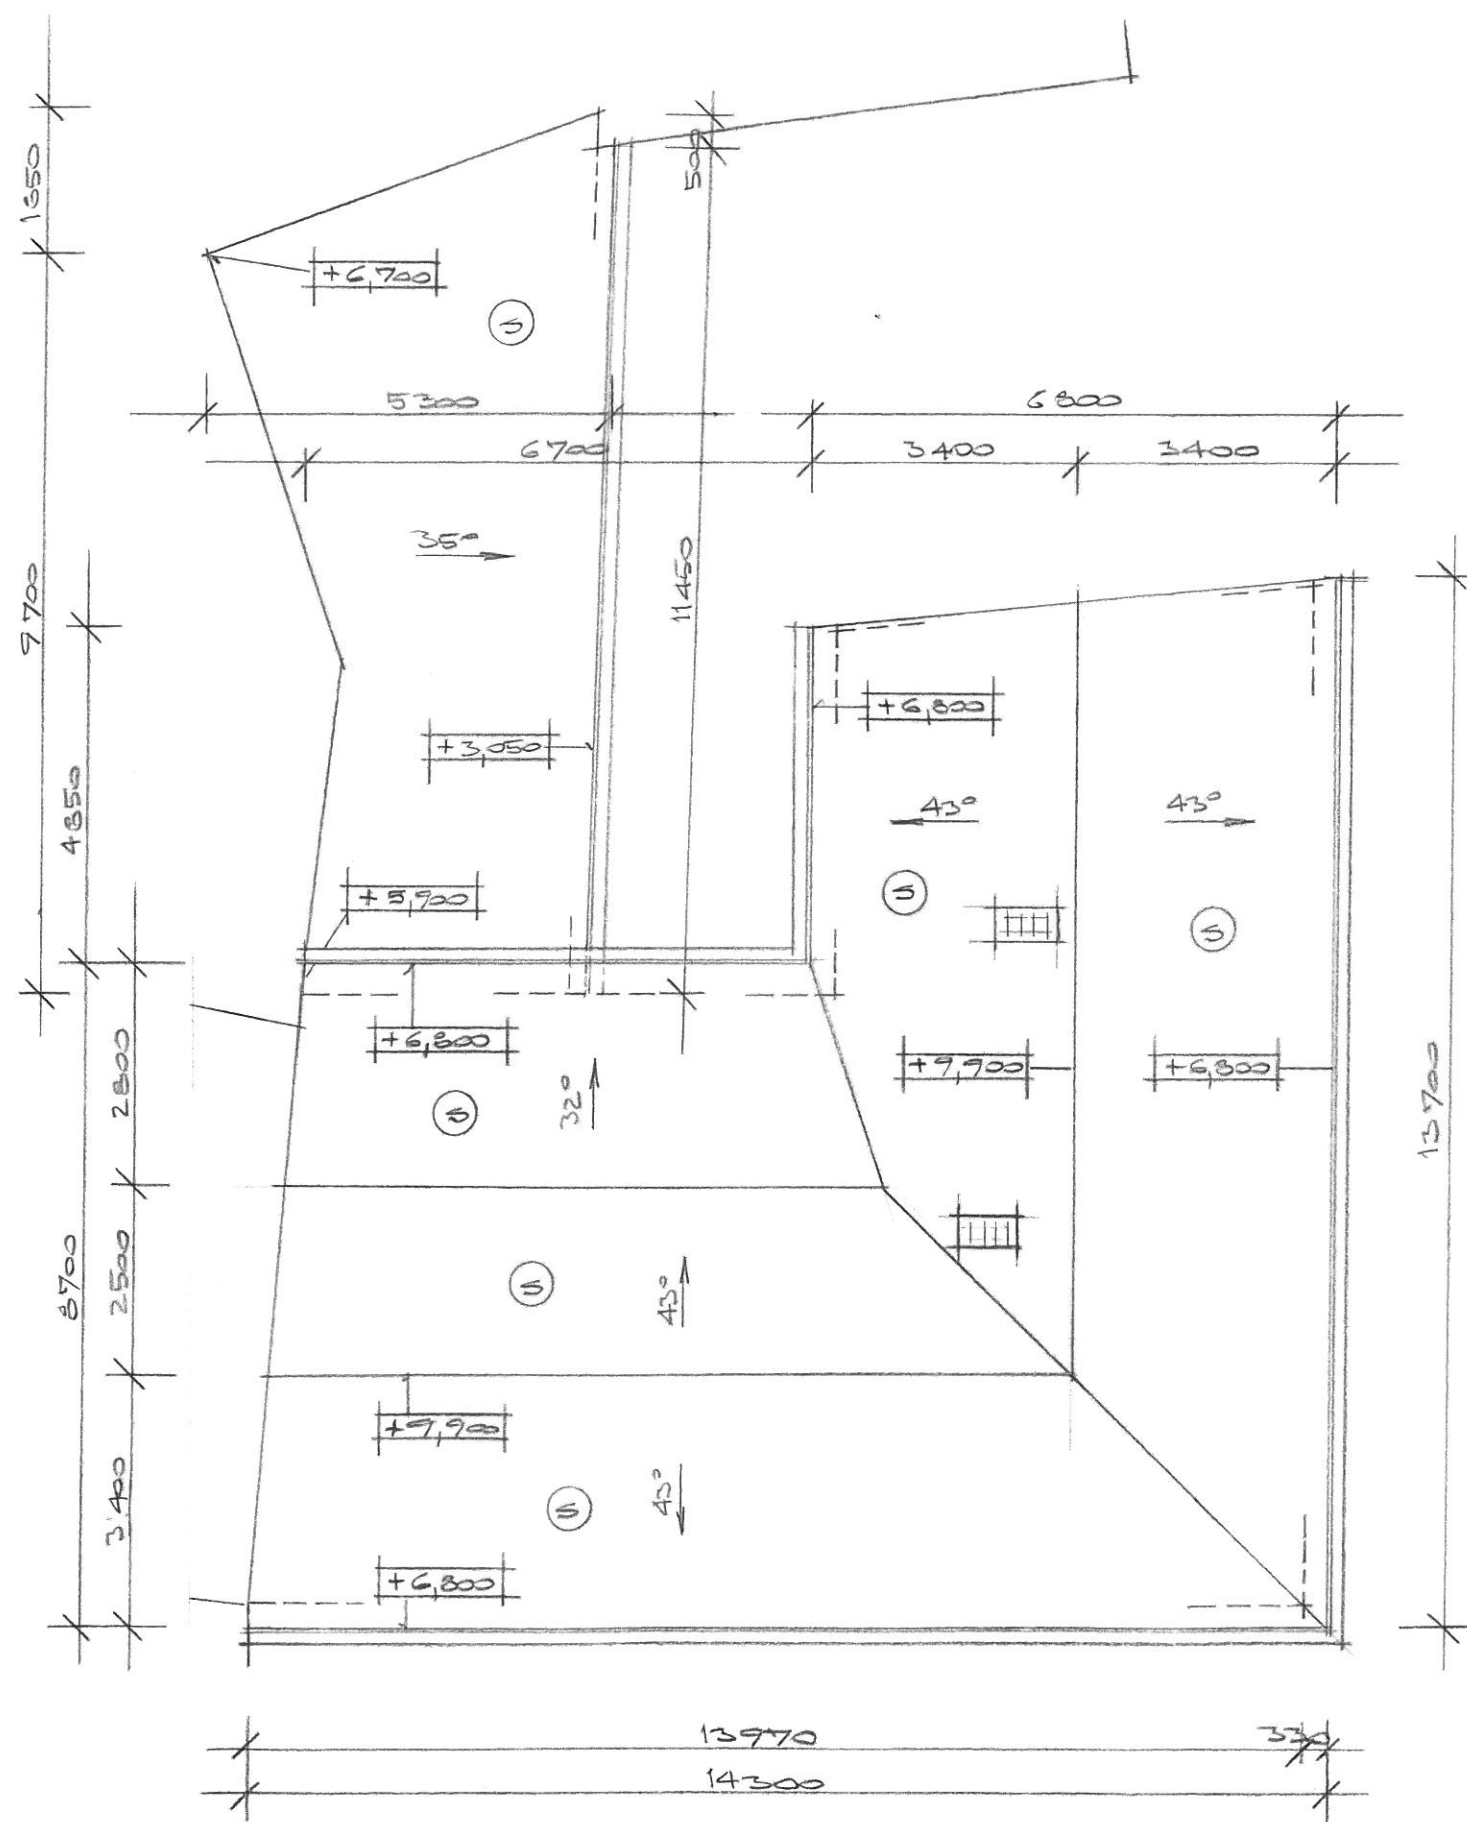

# LEGENDA

- ⑤ střecha - keramická krytina na latování

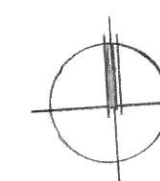

07

Investor: Náboženská obec Střelice u Brna

Projekt pro PS

## REKONSTRUKCE A PŘÍSTAVBA OBJEKTU

NÁBOŽENSKÉ OBCE STŘELICE U BRNA

ÚVOZ 225/1, p.č. 1251, k.ú. STŘELICE U BRNA

Půdorys střechy – stávající stav

1:100

Projektant: ing. arch. Jiří Skála, ing. Ivo Muroň

Listopad 2017