


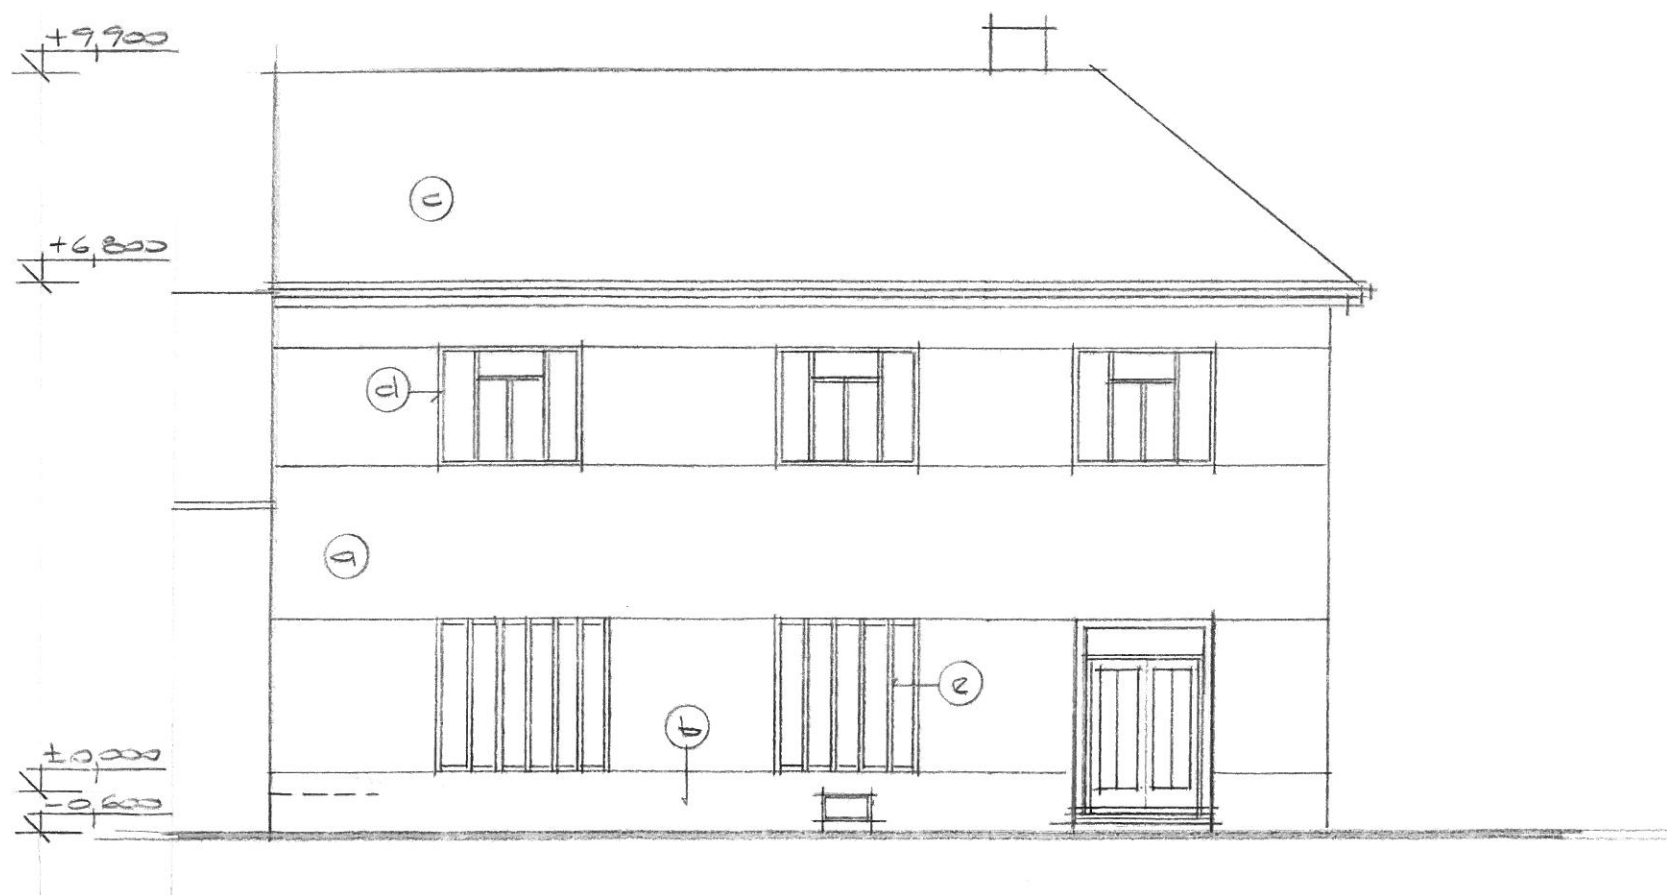

POHLED VÝCHODNÍ

POHLED JIŽNÍ



LEGENDA HMOT

- a) Omítka šedobílá březolitová
- b) Sotel - umělé kámen
- c) Střešní - keram. krytina - b. červená
- d) Výplň otvorů - dřevo - b. bílá
- e) Zdobné taluy - dřevo - b. světlá

09

Investor: Náboženská obec Střelice u Brna

Projekt pro PS

REKONSTRUKCE A PŘÍSTAVBA OBJEKTU

NÁBOŽENSKÉ OBCE STŘELICE U BRNA

ÚVOZ 225/1, p.č. 1251, k.ú. STŘELICE U BRNA

Pohledy – stávající stav

1:100

Projektant: ing. arch. Jiří Skála, ing. Ivo Muroň

Listopad 2017