


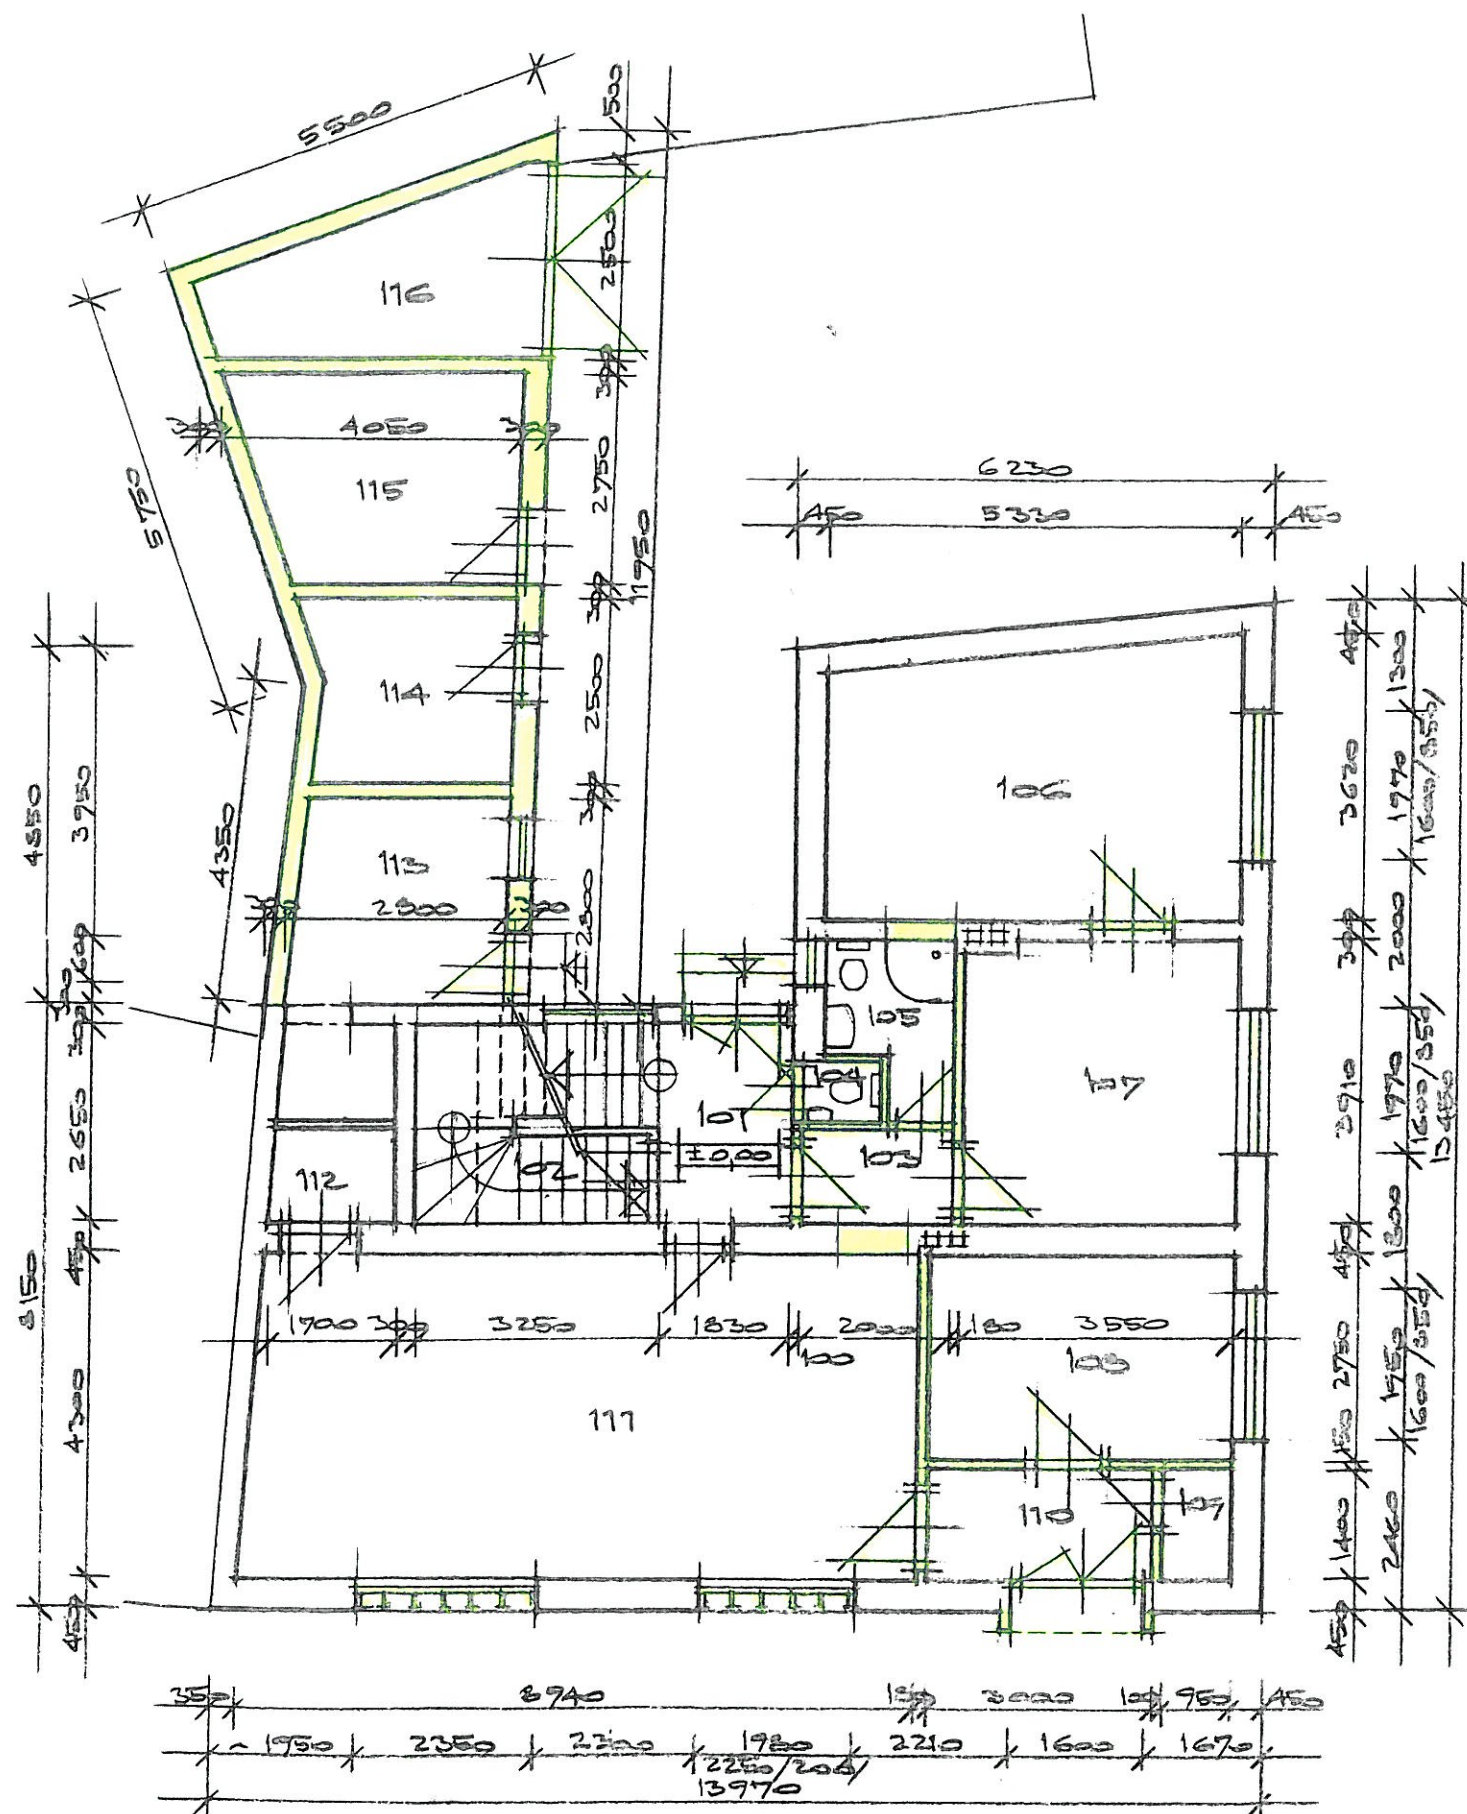


LEGENDA MÍSTNOSTÍ

Č. m.	ÚČEL MÍSTN.	m ²	PODLAHA
101	Hala, schodiště		keram. dlažba
102	Schodiště do ext.		beton. uvoz.
103	Předstí	2,4	keram. dlažba
104	WC	1,0	chtto
105	Společn. WC	3,8	chtto
106	Tabl	19,2	PVC
107	Kuchyň obytová	14,7	chtto
108	Kancelář	11,1	chtto
109	Sklad	1,3	chtto
110	Předstí	4,2	keram. dlažba
111	Modlitebna	39,8	PVC
112	Kouzara		chtto
113	Sklad		beton. uvoz.
114	Kola, kočárky	6,8	chtto
115	Sklad	9,6	chtto
116	Sklad	7,5	chtto

LEGENDA ZDÍVA

	Zdina stavející z cihel plátek 110, PVC 25
	Konstrukce užívané

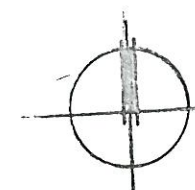

REKONSTRUKCE A PŘÍSTAVBA OBJEKTU

NÁBOŽENSKÉ OBCE STŘELICE U BRNA

ÚVOZ 225/1, p.č. 1251, k.ú. STŘELICE U BRNA

Půdorys 1. NP – bourací práce

1:100

Projektant: ing. arch. Jiří Skála, ing. Ivo Muroň

Listopad 2017