


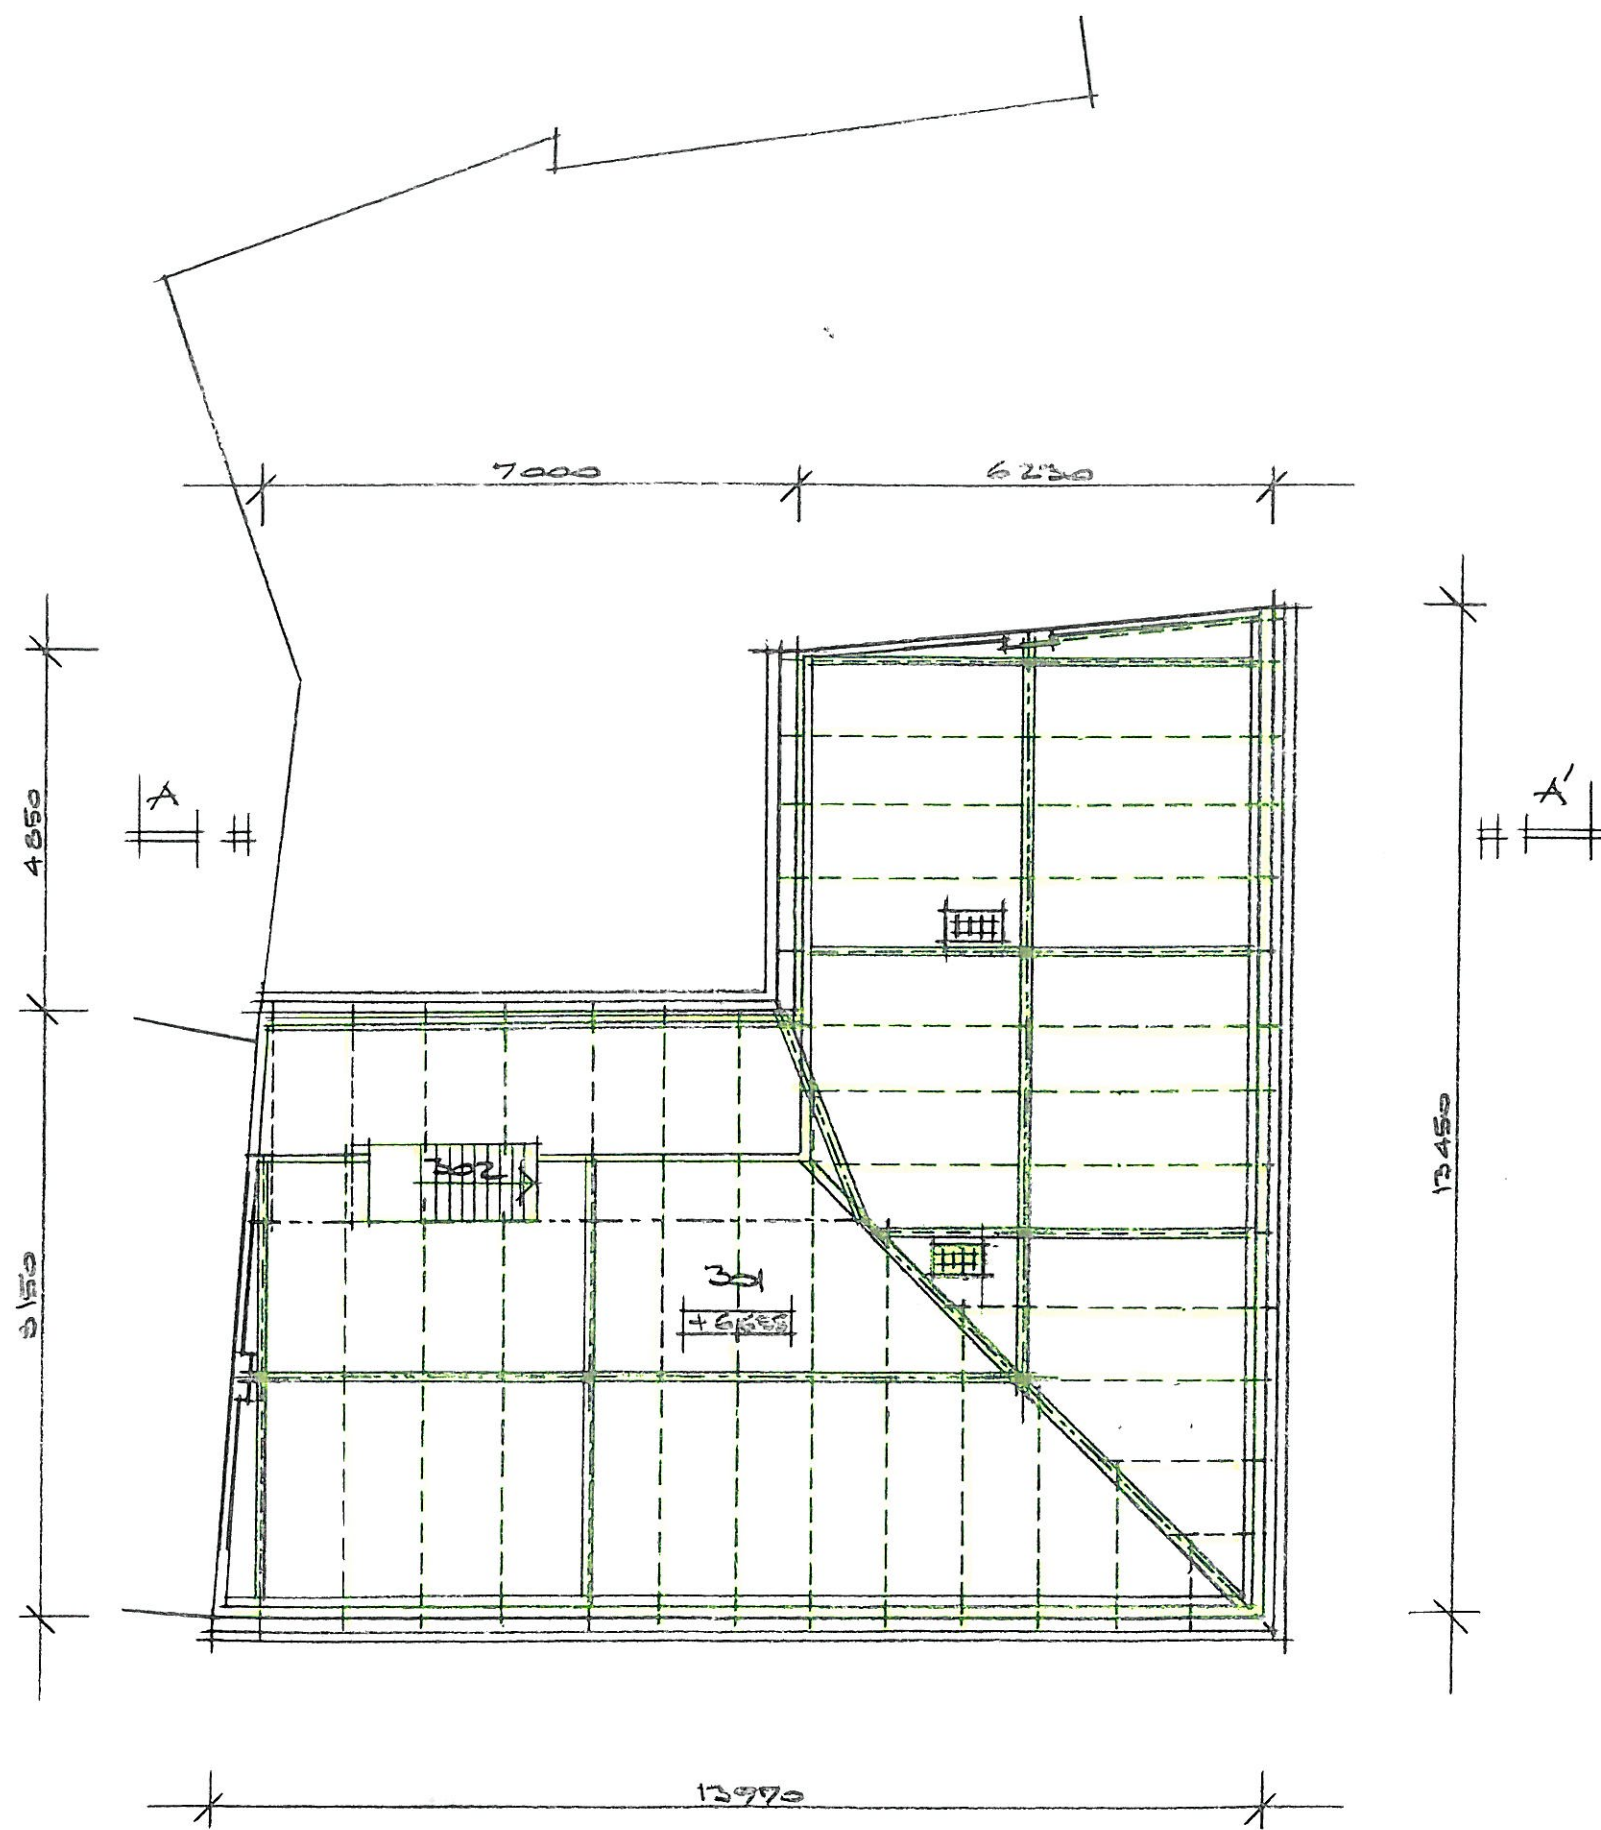

LEGENDA MÍSTNOSTÍ

N.č.	ÚČEL MÍSTNOSTI	M ²	PODLAŽKA
301	Flídek	113,2	beton. uvoz.
302	Schodiště	30	dřevo

LEGENDA ZDIVA

	Zdivo stávající z cihel plných u tlc 25
	Konstrukce vybourané

