


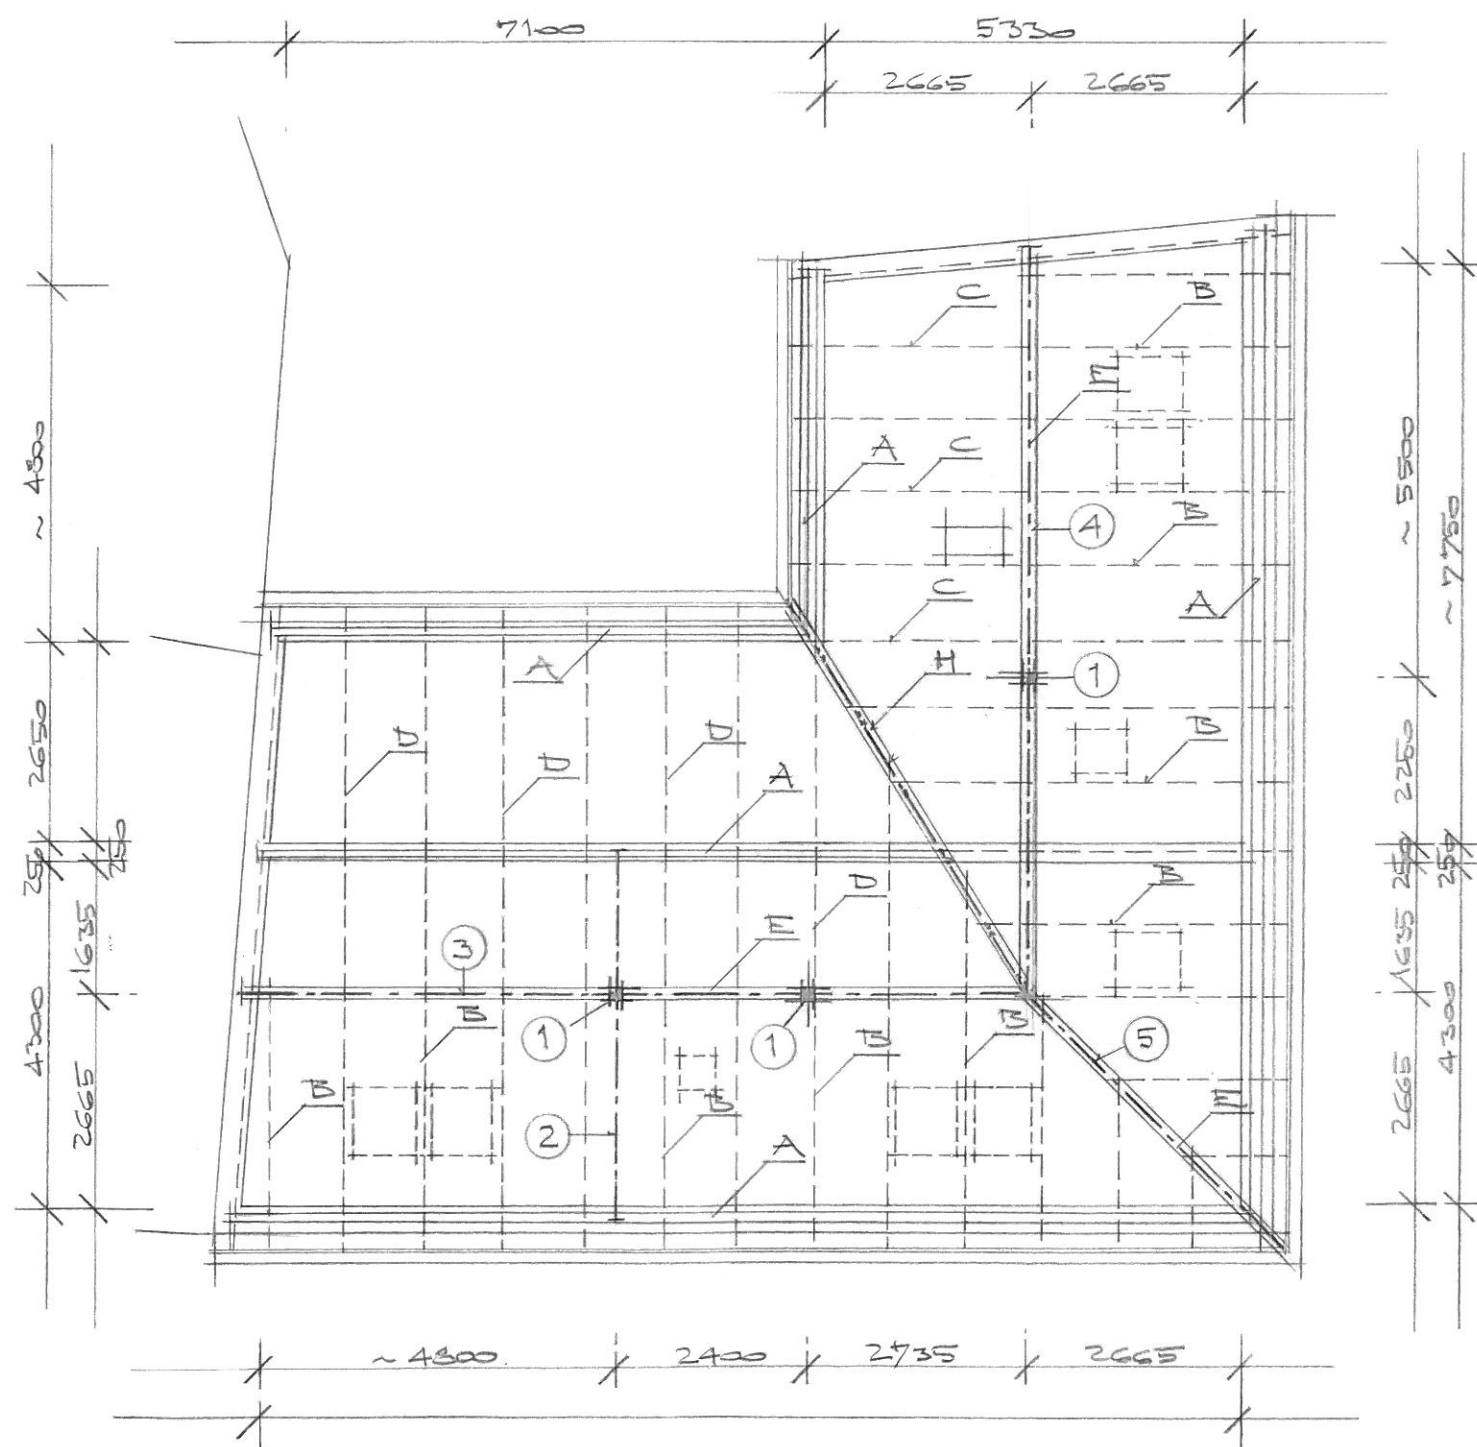

VÝKRES REZIVA

OZN.	PRVEK	PROFIL	DL	KS	HL CELK.	M3	POZN.
A	poradnice	120/100			520	0,62	
B	kráček	30/180	4,3	26	124,3	1,79	
C	kráček	30/180	3,3	8	30,4	0,44	
D	kráček	30/180	6,0	9	54,0	0,78	
E	obklad oc. profil	140/80			260	0,29	
F	latěv. kontral.	60/40			6520	1,56	
G	bednění	lit. prkna tl. 24 mm			82 m ²	1,97	
H	úložný kráček	100/220	6,3	1	6,3	0,15	

CELKEM 7,6 m³

VÝKRES OCELI

OZN.	PRVEK	PROFIL	DL	KS	HL CELK.	KG	POZN.
1	sloupek	2 x U 80	3,0	4	120	208,8	
2	str. nosník	2 x I 160	4,6	1	4,6	209,6	restr. uzel 2. HF
3	větrnice	2 x U 160	10,5	1	10,5	394,8	
4	větrnice	2 x U 160	10,0	1	10,0	376	
5	úložný kráček	U 160	4,9	1	4,9	15,3	92,2
6							

CELKEM 1221,6 KG

