


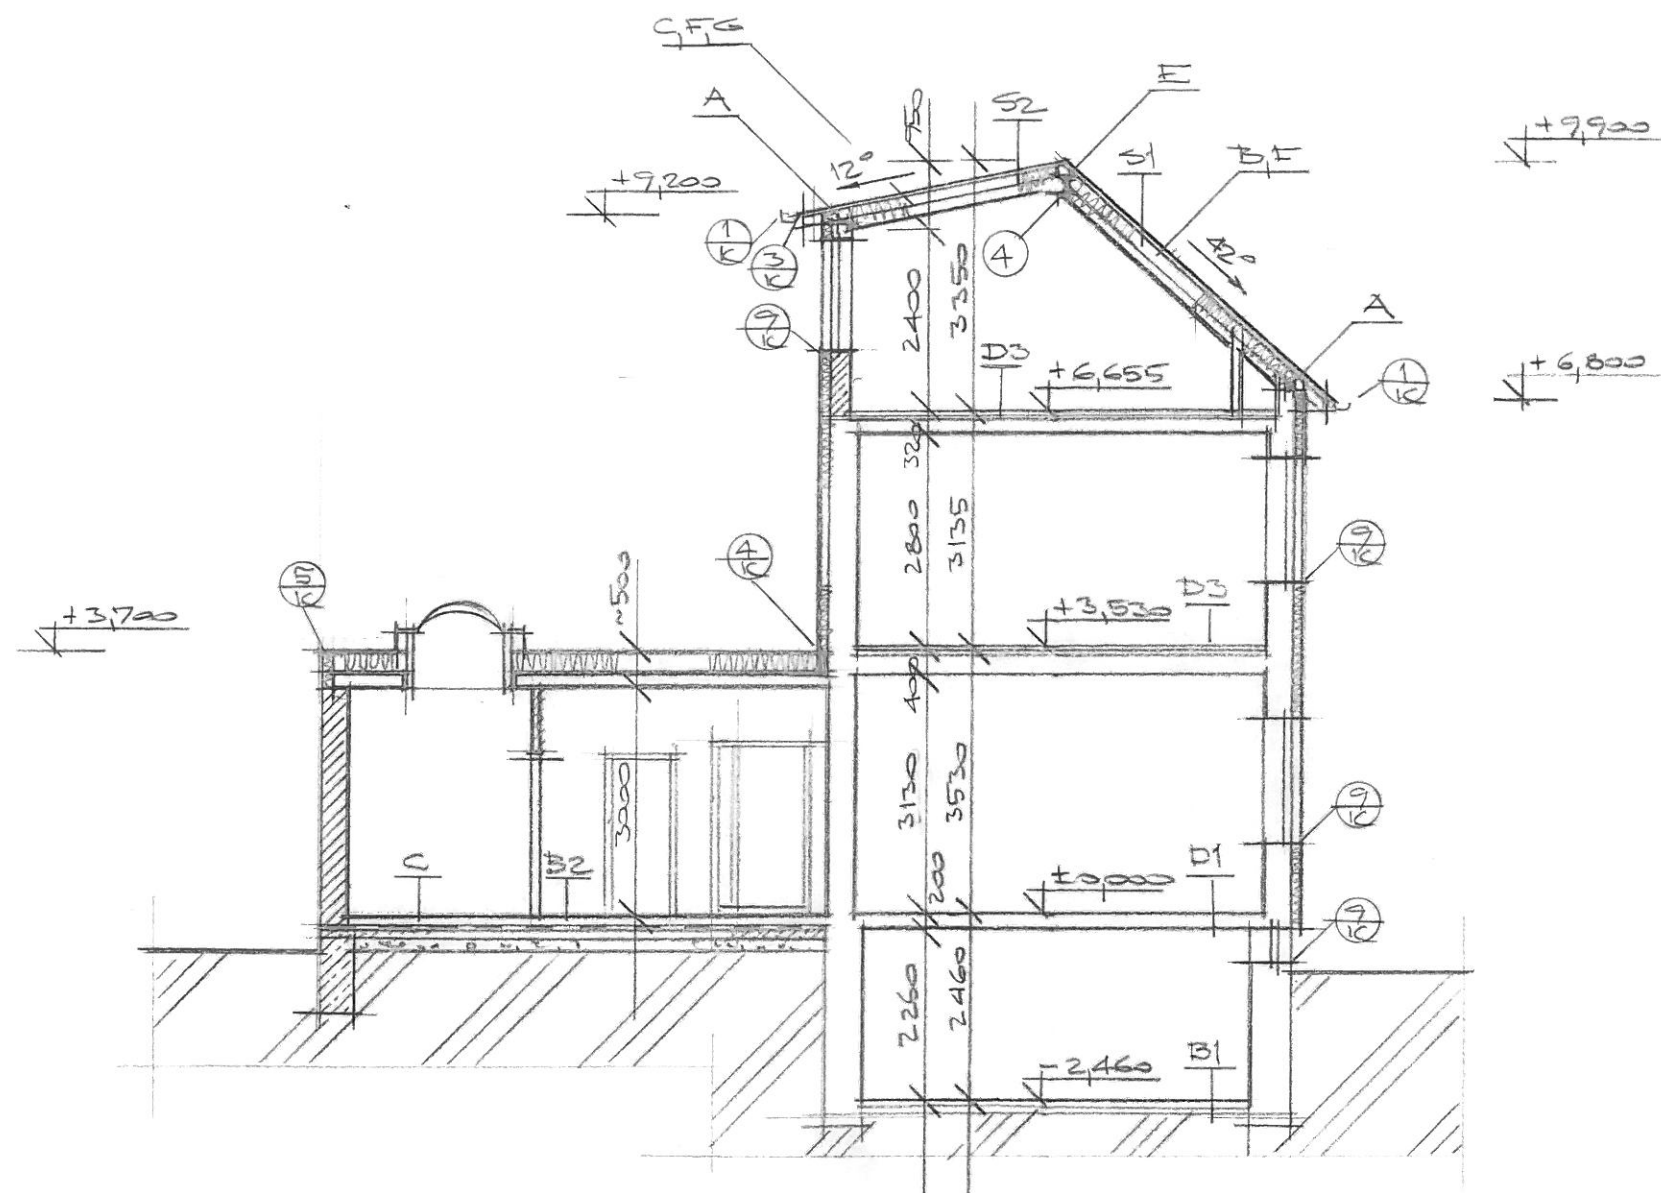

REKONSTRUKCE A PŘÍSTAVBA OBJEKTU

NÁBOŽENSKÉ OBCE STŘELICE U BRNA

ÚVOZ 225/1, p.č. 1251, k.ú. STŘELICE U BRNA

Řez A - A – nový stav

1:100