


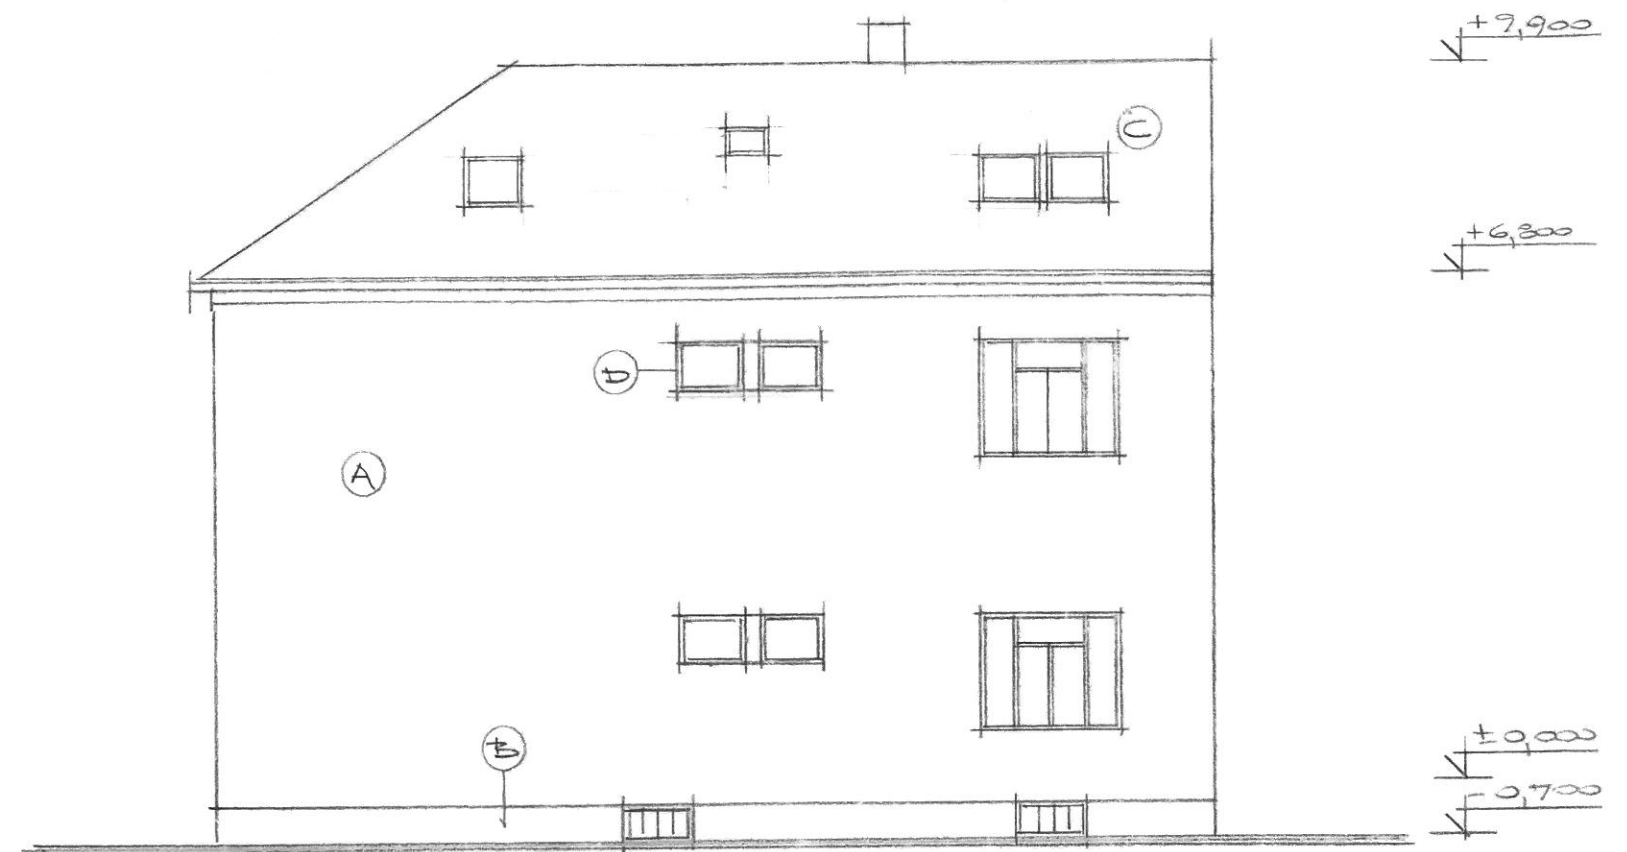

POHLED VÝCHODNÍ

POHLED JIŽNÍ



LEGENDA HMST

- (A) Omítka hladká na zateplov. syst. - b. velmi světlá
- (B) Sokl - stěr. uvažlý kamem
- (C) Střecha - keram. krytina - b. červená
- (D) Vplně otvorů - plast - b. bílá

REKONSTRUKCE A PŘÍSTAVBA OBJEKTU

NÁBOŽENSKÉ OBCE STŘELICE U BRNA

ÚVOZ 225/1, p.č. 1251, k.ú. STŘELICE U BRNA

Pohledy - nový stav

1:100

Projektant: ing. arch. Jiří Skála, ing. Ivo Muroň

Listopad 2017