
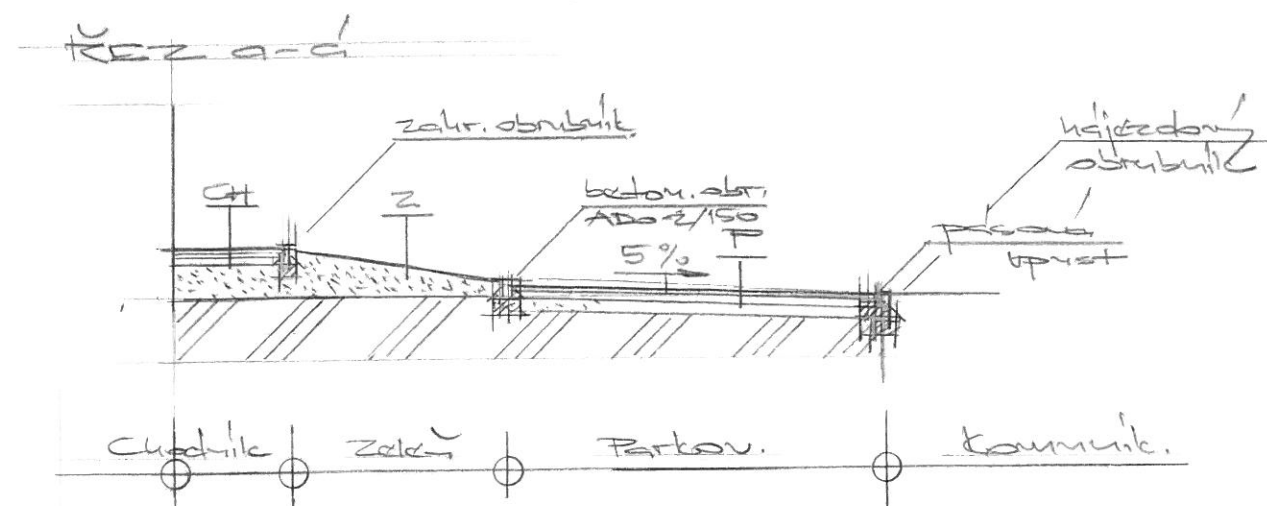


SITUACE

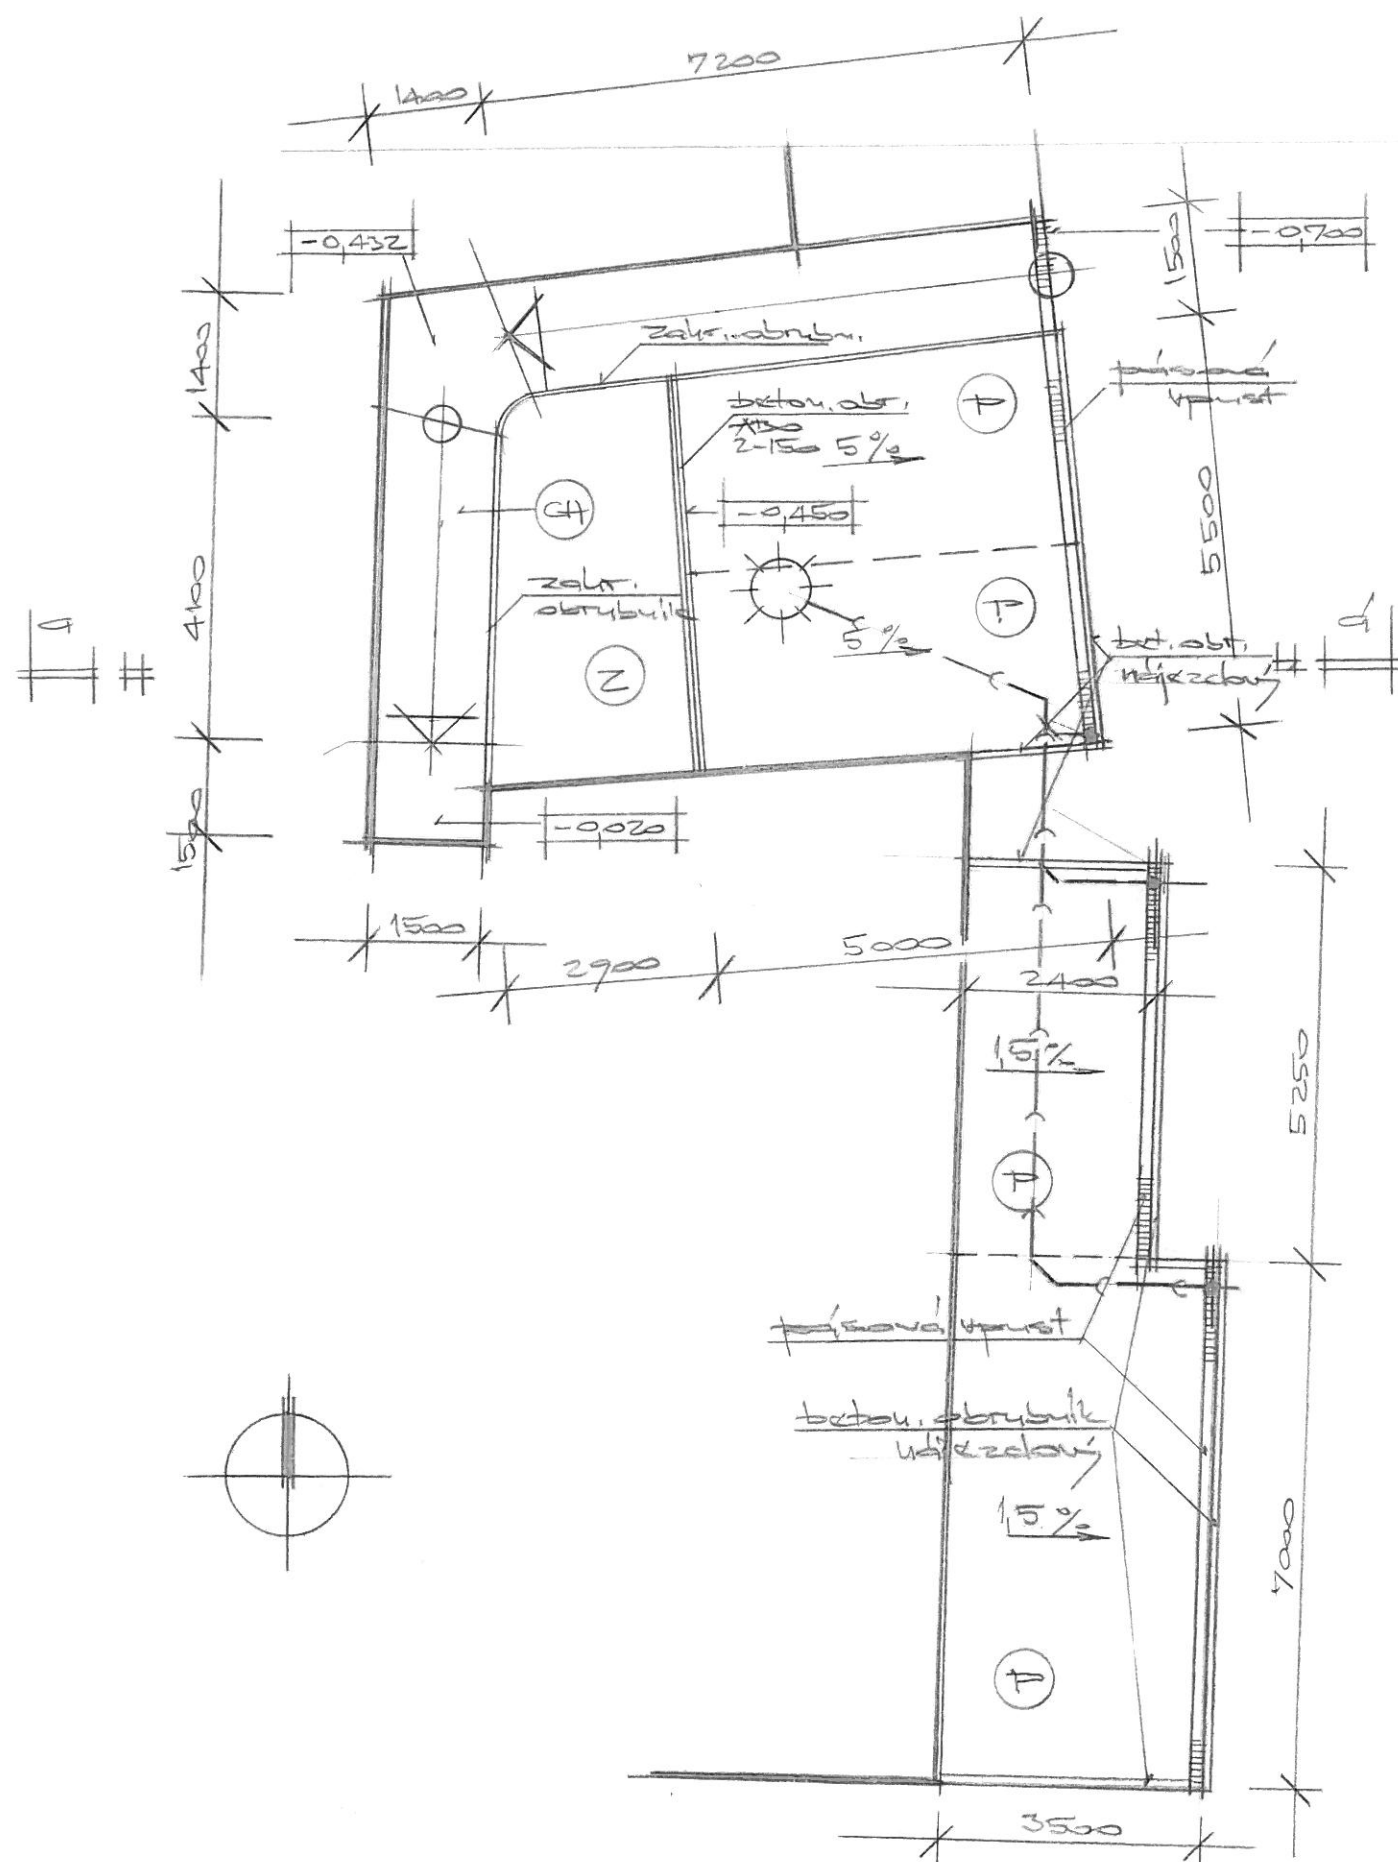

SKLADBA "CH"

beton. dlaždice 200 x 200 x 60	60 mm
drť frakce 4/8	50
stěrka písek	150
geotextilie	
	260 mm

SKLADBA "P"

beton. dlažba 200 x 200 x 80	80 mm
drť frakce 4/8	50
kameninový plátek cementu	200
stěrka písek	150
geotextilie	
	480 mm

- Ⓟ Parkovací stání
- Ⓢ Chodník
- Ⓣ Zeleň
- Ⓥ Kvalitativní objekt - dřev. roční zpráva, plach
- C — kanaliz. přípojka - křesťov - PVC DN 150

25

Investor: Náboženská obec Střelice u Brna

Projekt pro PS

REKONSTRUKCE A PŘÍSTAVBA OBJEKTU

NÁBOŽENSKÉ OBCE STŘELICE U BRNA

ÚVOZ 225/1, p.č. 1251, k.ú. STŘELICE U BRNA

Venkovní úpravy

1:100

Projektant: ing. arch. Jiří Skála, ing. Ivo Muroň

Listopad 2017