




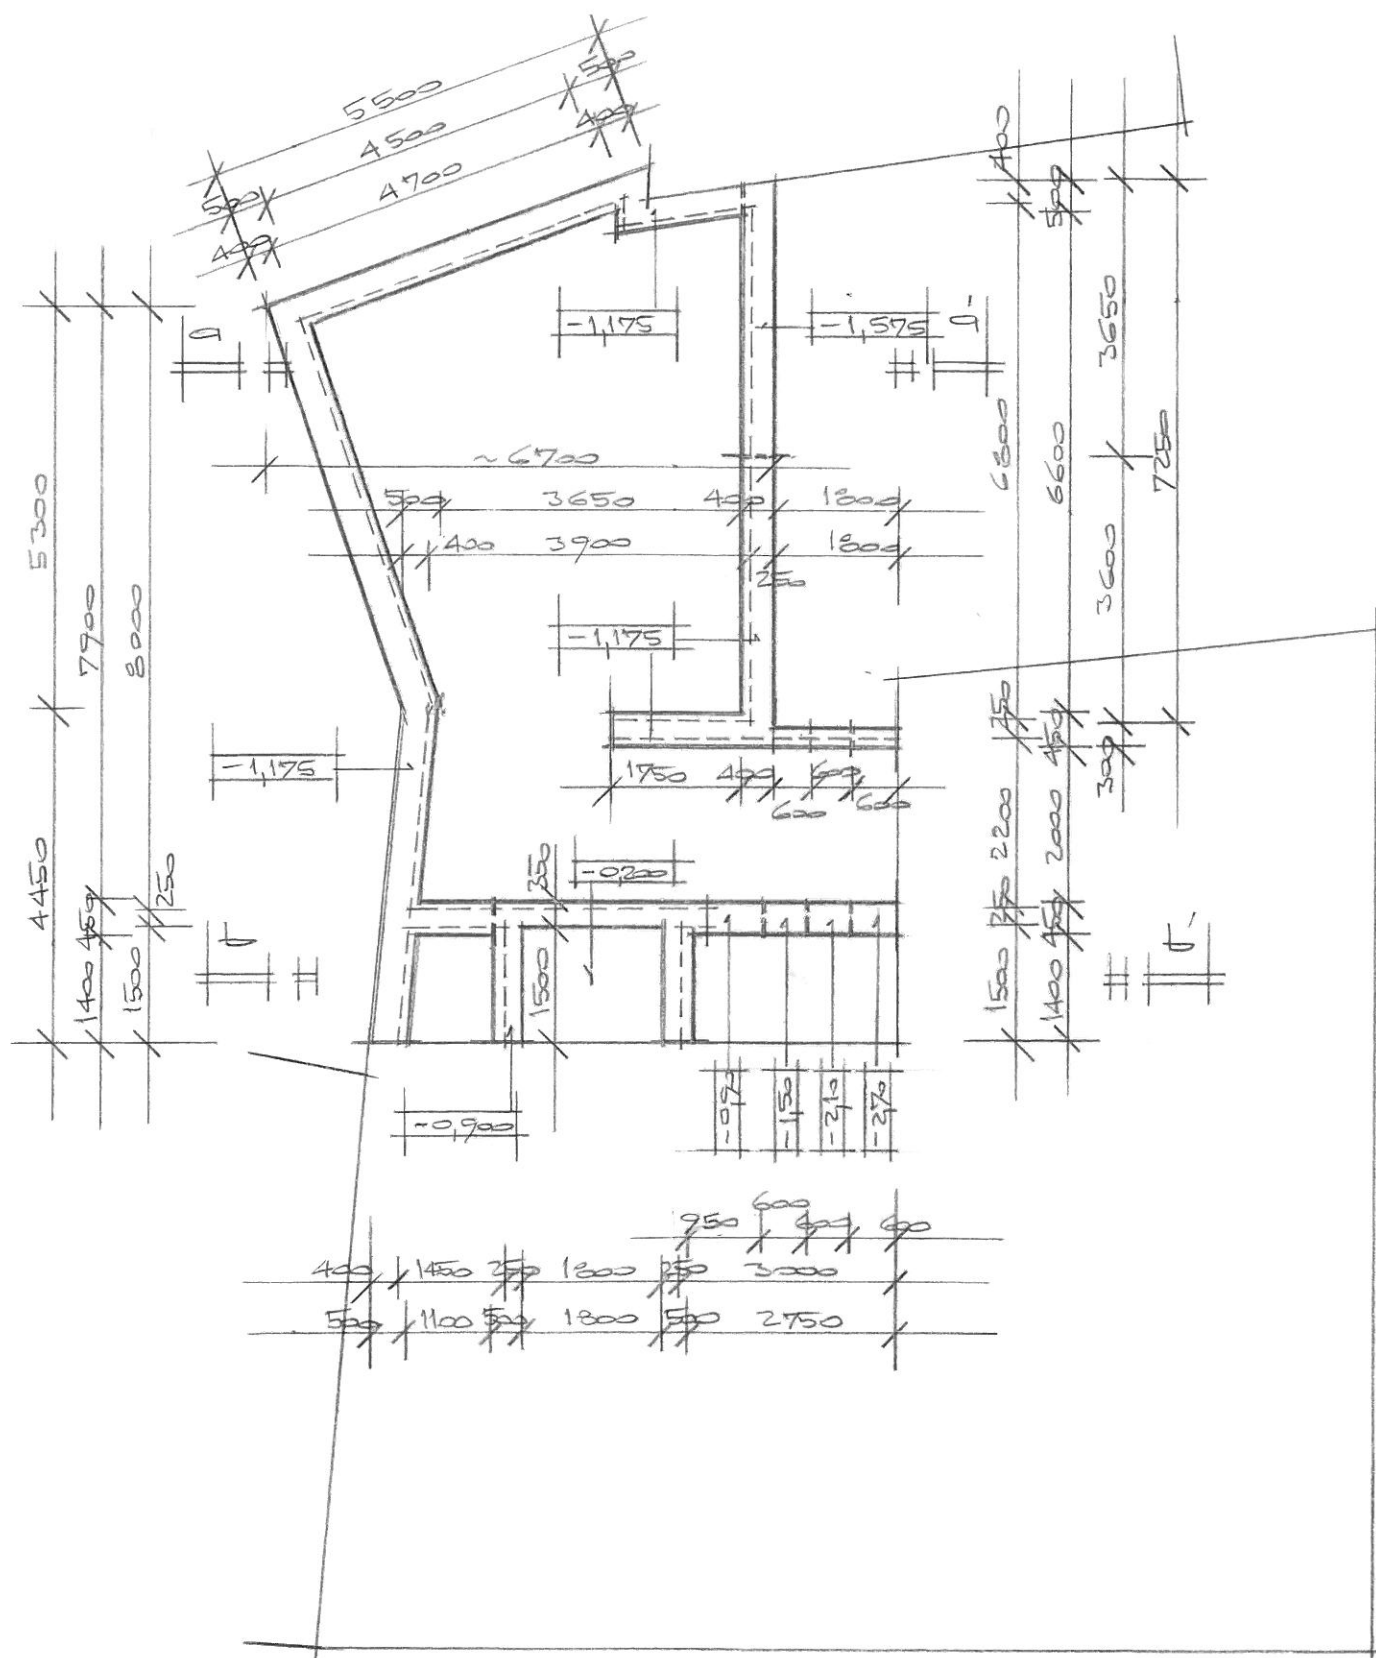

REZ A-A

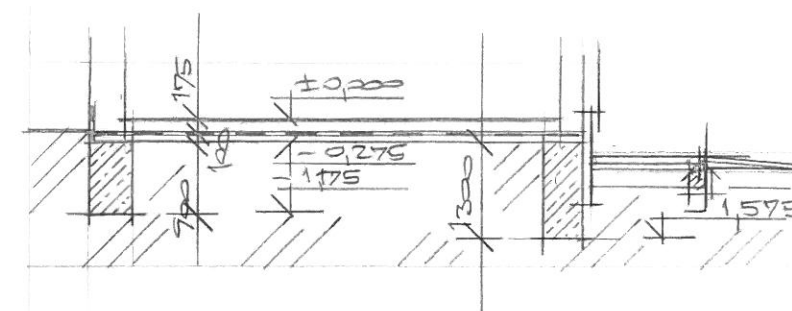

REZ B-B

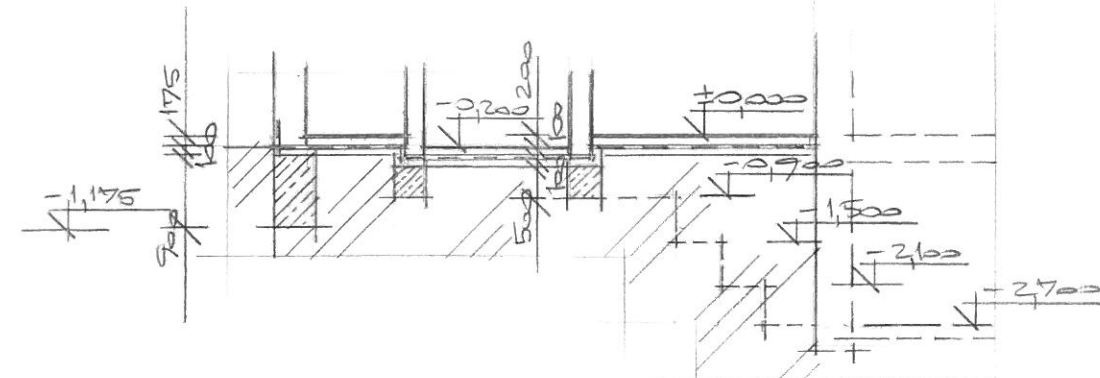

POZNÁMKA

- Materiál:
- Základový beton - tl. 100 mm - bet. C16/20
- Podkladový beton - tl. 100 mm - bet. C16/20
- Hydroizolace - 1x modif. asf. pás + 1x HP
- Tepelná izolace - tuhá polystyren tl. 60 mm

REKONSTRUKCE A PŘÍSTAVBA OBJEKTU

NÁBOŽENSKÉ OBCE STŘELICE U BRNA

ÚVOZ 225/1, p.č. 1251, k.ú. STŘELICE U BRNA

Půdorys základů – nový stav

1:100

Projektant: ing. arch. Jiří Skála, ing. Ivo Muroň

Listopad 2017