


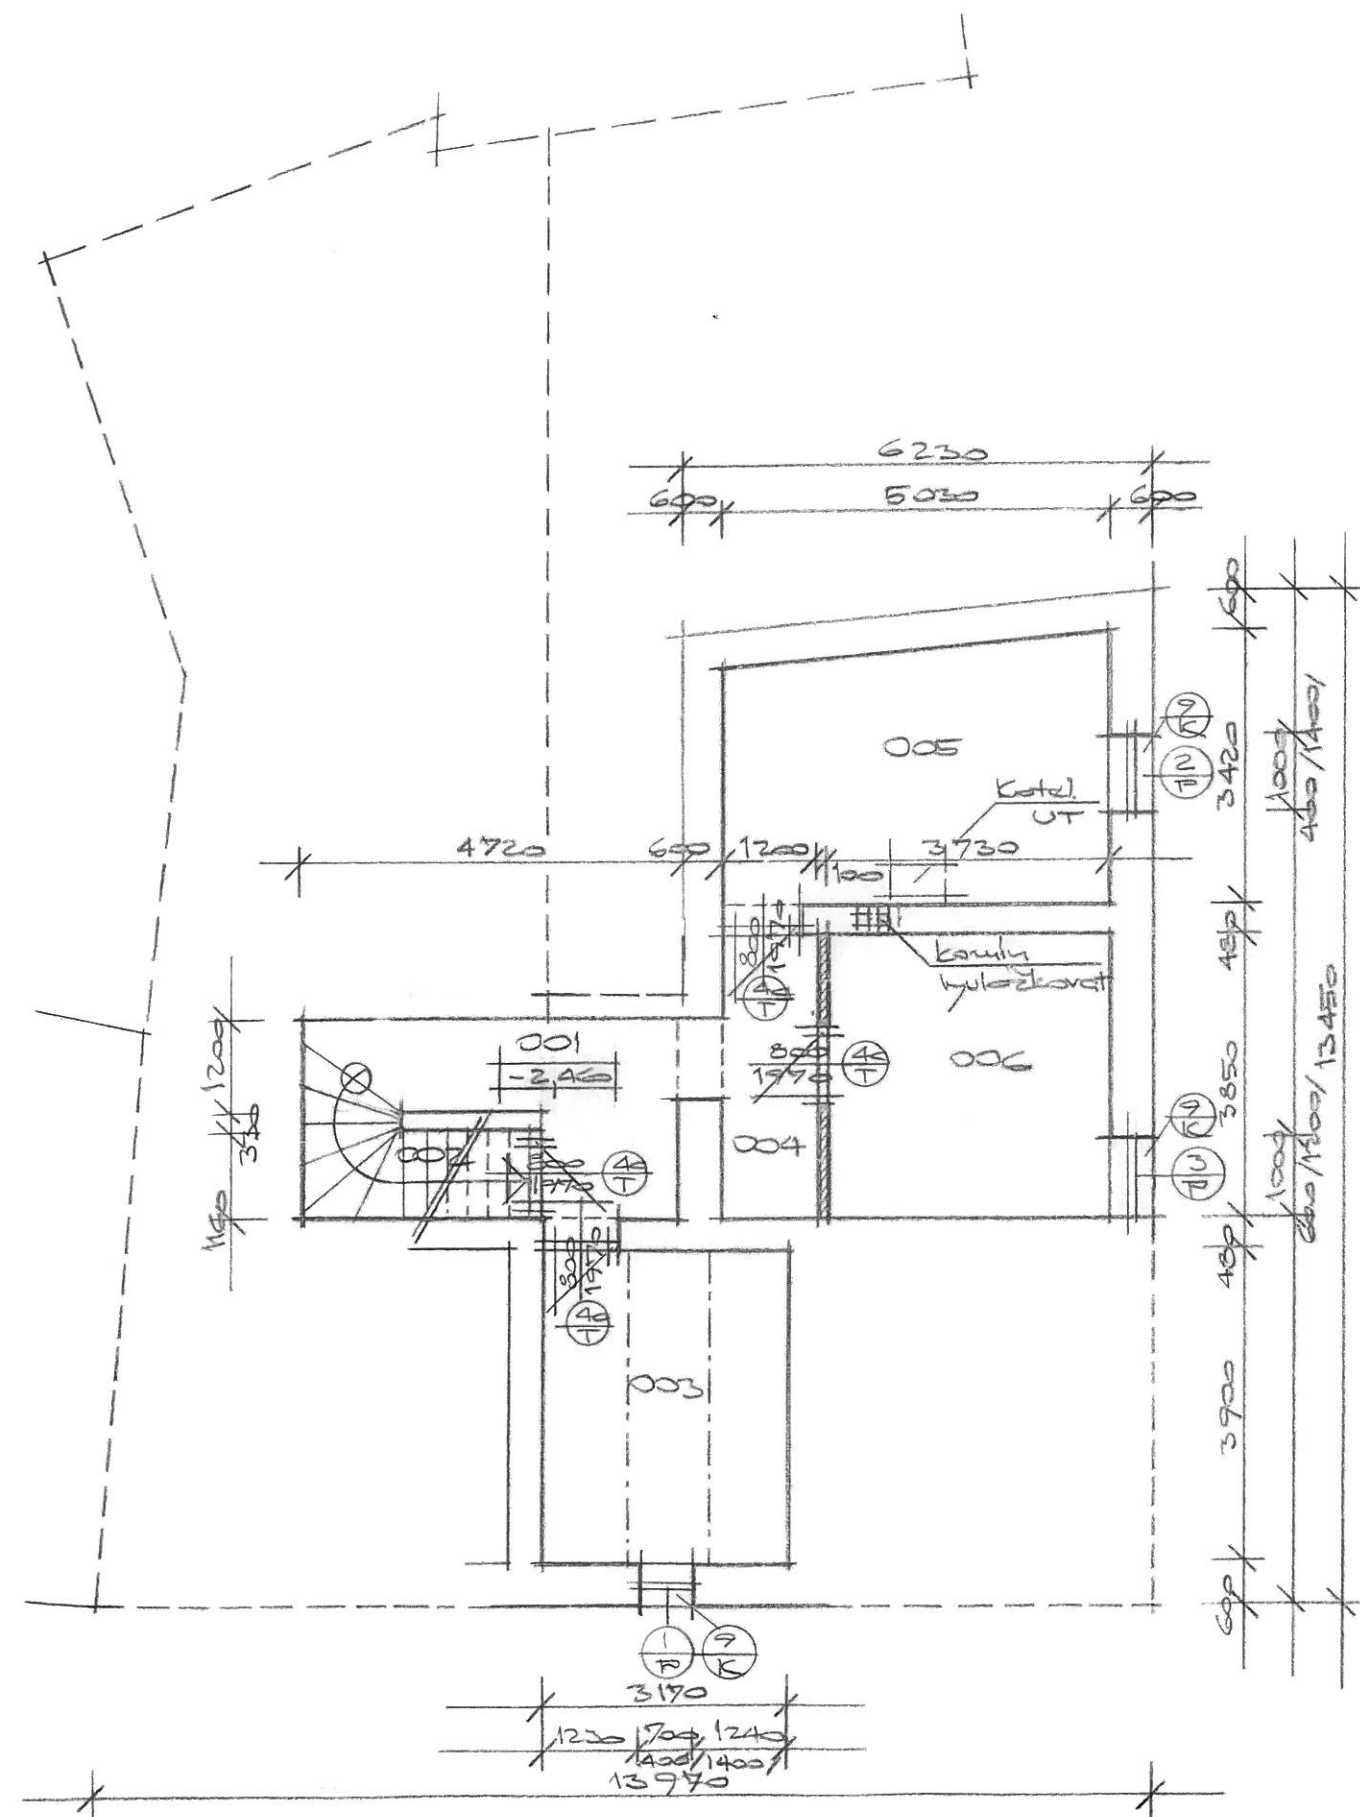


LEGENDA MÍSTNOSTÍ

Z.č.	ÚČEL MÍSTN.	HR	PODLAHA	STĚNY, STŘ.
001	schodiště	13,7	keram. dl.	B1 om. štuková
002	sklad	2,2	cht	B1 cht
003	sklep	13,5	cht	B1 cht
004	chodba	4,6	cht	B1 cht
005	Techn. místnost	6,5	cht	B1 cht
006	kob., kočárky	14,4	cht	B1 cht

LEGENDA ZDIVA

	Zdivo stěnové z cihel plných na PVC 25
	Příčka nosná z potrubí, příčkové na tuhé

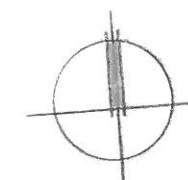

REKONSTRUKCE A PŘÍSTAVBA OBJEKTU

NÁBOŽENSKÉ OBCE STŘELICE U BRNA

ÚVOZ 225/1, p.č. 1251, k.ú. STŘELICE U BRNA

Půdorys 1. PP – nový stav

1:100

Projektant: ing. arch. Jiří Skála, ing. Ivo Muroň

Listopad 2017