


## LEGENDA MÍSTNOSTÍ

| Č.M. | ÚČEL MÍSTN. | M2 | PODLAHA | | STĚNY, STR. |
|---|---|---|---|---|---|
| 101 | Zádveří | 2,2 | beton. dl. | A | om. venkovní |
| 102 | Zádveří | 8,3 | keram. dl. | B2 | om. štuková |
| 103 | Modlitebna | 25,5 | PVC | C | ditto |
| 104 | WC – těl. postiž. | 4,0 | keram. dl. | B3 | ditto + ker. obkl. do v. 2050 |
| 105 | Kancelář | 8,1 | PVC | C | om. štuková |
| 106 | Sklad | 3,6 | keram. dl. | B2 | ditto |
| 107 | Hala, schodiště | 13,3 | ditto | B2 | ditto |
| 108 | Zved. plošina | 2,5 | – | – | ditto |
| 109 | Schod. do sklepa | 7,6 | keram. dl. | B4 | ditto |
| | | | | | |
| A01 | Předsíň | 4,0 | keram. dl. | B3 | om. štuková |
| A02 | Sprcha, WC | 5,5 | ditto | B3 | ditto + ker. obkl. do v. 2050 |
| A03 | Pokoj | 19,2 | plov. podl. | B1 | om. štuková |
| B01 | Předsíň | 4,1 | keram. dl. | B3 | ditto |
| B02 | Sprcha, WC | 5,5 | ditto | B3 | ditto + ker. obkl. do v. 2050 |
| B03 | Pokoj | 22,4 | plov. podl. | D | om. štuková |
| C01 | Předsíň | 4,1 | keram. dl. | B3 | ditto |
| C02 | Sprcha, WC | 5,5 | ditto | B3 | ditto + ker. obkl. do v. 2050 |
| C03 | Pokoj | 21,5 | plov. podl. | D | om. štuková |
| C04 | Kuchyňka | 1,8 | ditto | D | ditto |

## LEGENDA ZDIVA

- Zdivo stávající z cihel plných na MVC 2,5
- Zdivo nevtažené z pórobetonových bloků na tmel /tl. 250, 375 mm/
- Příčky nevtažené z pórobetonových příčkovek na tmel /tl. 100 mm/
- Příčka nezábytová nevtažená z keram. bloků AKU 25 na MVC 2,5
- Nevtaž. zatep. pole s styrénovými deskami tl. 150

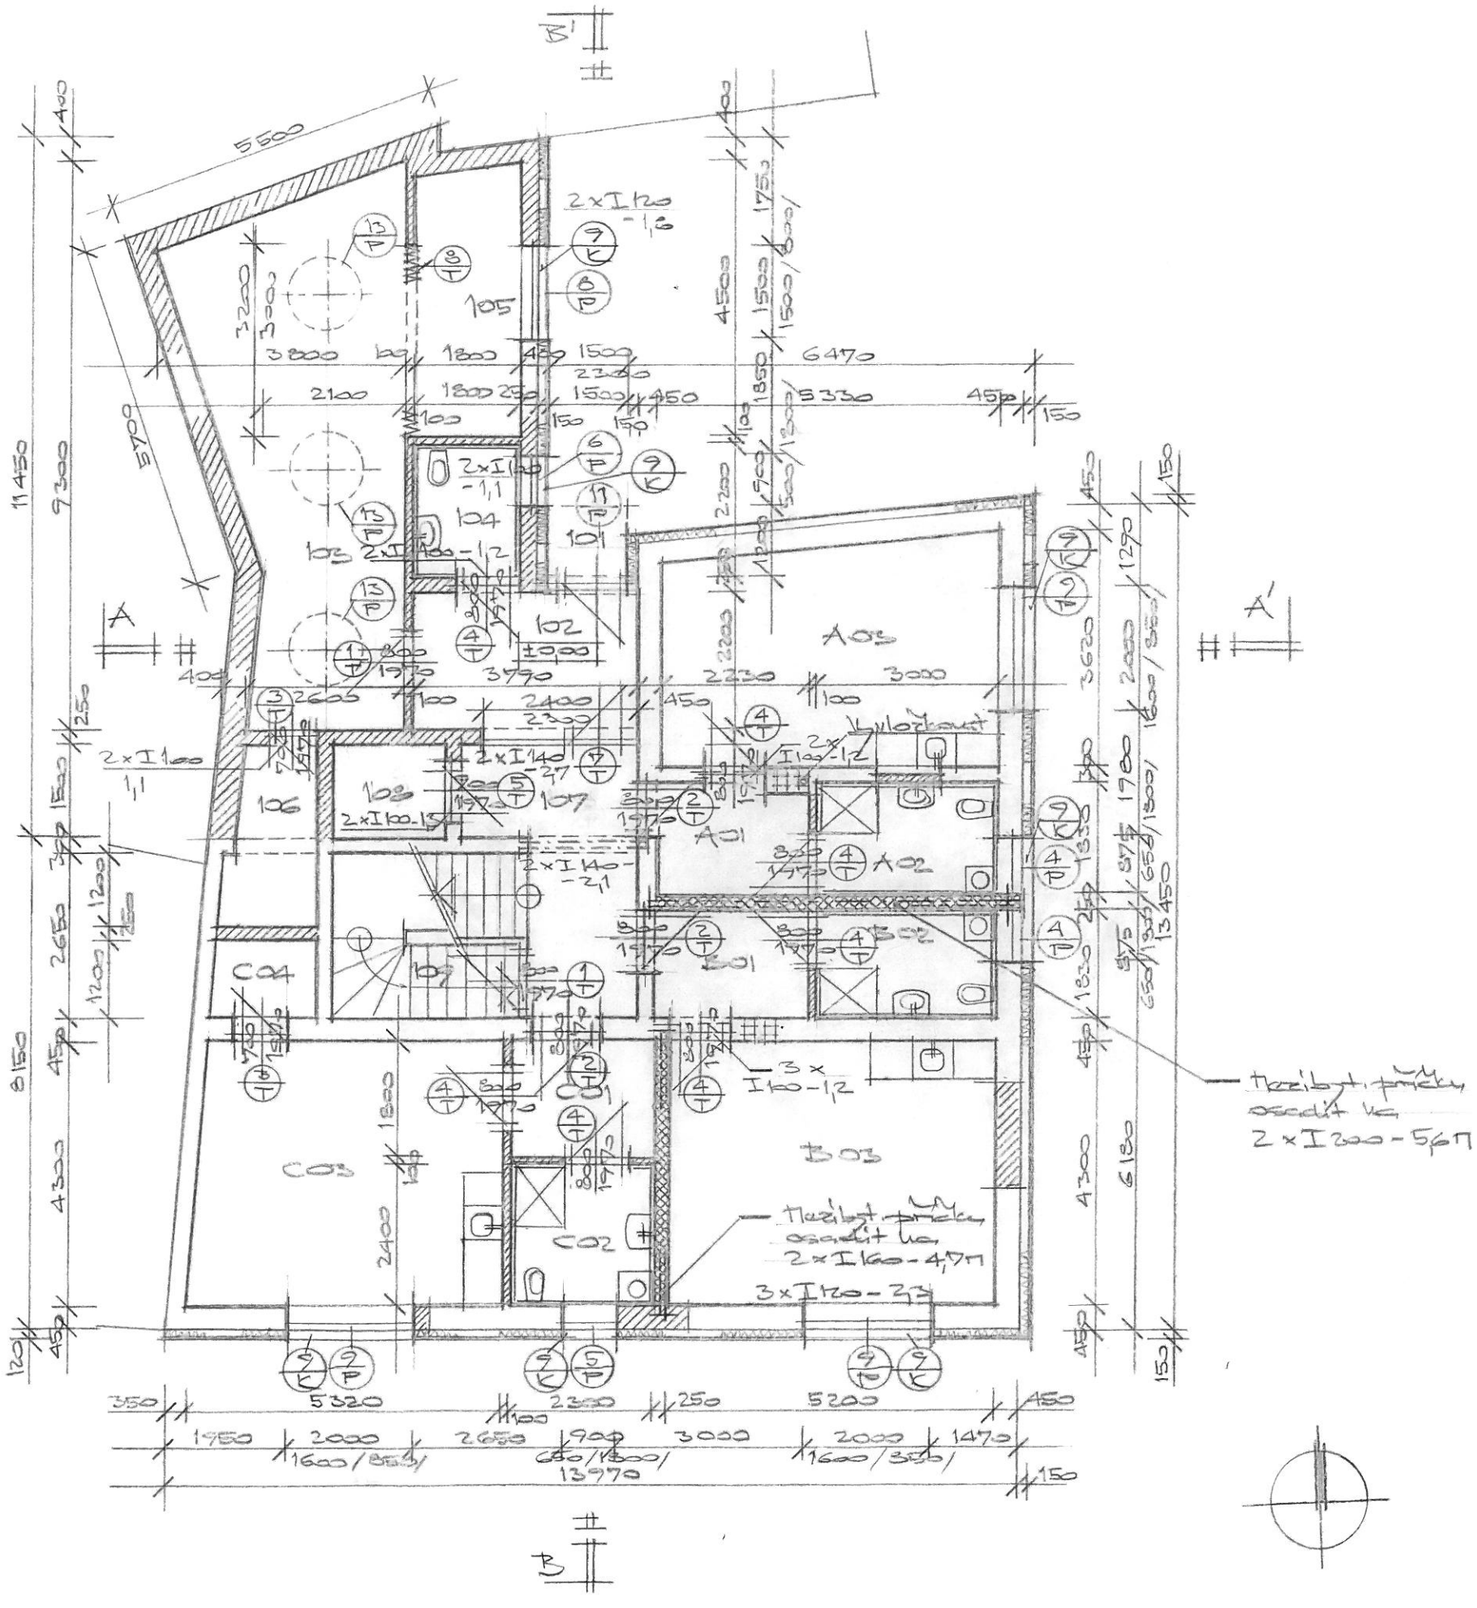

Investor: Náboženská obec Střelice u Brna

Projekt pro PS

# REKONSTRUKCE A PŘÍSTAVBA OBJEKTU

## NÁBOŽENSKÉ OBCE STŘELICE U BRNA

## ÚVOZ 225/1, p.č. 1251, k.ú. STŘELICE U BRNA

***Půdorys 1. NP – nový stav*** ***1:100***

Projektant: ing. arch. Jiří Skála, ing. Ivo Muroň

Listopad 2017