


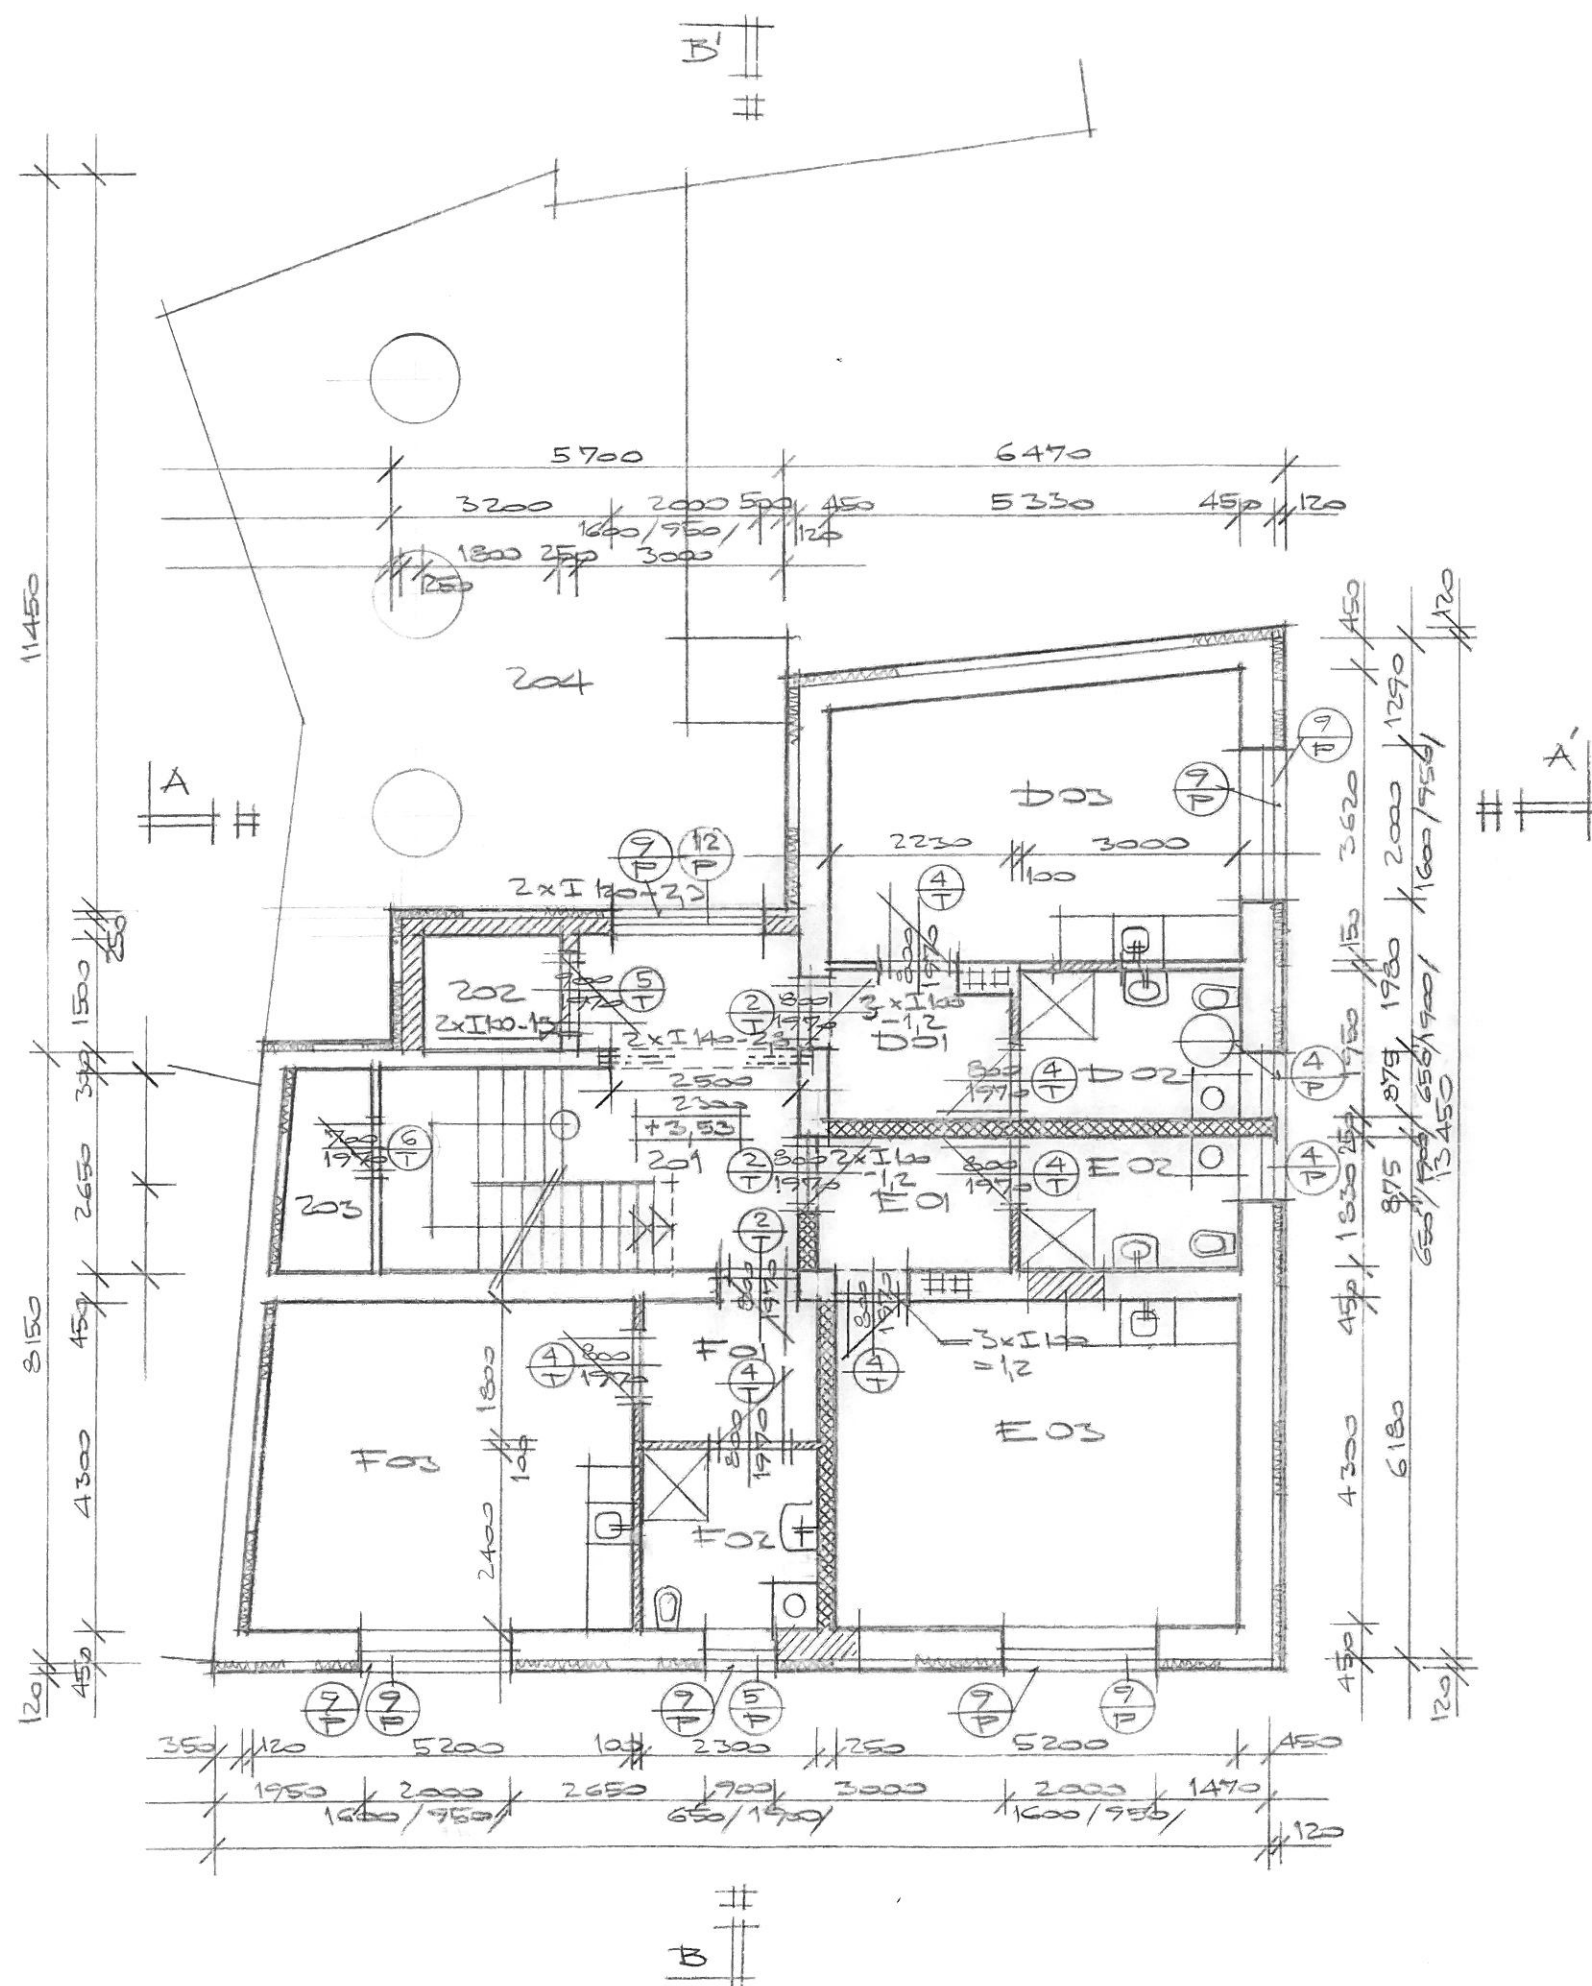

LEGENDA MÍSTNOSTÍ

Číslo	Účel místnosti	h ₂	Podlaha	Stěly, str.
201	Hala, schodiště	2,7	keram. dl.	B5 om. štuková
202	Zvzd. plošina	2,7	-	dlto
203	Komora	2,7	keram. dl.	B5 dlto
204	Střešní		folie u PVC	
D01	Předsíň	4,3	keram. dl.	B5 om. štuková
D02	Sprcha, WC	5,9	dlto	B5 dlto + ker. obkl. do v. 2050
D03	Pokoje	19,2	plav. podl.	D3 om. štuková
E01	Předsíň	4,1	keram. dl.	B5 dlto
E02	Sprcha, WC	5,5	dlto	B5 dlto + ker. obkl. do v. 2050
E03	Pokoje	22,4	plav. podl.	D3 om. štuková
F01	Předsíň	4,1	keram. dl.	B5 dlto
F02	Sprcha, WC	5,5	dlto	B5 dlto + ker. obkl. do v. 2050
F03	Pokoje	21,0	plav. podl.	D3 om. štuková

LEGENDA ZDIVA

	Zdivo stávající z cihel plných u ₀ TNC 2,5
	Zdivo navržené z pórobetonových bloků u ₀ TNC 2,5 / +1. 250, 375 mm /
	Příčky navržené z pórobetonových příček u ₀ TNC 2,5 / +1. 100 mm /
	Příčka keramická navržená z keram. bloků AKU 25 u ₀ TNC 2,5
	Navržená zateplená polystyrenovými deskami u ₀ TNC 2,5

