


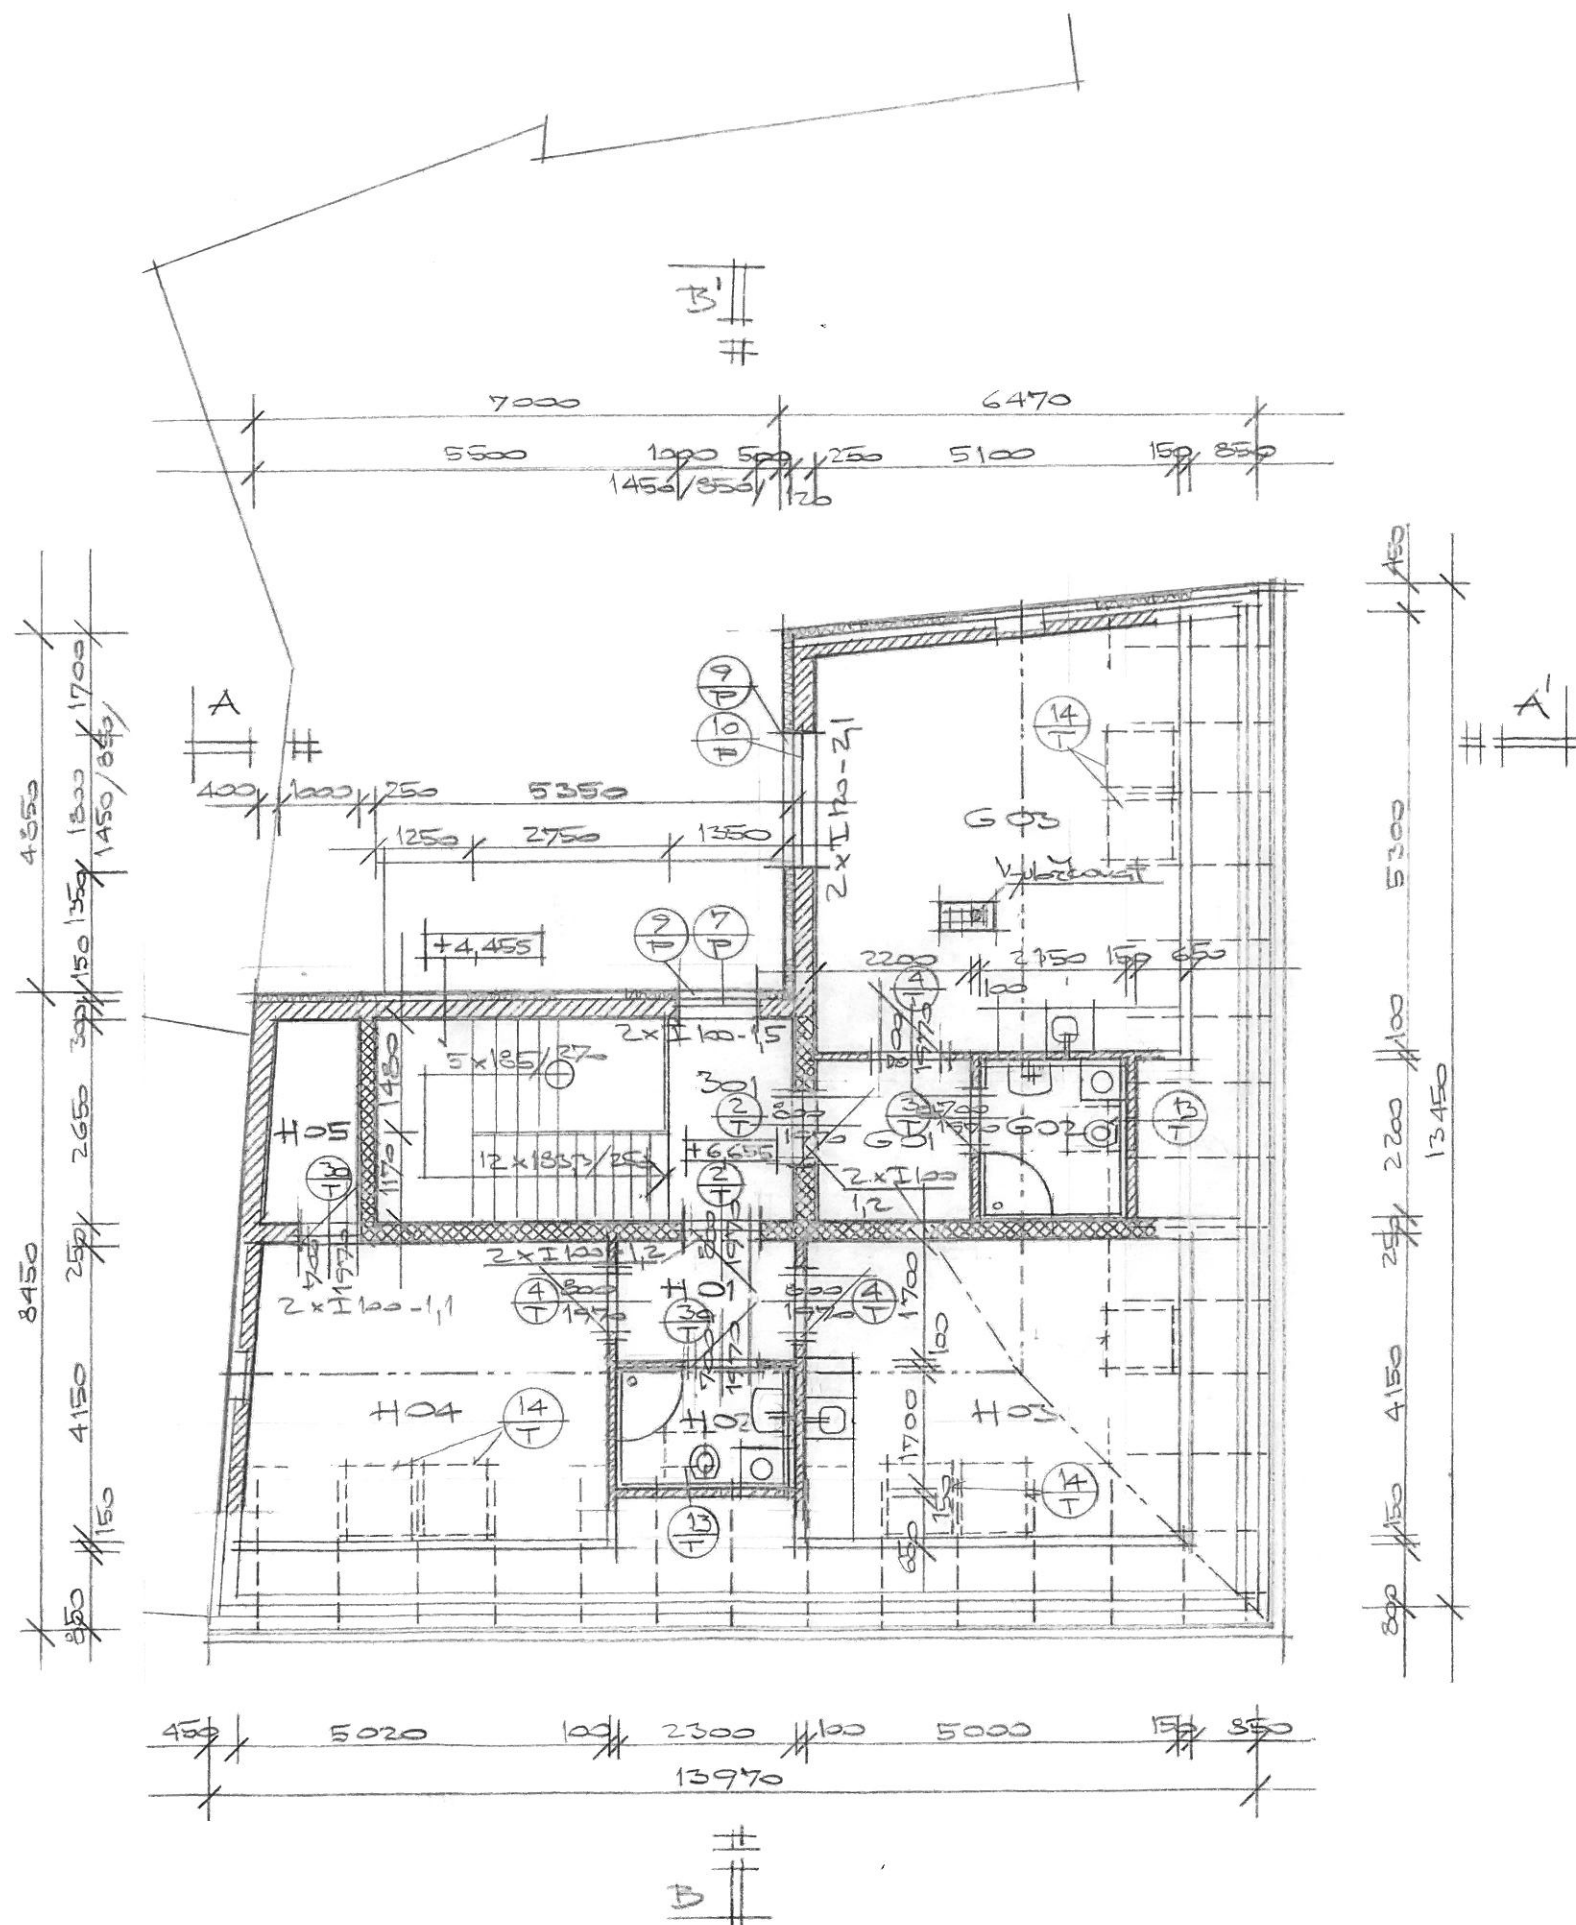


LEGENDA MÍSTNOSTÍ

Č. M.	ÚČEL MÍSTNOSTI	M ²	PODLAŽKA	STĚNY, STŘEŠ.
301	Hak, schodiště	14,2	keram. dl.	B5 om. štuková
G01	Předěl	4,3	keram. dl.	B5 om. štuková
G02	Sprcha, WC	4,7	dlh	B5 dlh + ker. obkl. obv. 205
G03	Poko	26,0	plav. podl.	D3 om. štuková
H01	Předěl	3,9	keram. dl.	B5 dlh
H02	Sprcha, WC	3,9	dlh	B5 dlh + ker. obkl. obv. 205
H03	Poko	26,3	plav. podl.	D3 om. štuková
H04	Poko	18,3	dlh	D3 dlh
H05	Šatna	3,1	dlh	D3 dlh

LEGENDA ZDIVA

	Zdivo stávající z cihel plných u tlc 25
	Zdivo nově z pórabetonových bloků u tlc 25 u tlc 25
	Překy nově z pórabetonových překovek u tlc 100 mm
	Překy nově z keram. bloků u tlc 25 u tlc 25
	Nově, zatep. polystyrenovými deskami tl. 150

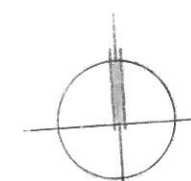

17

Investor: Náboženská obec Střelice u Brna

Projekt pro PS

REKONSTRUKCE A PŘÍSTAVBA OBJEKTU

NÁBOŽENSKÉ OBCE STŘELICE U BRNA

ÚVOZ 225/1, p.č. 1251, k.ú. STŘELICE U BRNA

Půdorys 3. NP – nový stav

1:100

Projektant: ing. arch. Jiří Skála, ing. Ivo Muroň

Listopad 2017