


PODÉLNÝ PROFIL OSOU KOMUNIKACE PARKOVIŠTĚ
 měř.: 1:500/100

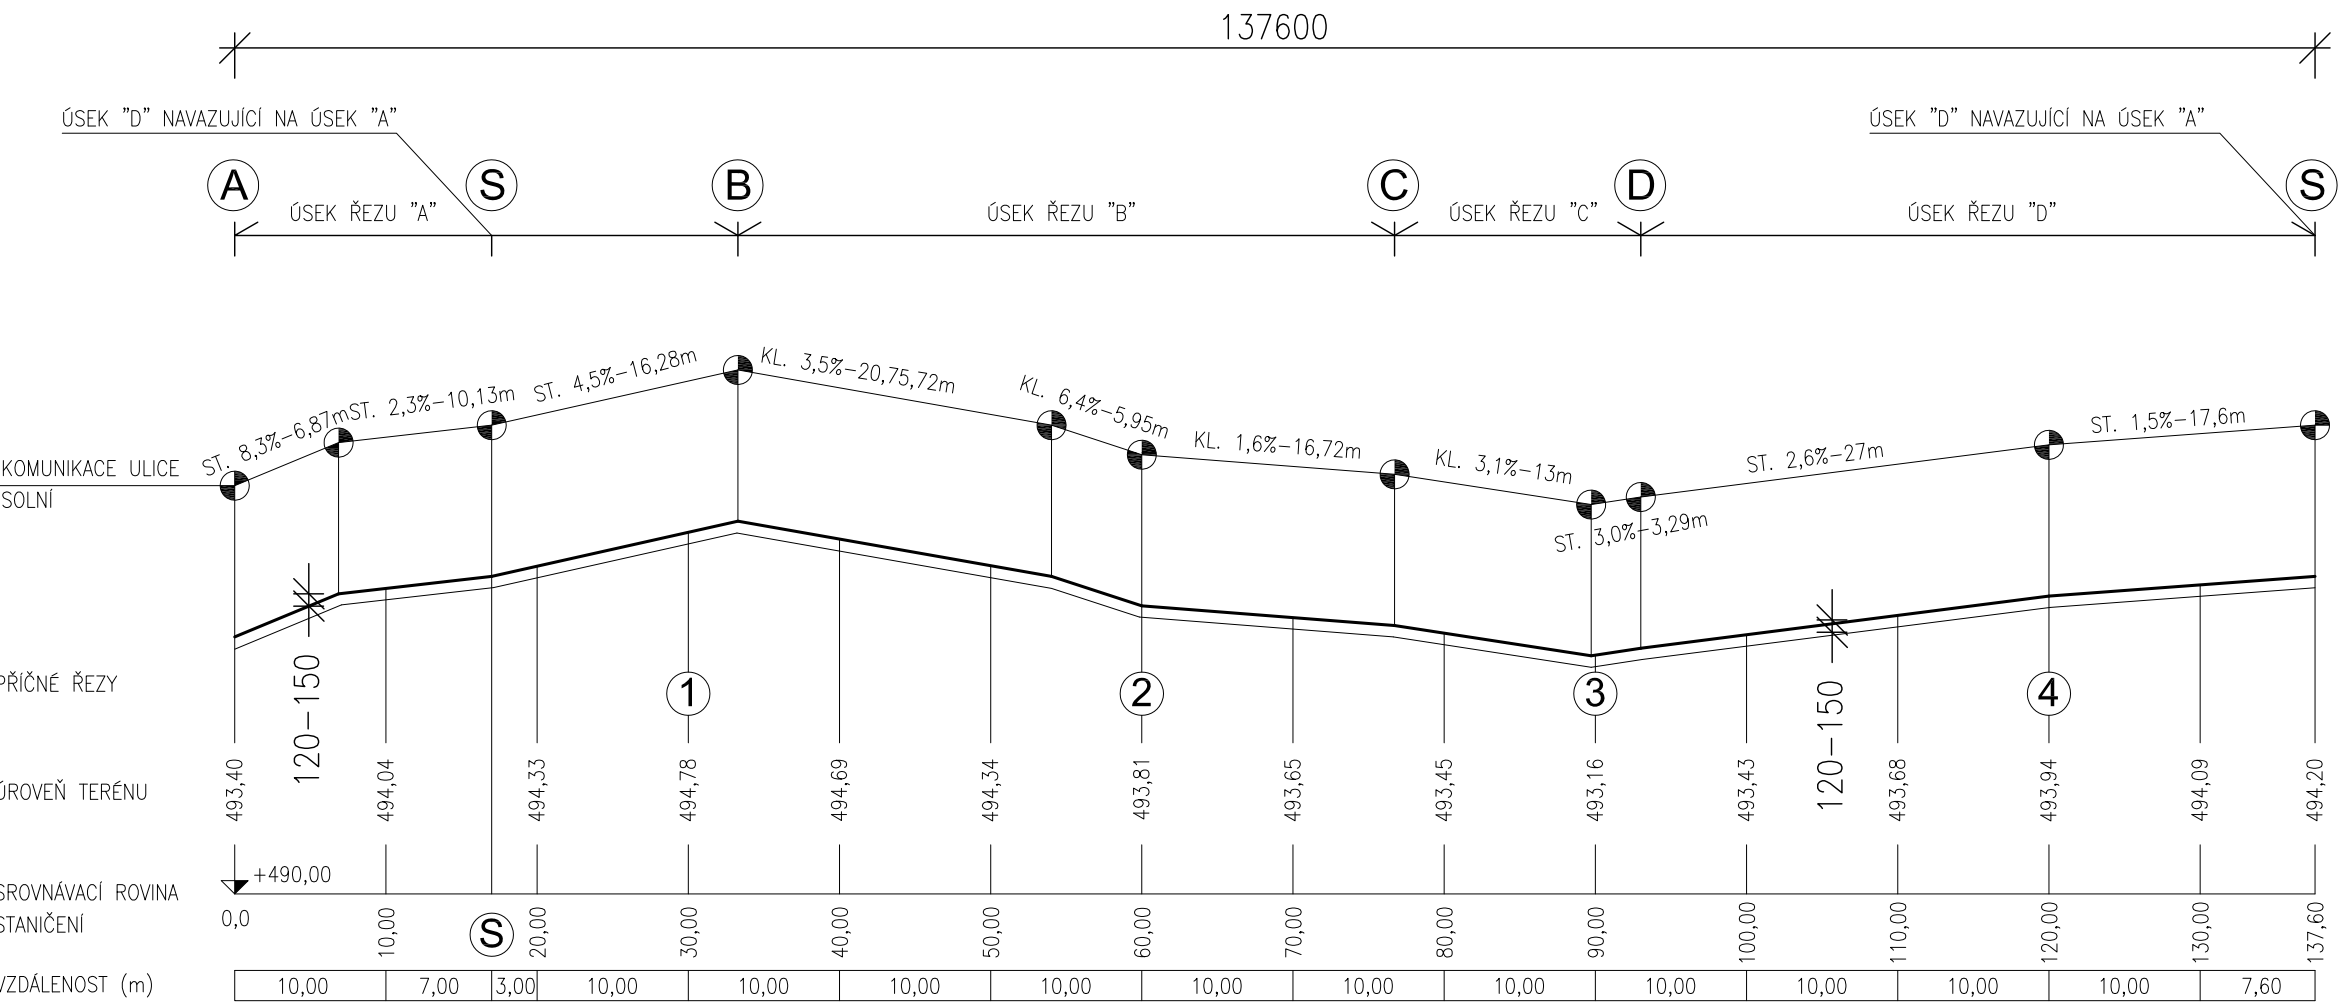

PROJEKTANT				AUTORIZOVANÝ ARCHITEKT		ING.ARCH.PETR HOLUB				
 ARTPROJEKT JIHLAVA spol.s r.o. Minoritské náměstí 11, 586 01 Jihlava				VEDOUcí PROJEKTANT		JINDŘICH HINTENAUŠ				
				VYPRACOVAL		JINDŘICH HINTENAUŠ				
INVESTOR			AKCE							
Město Pelhřimov Pražská 2460, 393 01 Pelhřimov			PD – úprava parkoviště v ulici Solní – Pelhřimov							
			STUPEŇ PD		PRO REALIZACI STAVBY		ZAKÁZKOVÉ ČÍSLO	16–19–RP	DATUM	09/2019
STAVEBNÍ OBJEKT	PROFESE		MĚŘÍTKO	FORMÁT	NÁZEV VÝKRESU			ČÍSLO VÝKRESU		
SO 01	KOMUNIKACE		1:100	2xA4	PODÉLNÝ PROFIL KOMUNIKACE			102		