


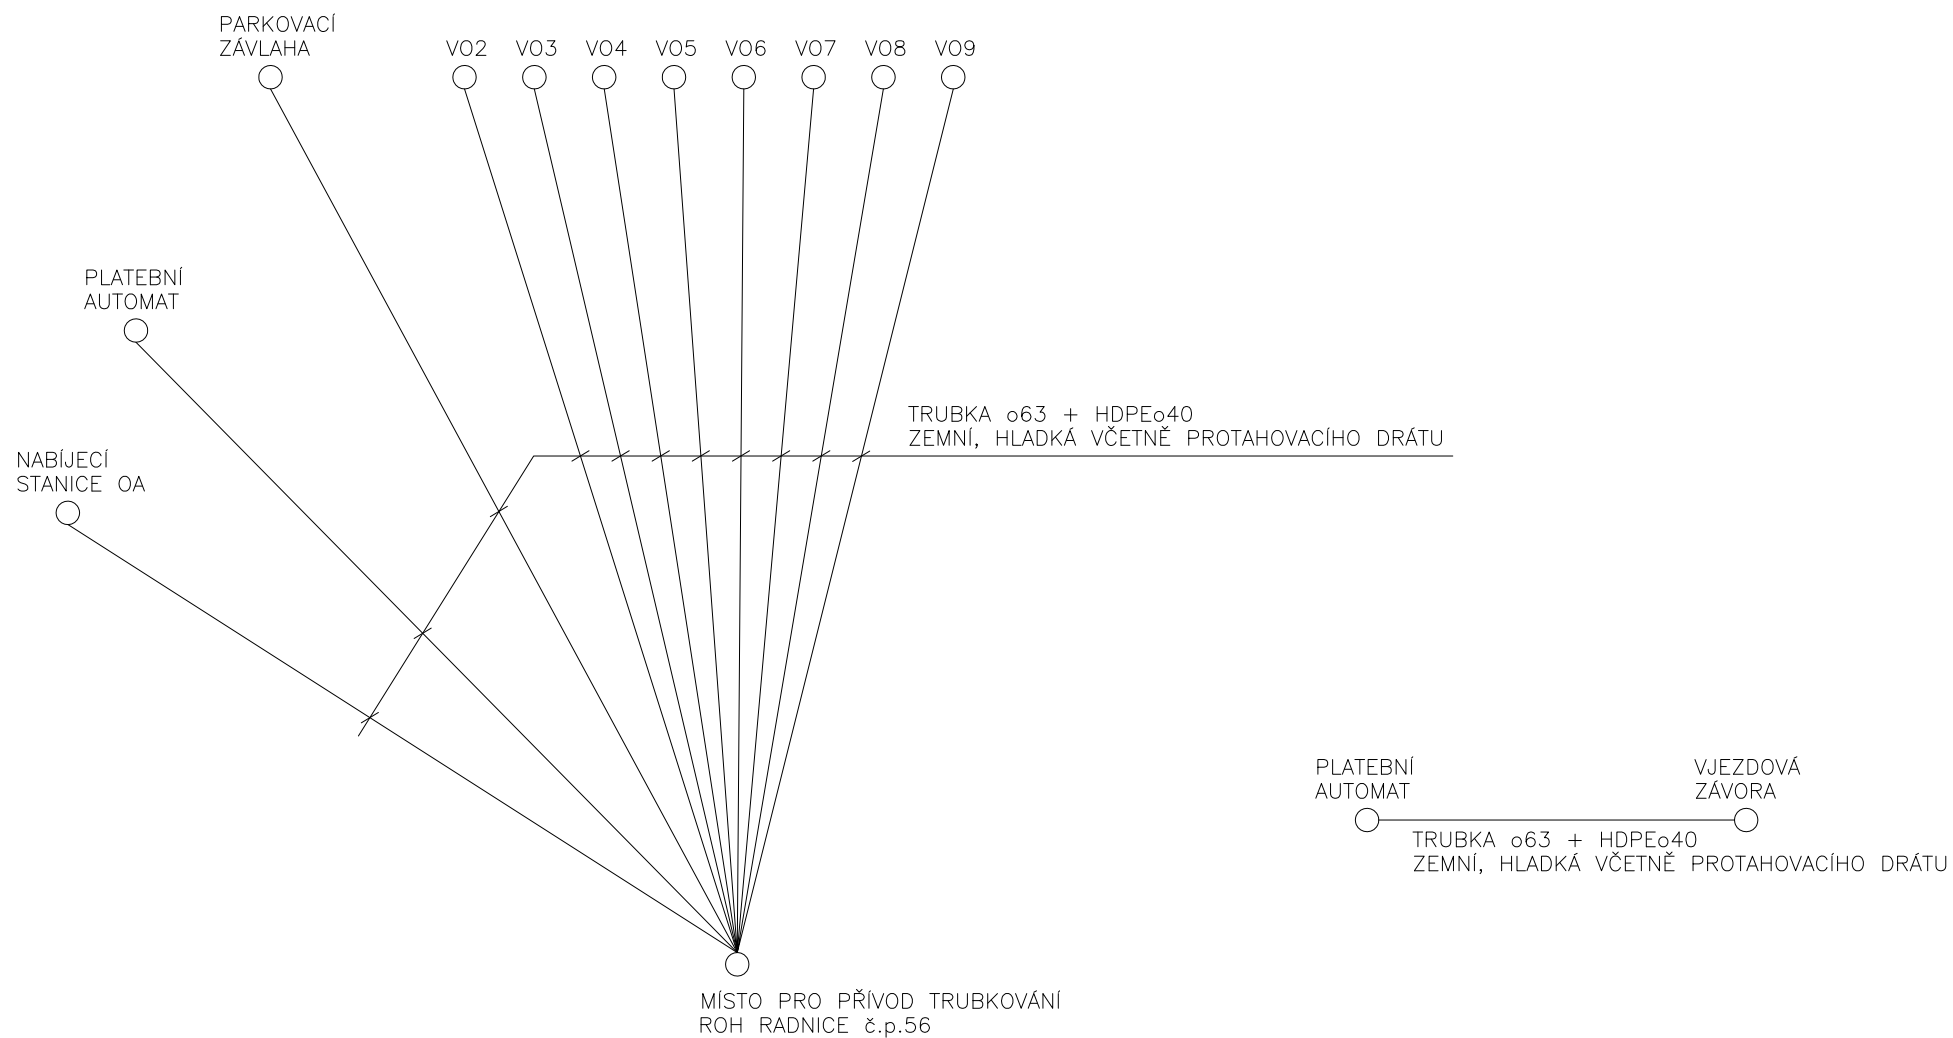

 PROJEKTOVÝ A INŽENÝRSKÝ ATELIÉR	Akce	ÚPRAVA PARKOVIŠTĚ V ULICI SOLNÍ PELHŘIMOV	Investor	Město Pelhřimov	Stupeň	DPS	Zak.č.	Výkres č.	E5
	Část	SCHÉMA TRUBKOVÁNÍ	Projektant	ING. PRŮŠA JIŘÍ PETR BURGER DIS.	Kreslil	PETR BURGER DIS.	Datum	9/2019	List/Listů