


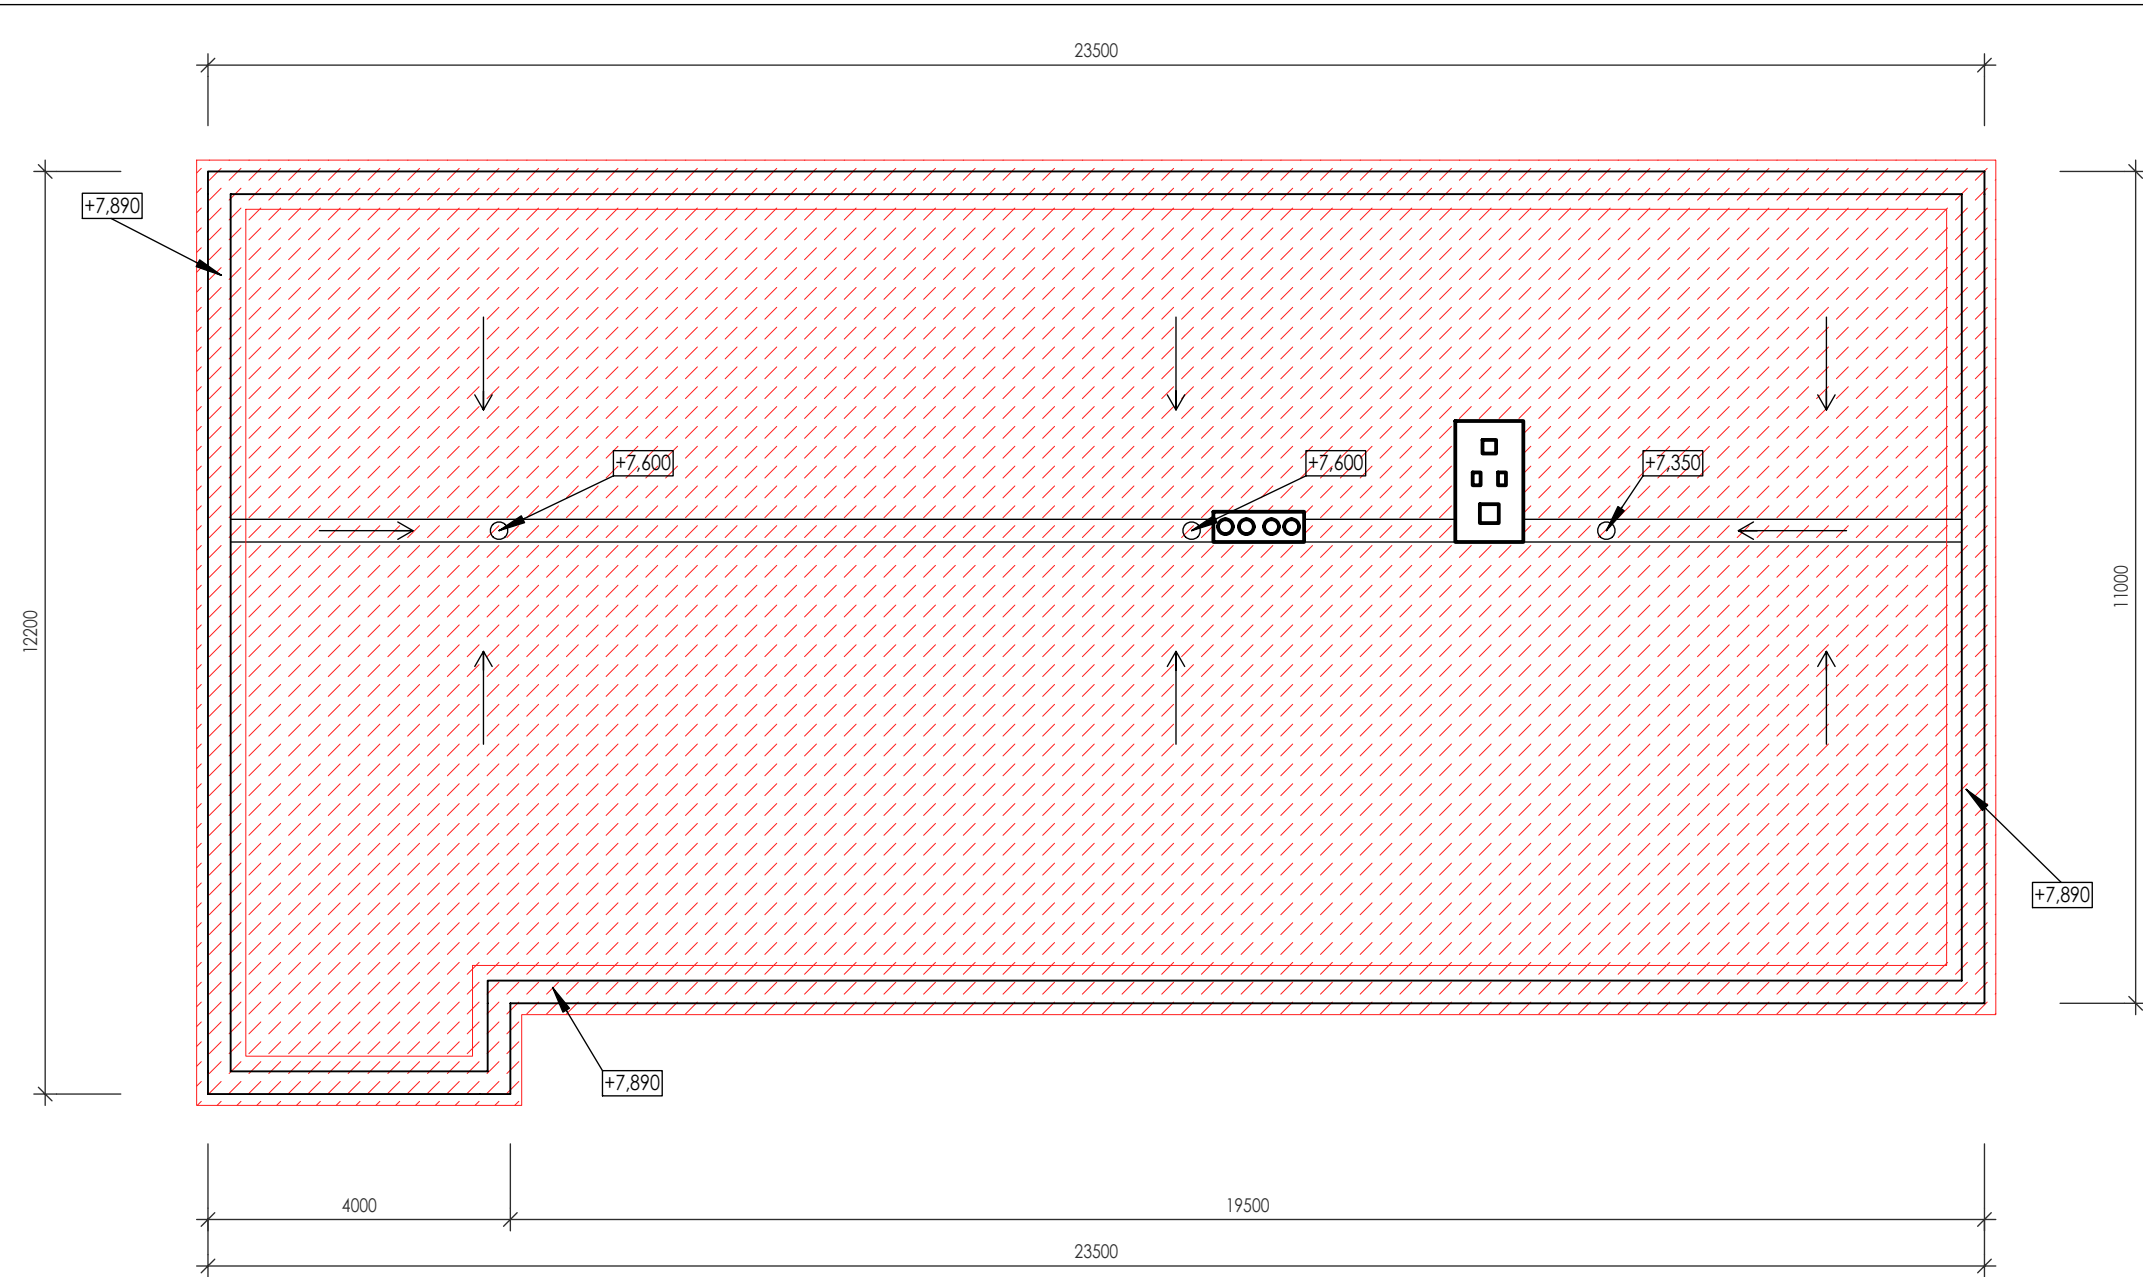

- T2

PROTISKLUZOVÁ EXTERIÉROVÁ DLAŽBA

FLEXIBILNÍ TMEL

STĚRKOVÁ HYDROIZOLACE

TEPELNÁ IZOLACE NENASÁKAVÁ DESKY XPS

IZOLACE 2xLEPNKA+3xASF. NÁTĚR

IZOLAČNÍ PLYNOSILIKÁT

STROPNÍ PANEL


OMÍTKA
- tl. 220mm

tl. 150mm

tl. 210mm

POZNÁMKA:

PRO ZHOTOVENÍ PROJEKTOVÉ DOKUMENTACE BYLA POUŽITA DOKUMENTACE POSKYTNUTÁ INVESTOREM. ZATEPLENÍ BUDE PROVEDENO KONTAKTNÍM ZATEPLOVACÍM SYSTÉMEM VČETNĚ ROHOVÝCH A ZAKLÁDACÍCH LIŠT. ZATEPLENÍ STŘEŠNÍHO PLÁŠTĚ BUDE DESKAMI EPS tl. 220mm. OSTĚNÍ OKEN A DVEŘÍ BUDE ZATEPLENO min. POLYSTYRENEM tl. 30mm.

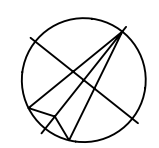

VÝŠKOVÝ SYSTÉM: Místní

±0,000=PODLAHA 1.NP

LEGENDA ZNAČENÍ

- STÁVAJÍCÍ STAV
- STÁVAJÍCÍ OBVODOVÉ ZDIVO - PLYNOSILIKÁTOVÉ TVÁRNICE
- ZATEPLENÍ STŘECHY DESKY EPS tl. 220mm
- NOVÝ STAV - ZATEPLENÍ OBVODOVÉHO ZDIVA EPS tl. 160mm
- NOVÝ STAV - VÝMĚNA OKENNÍCH A DVEŘNÍCH VÝPLNÍ

INVESTOR:

Obec Hrabyně

Obec Hrabyně
Hrabyně 70
747 63 Hrabyně
IČ: 00300136
DIČ: CZ00300136

PROJEKTANT:

ZODP. PROJEKTANT:	Ing. HOMOLA Jan	Ing. Homola Jan Mírová 627/17 747 23 Bolatice	IČ: 86935178 TEL.: 605 855 432 email: vauban@email.cz
VYPRACOVAL:	Ing. HOMOLA Jan		

STAVEBNÍ OBJEKT:

D.1.1. ARCHITEKTONICKO - STAVEBNÍ ŘEŠENÍ

AKCE:

OBEC: HRABYNĚ	K.Ú.: HRABYNĚ 646601	FORMÁT	3 x A4
REKONSTRUKCE MATEŘSKÉ ŠKOLY V OBCI HRABYNĚ REALIZACE ÚSPOR ENERGIE		DATUM	2013-05
		STUPEŇ	DPS
		ZAKÁZKOVÉ ČÍSLO	279/III.
VÝKRES:		MĚŘÍTKO:	ČÍSLO VÝKRESU:
NOVÝ STAV - PŮDORYS STŘECHY		1:100	D.1.1.2.10.