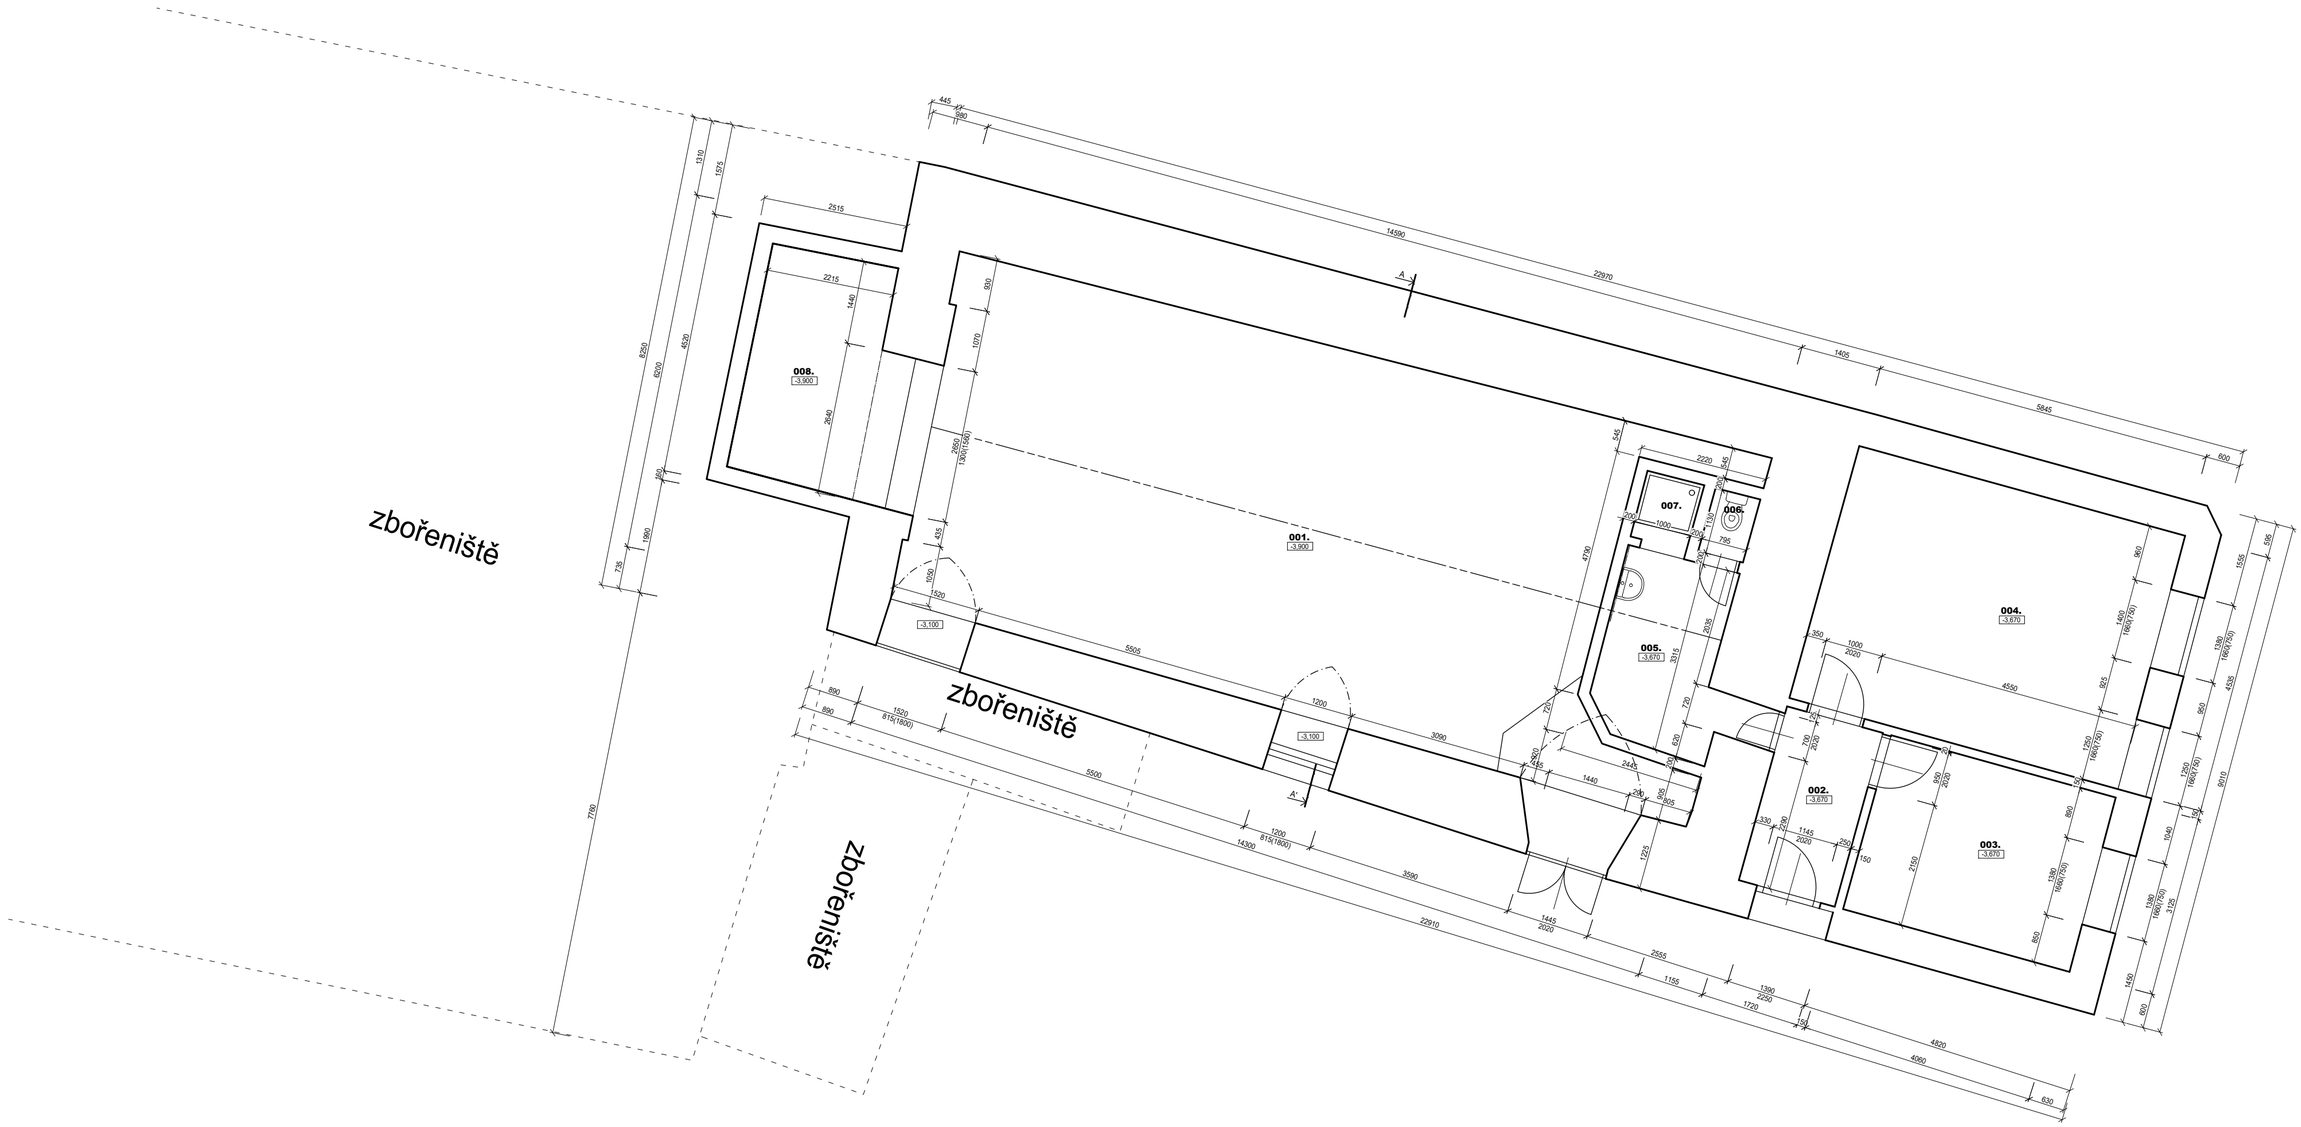

LEGENDA MÍSTNOSTÍ

	OZN.	NÁZEV MÍSTNOSTI	PLOCHA [m2]	PODLAHA	ÚPRAVA POVRCHU
SO02	001	STÁVAJÍCÍ SKLEPNÍ PROSTORY	81,33	BET. PODL.	HLADKÁ OMÍTKA
	002	CHODBA	5,37	KER. DLAŽBA	HLADKÁ OMÍTKA
	003	SKLAD	12,62	KER. DLAŽBA	HLADKÁ OMÍTKA
	004	POKOJ	26,58	KER. DLAŽBA	HLADKÁ OMÍTKA
	005	PŘEDSÍŇ KOUPELNY	7,40	KER. DLAŽBA	HLADKÁ OMÍTKA KERAMICKÝ OBKLAD
	006	WC	0,90	KER. DLAŽBA	HLADKÁ OMÍTKA
	007	SPRCHA	1,29	KER. DLAŽBA	HLADKÁ OMÍTKA
	008	VOLNÝ NEZASTŘEŠENÝ PROSTOR	10,46	BET. PODL.	BETON
		CELKOVÁ PLOCHA: 145,95 M²			

LEGENDA HMOT

STÁVAJÍCÍ HMOTY

UPOZORNĚNÍ:
PŘEDKLÁDANÁ PROJEKTOVÁ DOKUMENTACE JE URČENA POUZE PRO ÚČELY ÚZEMNÍHO A STAVEBNÍHO ŘÍZENÍ. NENAHRAZUJE REALIZAČNÍ DOKUMENTACI.

Projektant :	Ing. Ludvík Sláma, Bieblova 22, 613 00 Brno
Vypracoval:	Ing. Ondřej Fukan, Jaroslava Svobody 22, 664 47 Střelice
Stavebník:	Obec Račice–Pístovice, Račice 72, 683 05 Račice–Pístovice

Ing. Ludvík Sláma
Bieblova 22
613 00, Brno
ČKAIT: 1001660

STAVBA: Stavební úpravy areálu bývalé sladovny, ETAPA II - Račice-Pístovice

Místo stavby: parc.č. 186, 78, 959/1, 959/9 k.ú. Račice–Pístovice, 683 05 Račice–Pístovice

VÝKRES: SO02 - PŮDORYS 1.PP - STÁVAJÍCÍ STAV

Stupeň PD:	DSP
Datum:	01/2024
Formát:	A2
Měřítko:	1:75
Číslo výkresu:	D1.1.1