




PŮDORYS KROVU

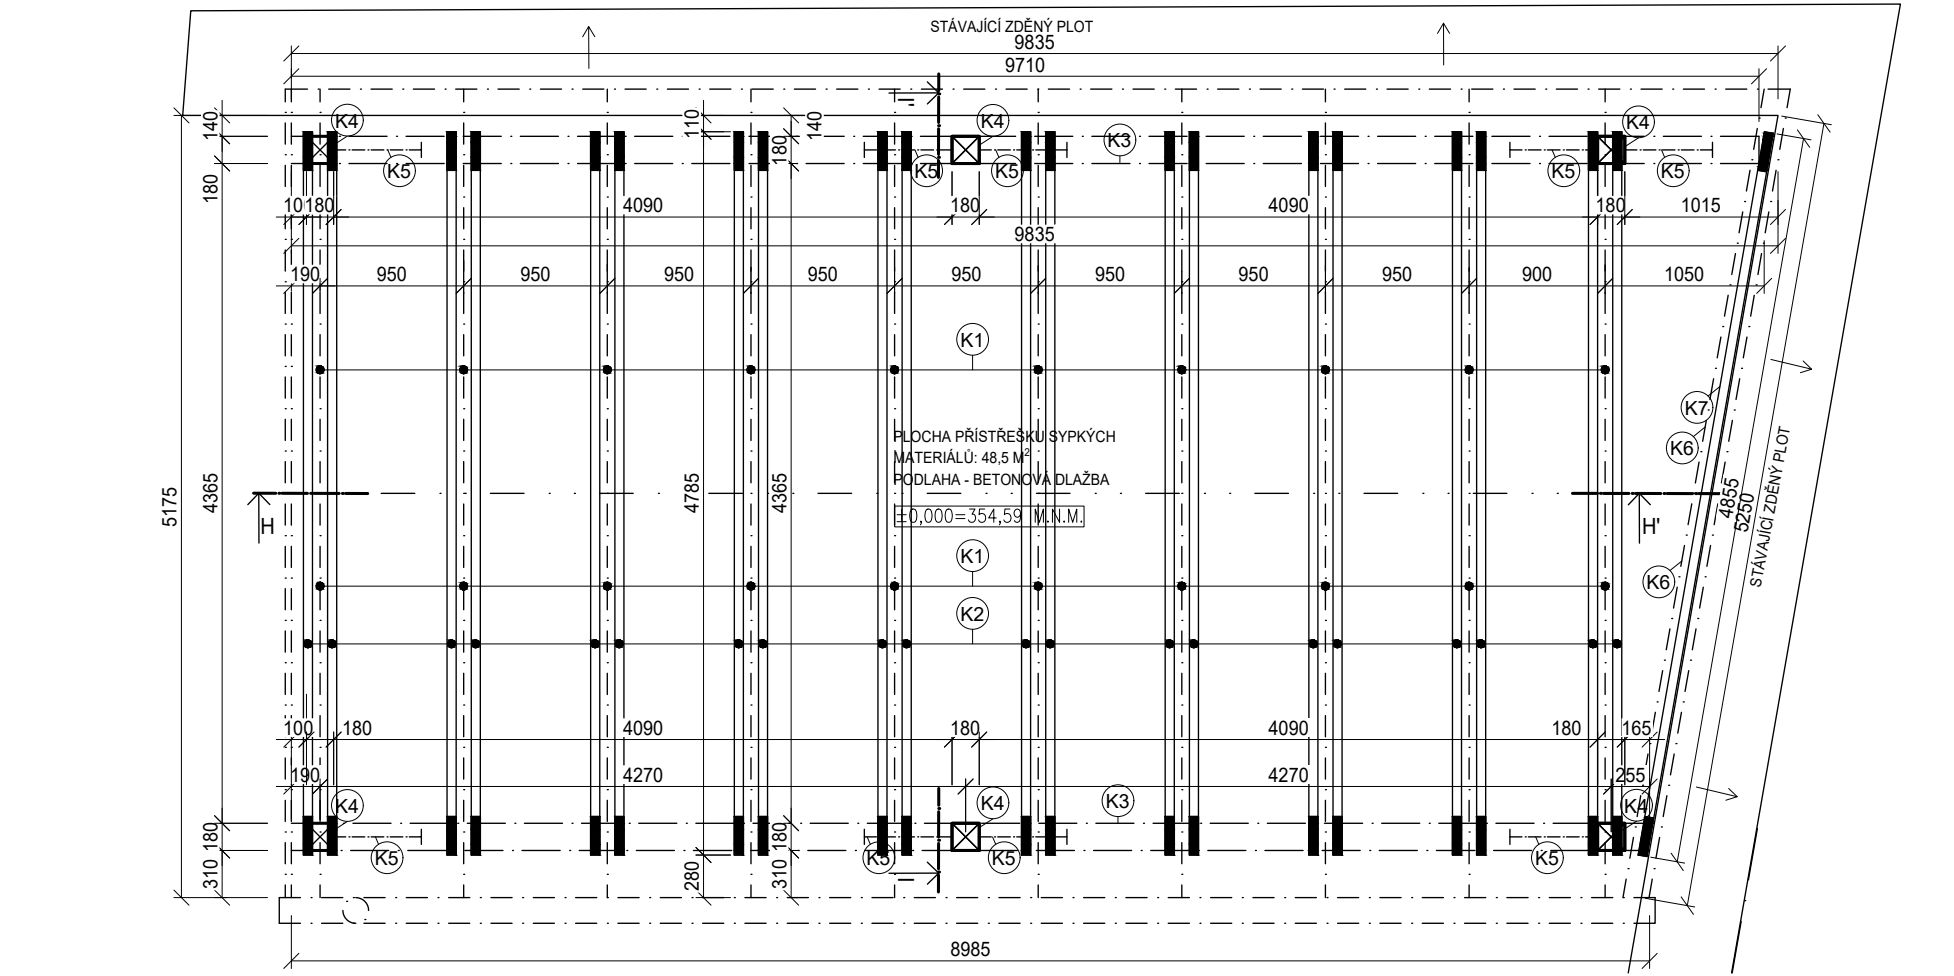


ŘEZ H-H'

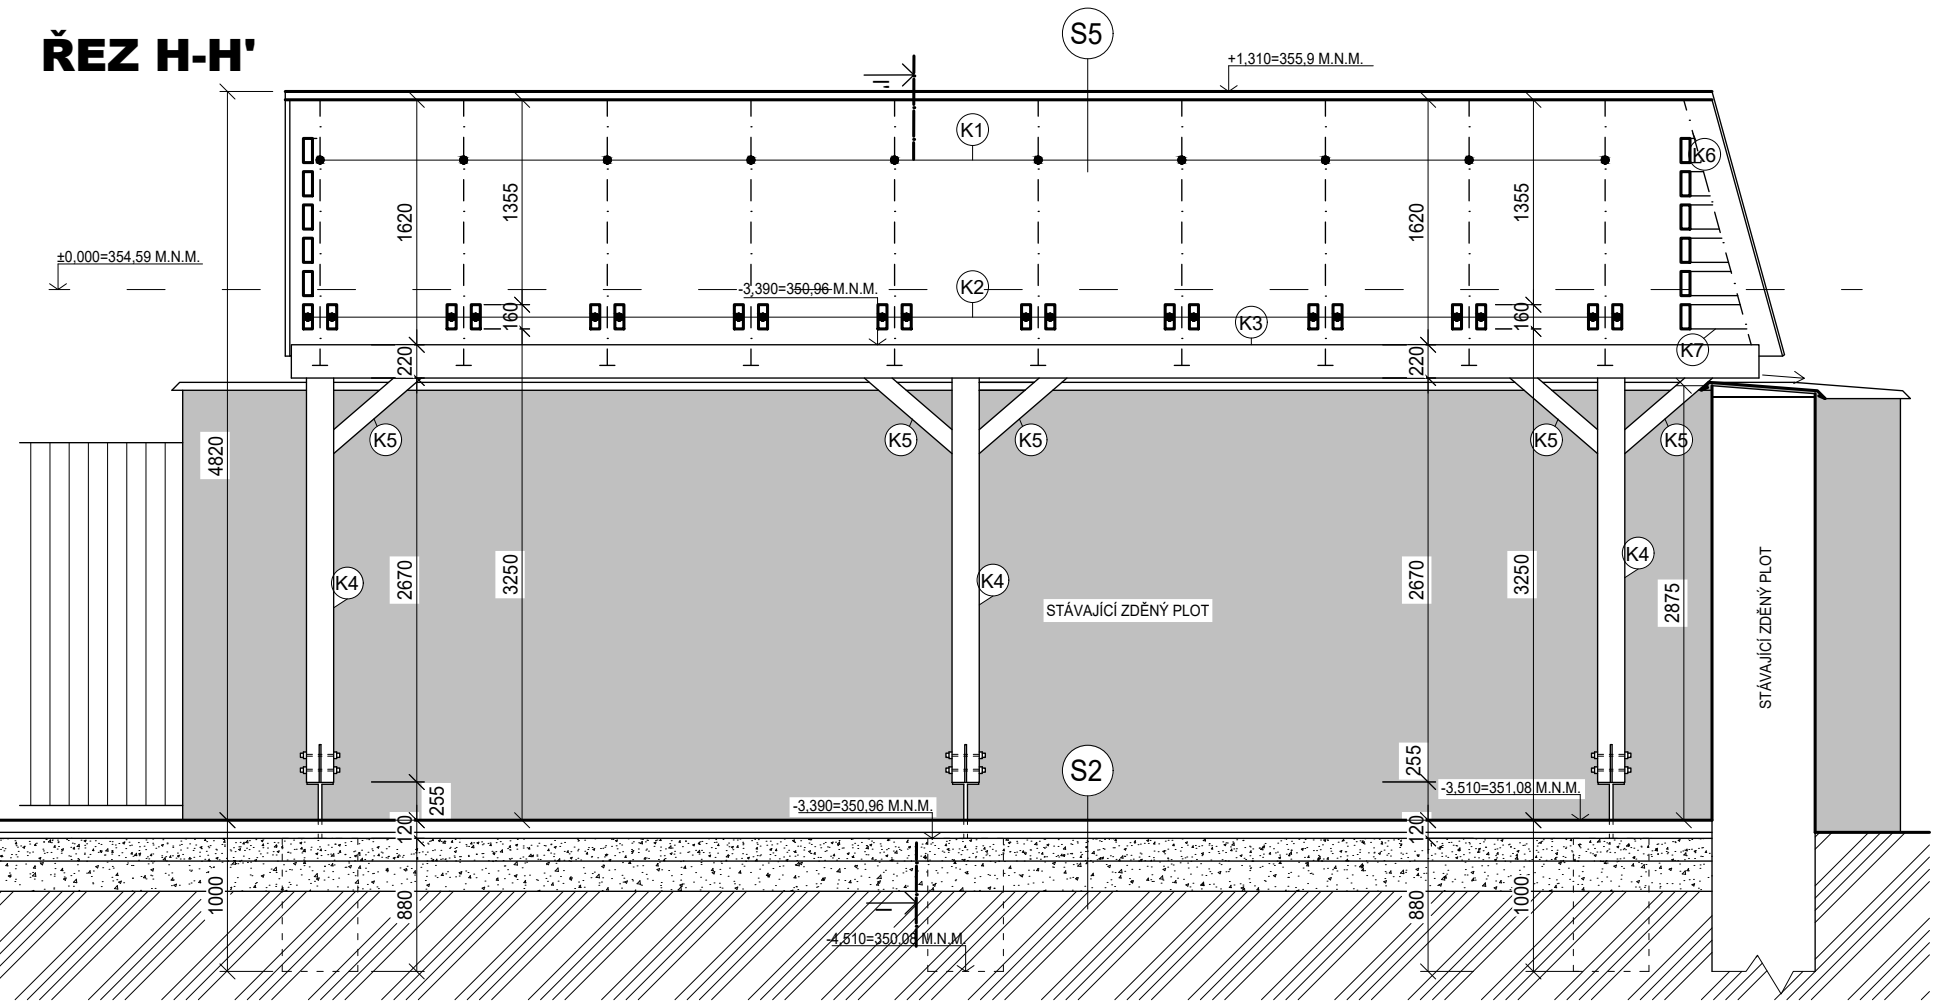


POHLED JIHOZÁPADNÍ

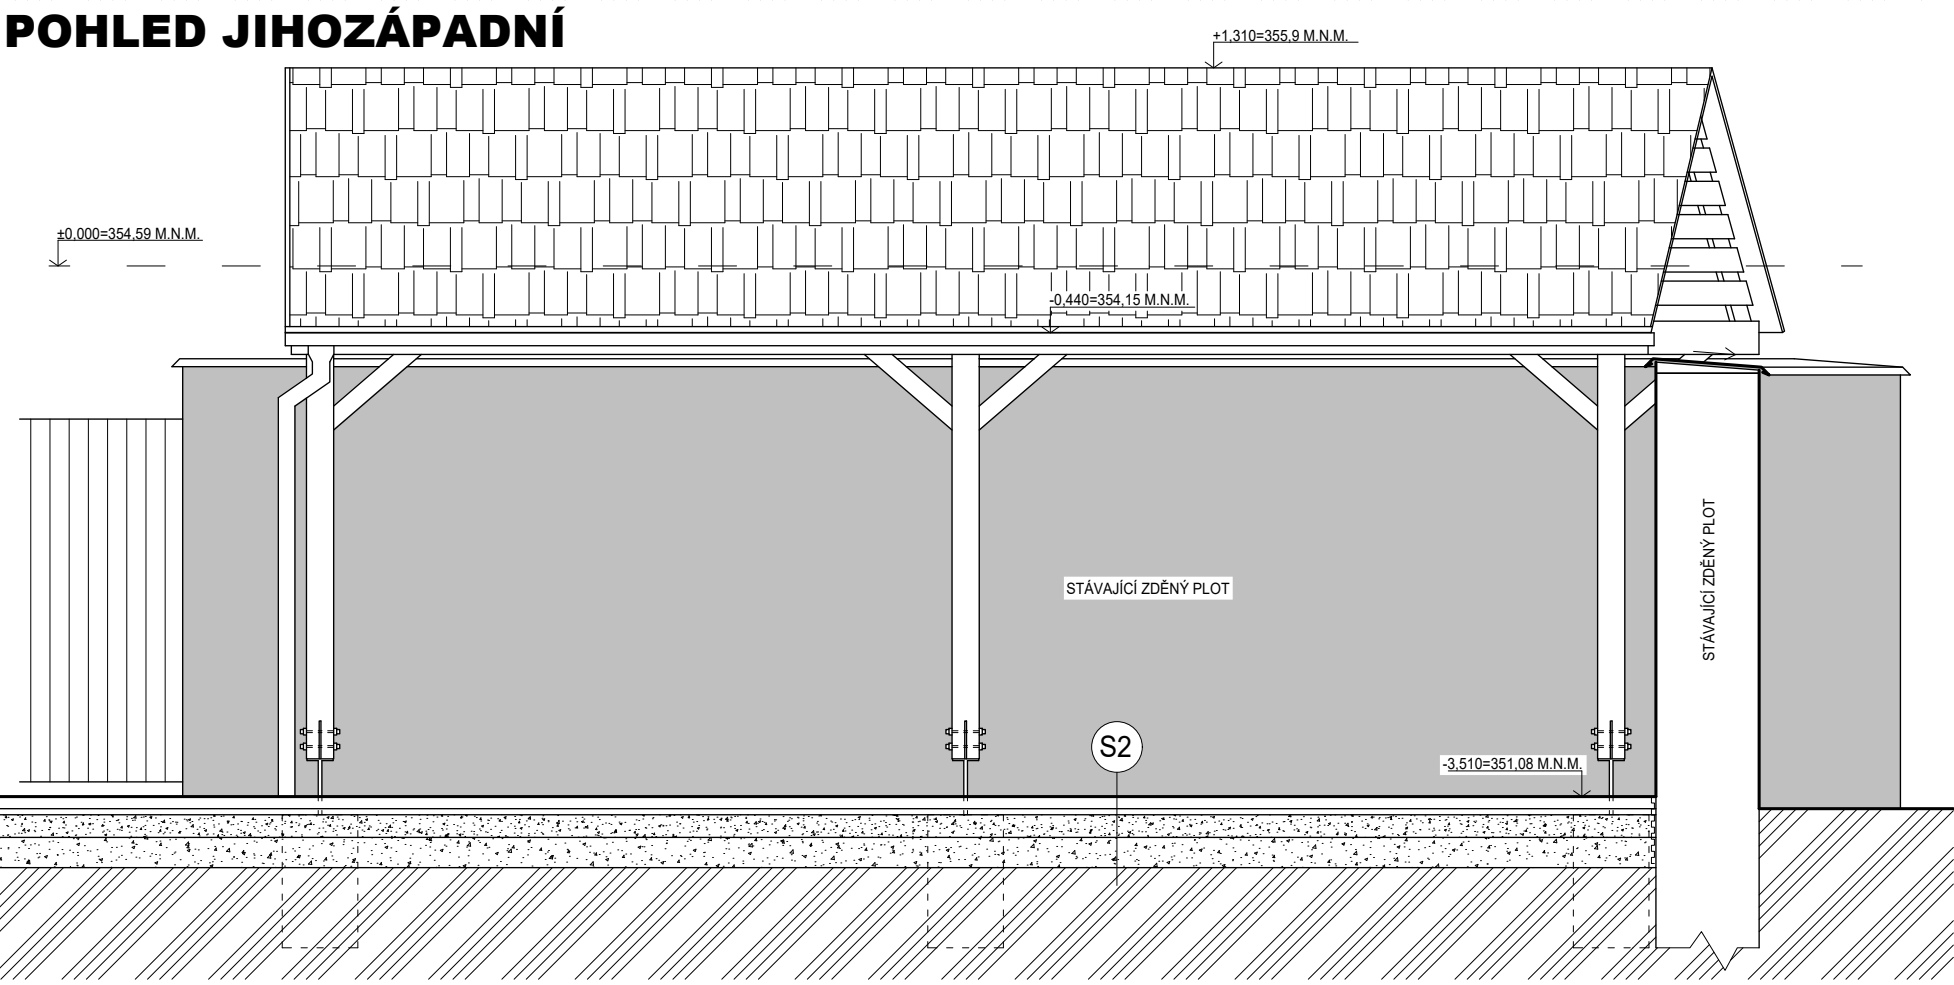


ZÁKLADY

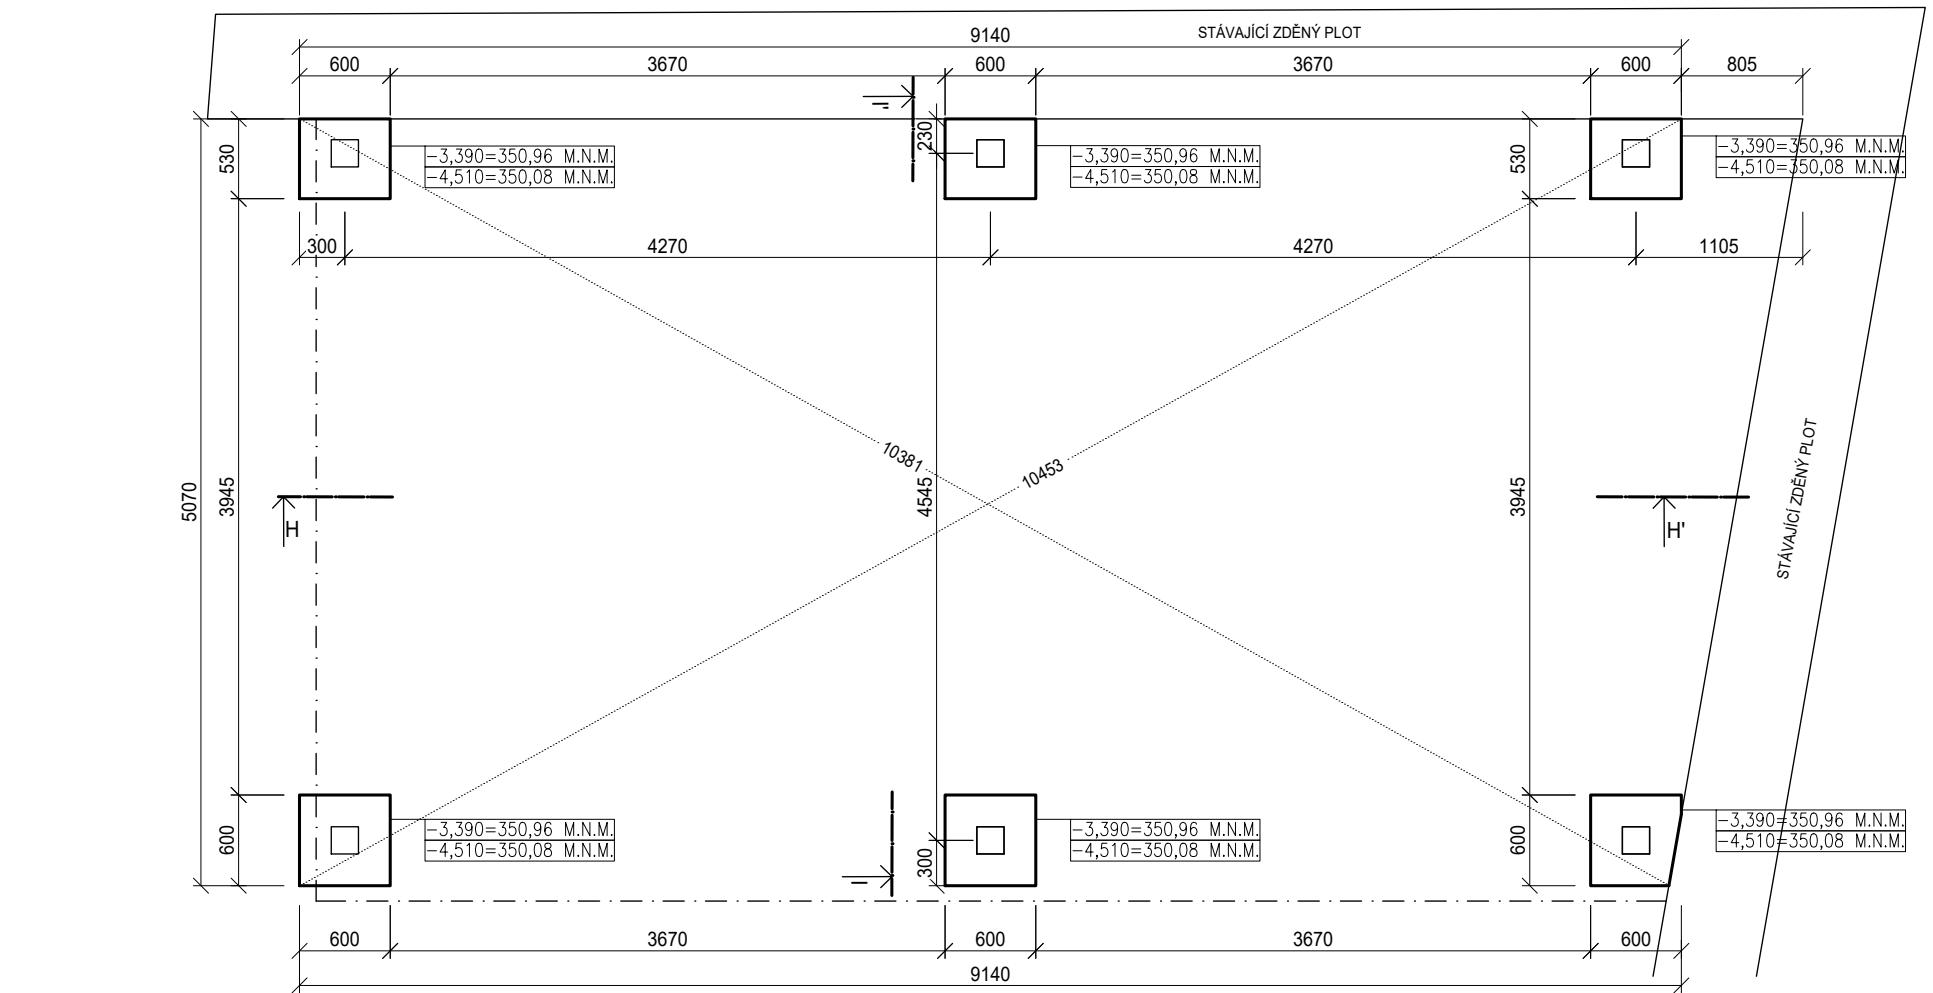


ŘEZ I-I'

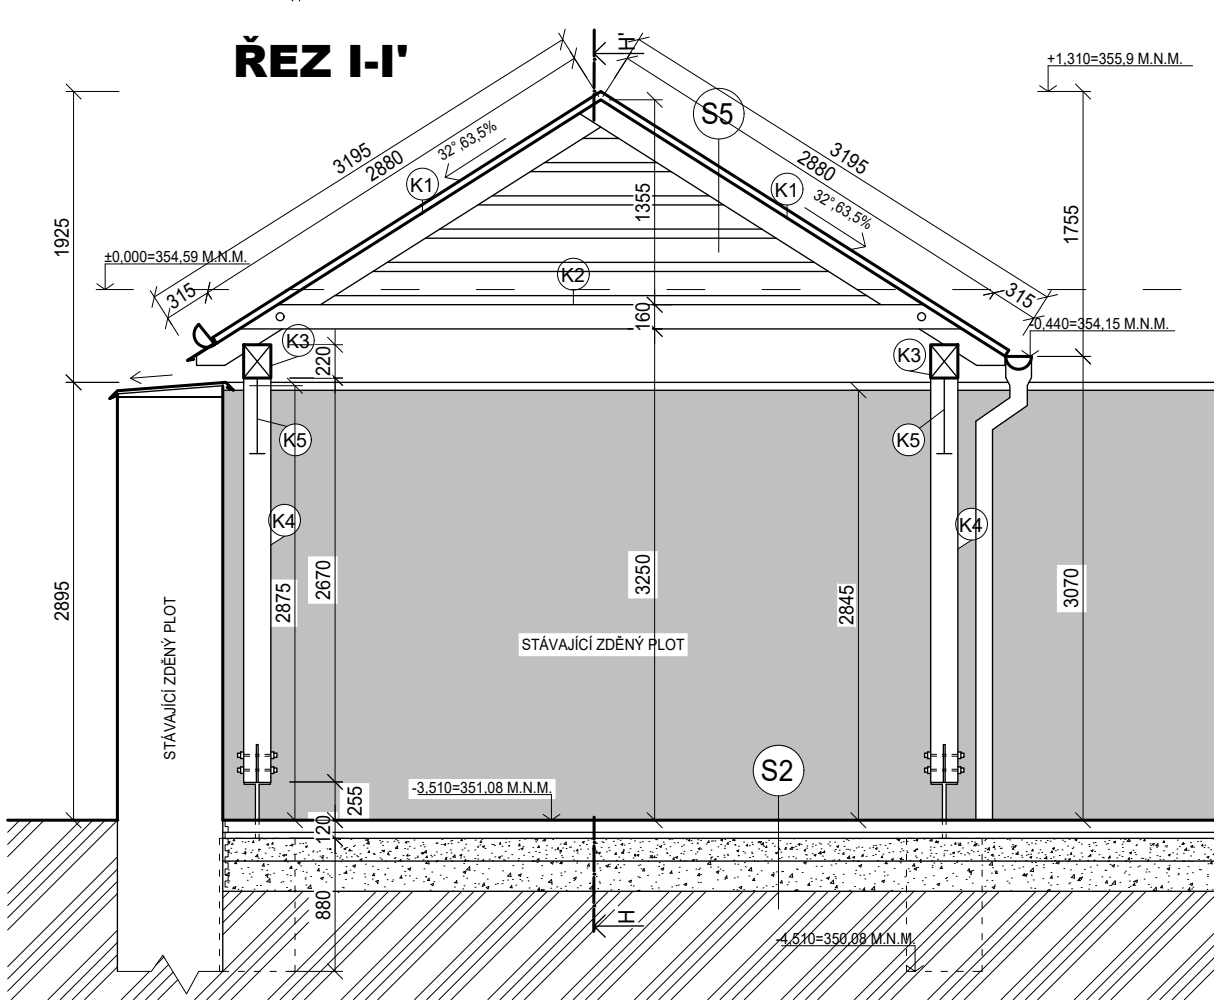


POHLED SEVEROZÁPADNÍ

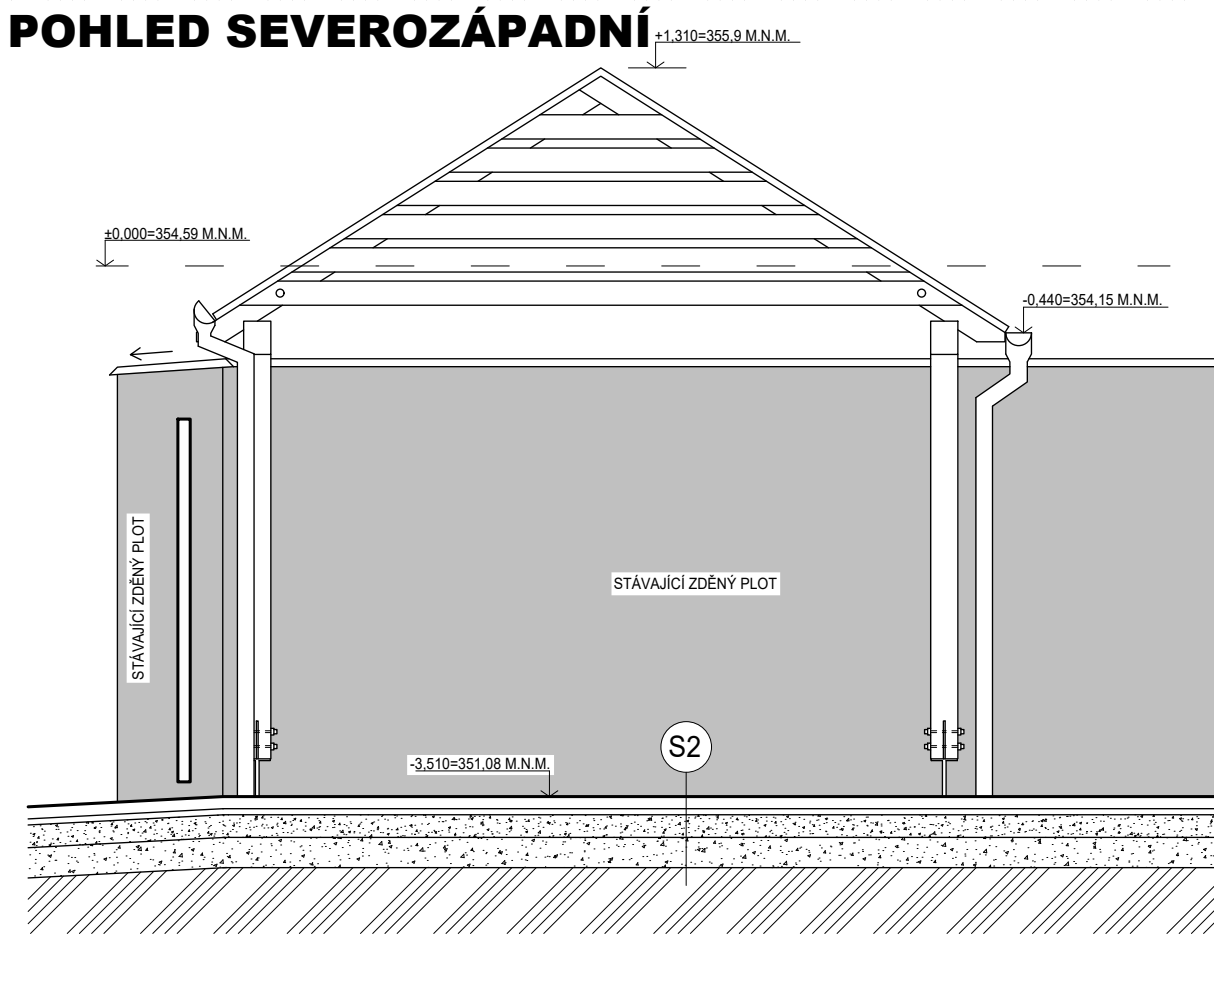

LEGENDA HMOT

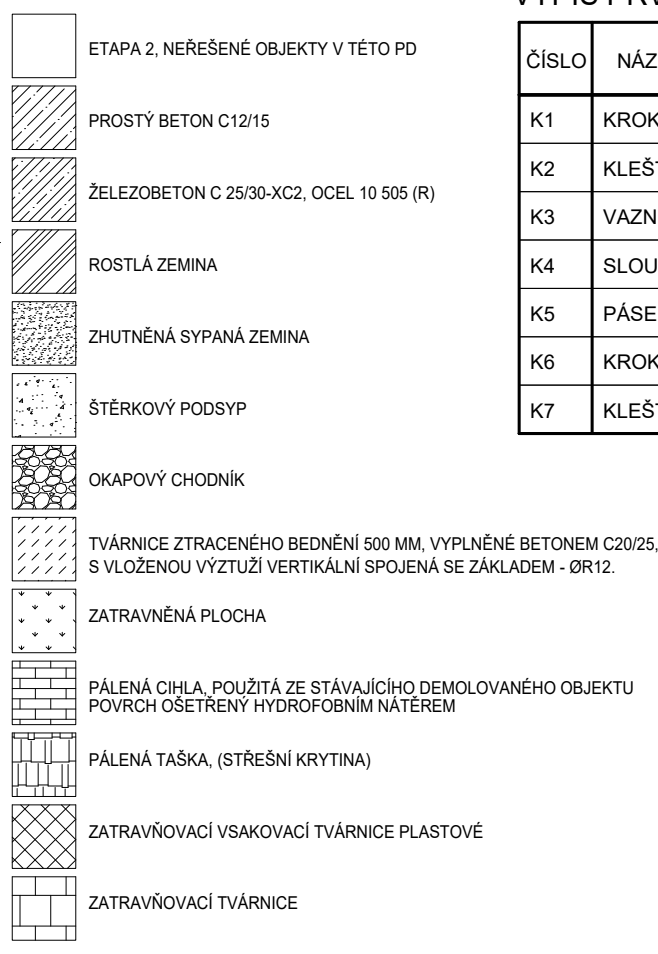

SKLADBY

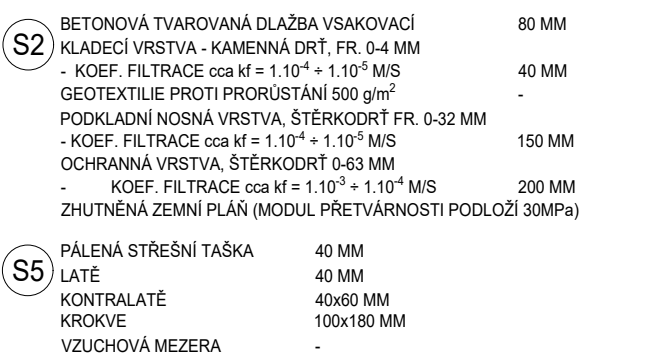

VÝPIS PRVKŮ KROVU

ČÍSLO	NÁZEV	ROZMĚR MM			POČET KUSŮ
		B	H	L	
K1	KROKEV	100	180	3200	20
K2	KLEŠTINA	60	160	4790	20
K3	VAZNICE	180	220	9710+8990	2
K4	SLOUPEK	180	180	2680	6
K5	PÁSEK	100	140	770	9
K6	KROKEV	100	180	3160	2
K7	KLEŠTINA	60	160	4860	3