


ŘEZ K-K'

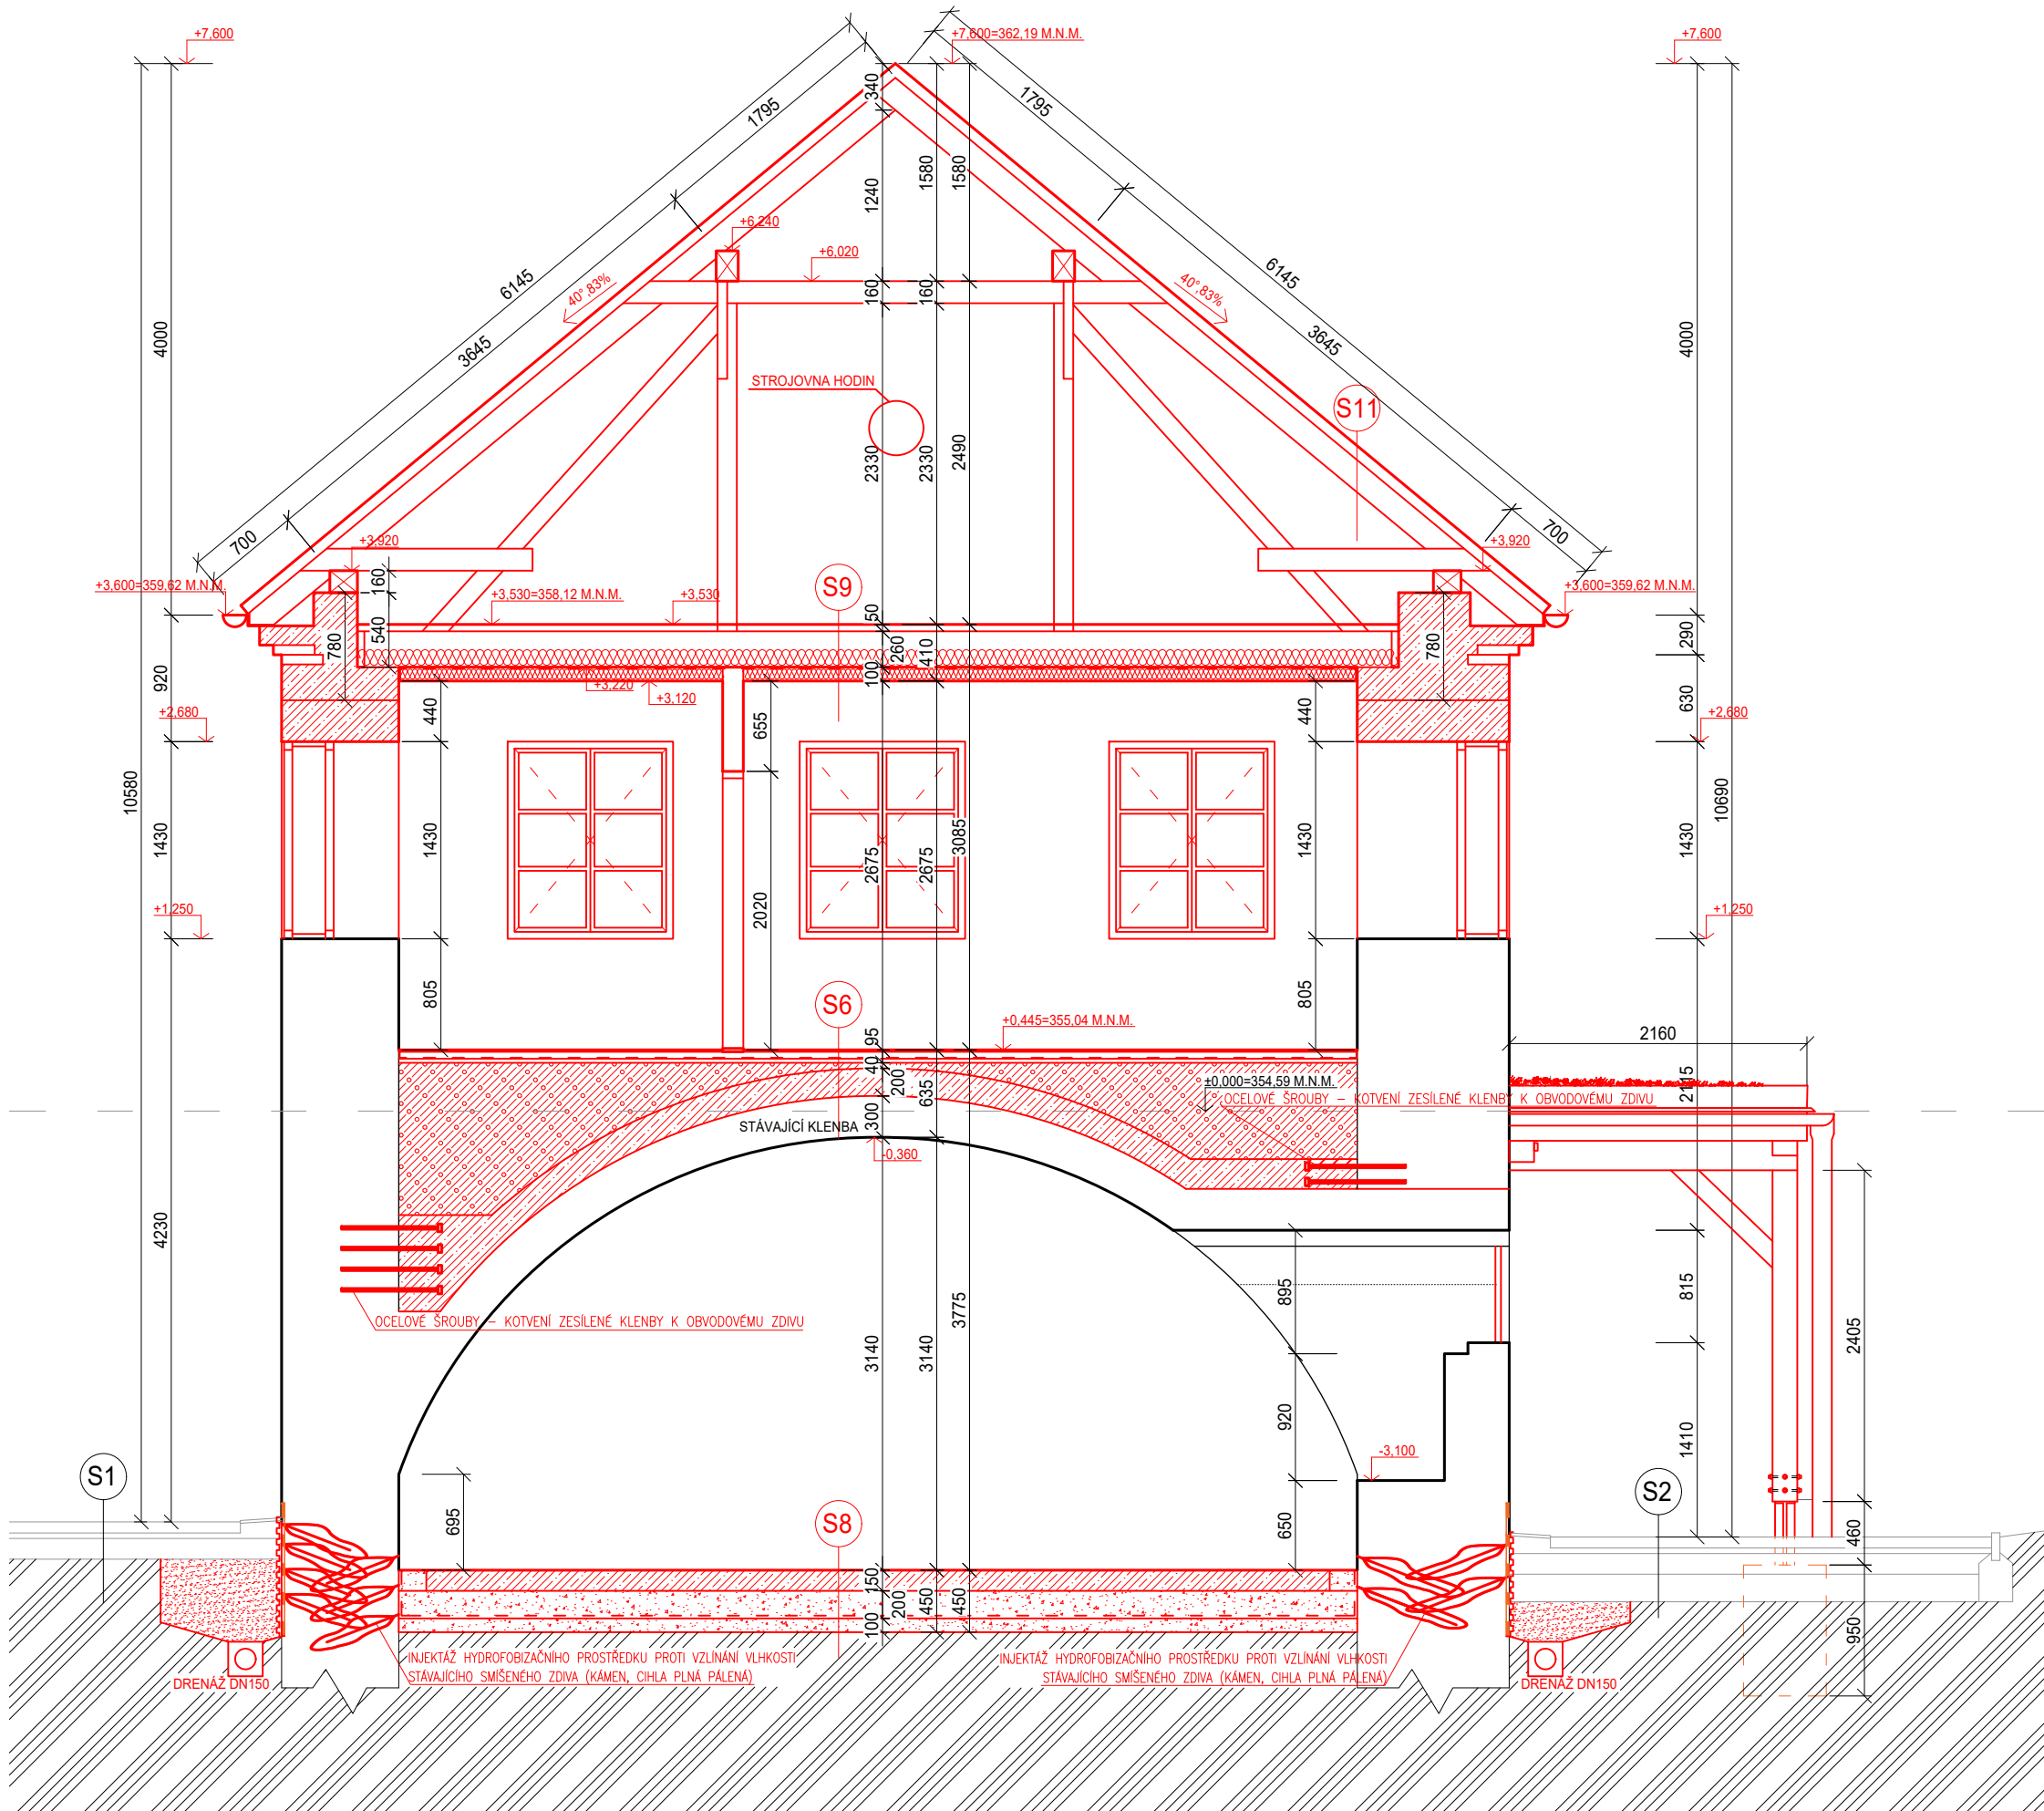

LEGENDA HMOT

	STÁVAJÍCÍ HMOTY
	NOVÉ HMOTY
	ZÁSYP, OKRASNÉ KAMENY - VALOUNKY (Š. 200 MM)
	PŘÍČKA, PÓROBETON TL. 150 MM
	PŘÍČKA, PÓROBETON TL. 100 MM
	NOSNÁ OBVODOVÁ STĚNA, PÓROBETON TL. 300 MM
	NOSNÁ OBVODOVÁ STĚNA, PÓROBETON TL. 450 MM
	PROSTÝ BETON C12/15
	ŽELEZOBETON C 25/30-XC2, OCEL 10 505 (R)
	LEHČENÝ BETON LC 30/33
	ROSTLÁ ZEMLINA
	ZHUTNĚNÁ SYPANÁ ZEMLINA
	ŠTĚRKOVÝ PODSYP
	KAČÍREK
	TVÁRNICE ZTRACENÉHO BEDNĚNÍ 500 MM, VYPLNĚNÉ BETONEM C20/25, S VLOŽENOU VÝZTUŽÍ VERTIKÁLNÍ SPOJENÁ SE ZAKLADEM - ØR12.
	ZATRAVNĚNÁ PLOCHA
	PÁLENÁ CIHLA, POUŽITÁ ZE STÁVAJÍCÍHO DEMOLOVANÉHO OBJEKTU POVRCH OŠETŘENÝ HYDROFÓBNÍM NÁTĚREM
	PÁLENÁ TAŠKA, (STŘEŠNÍ KRYTINA)

SKLADBY

S1	BETONOVÁ TVAROVANÁ DLAŽBA VSAKOVACÍ	80 MM
	KLADECÍ VRSTVA - KAMENNÁ DRŤ, FR. 0-4 MM	
	- KOEF. FILTRACE cca kf = 1.10 ⁻⁴ + 1.10 ⁻⁵ M/S	40 MM
	GEOTEXTILIE PROTI PRORŮSTÁNÍ 500 g/m ²	-
	PODKLADNÍ NOSNÁ VRSTVA, ŠTĚRKODRŤ FR. 0-32 MM	150 MM
S2	BETONOVÁ TVAROVANÁ DLAŽBA VSAKOVACÍ	80 MM
	KLADECÍ VRSTVA - KAMENNÁ DRŤ, FR. 0-4 MM	
	- KOEF. FILTRACE cca kf = 1.10 ⁻⁴ + 1.10 ⁻⁵ M/S	40 MM
	GEOTEXTILIE PROTI PRORŮSTÁNÍ 500 g/m ²	-
	PODKLADNÍ NOSNÁ VRSTVA, ŠTĚRKODRŤ FR. 0-32 MM	150 MM
S6	KRAMICKÁ DLAŽBA	8 MM
	PRŮZNÝ TMEL POD DLAŽBU	8 MM
	ANHÝDRIT	50 MM
	SEPARAČNÍ VRSTVA PE FÓLIE	-
	KROČEJOVÁ IZOLACE	30 MM
S7	POCHOZÍ VRSTVA OSB DESKA 2x	2x25 MM
	LEHČENÝ BETON	MIN. 30 MM VE VRCHOLU KLENBY
	ZESÍLENÍ KLENBY ŽELEZOBETON	ROZMĚR DLE STAT. POS.
	STÁVAJÍCÍ KLENBA, STAVEBNĚ UPRAVENÁ - VIZ. STZ A TZ. - RUZNÁ TLOUŠŤKA	
S8	ŽELEZOBETONOVÁ DESKA (VYZTUŽENÁ OCELOVOU "KARI" SÍŤÍ 150/150/8)	150 MM
	PODKLADNÍ NOSNÁ VRSTVA, ŠTĚRKODRŤ FR. 0-32 MM	150 MM
	GEOTEXTILIE PROTI PRORŮSTÁNÍ 500 g/m ²	-
	ŠTĚRKODRŤ 0-63 MM (PODKLADÍ ŠTĚRKOVÁ VRSTVA)	100 MM
	ZHUTNĚNÁ ZEMLNÍ PLÁN (MODUL PŘETVÁRNOSTI PODLOŽÍ 30MPa)	-
S9	PROSTOR PODKROVÍ	-
	POCHOZÍ ZÁKLOP, 2x OSB TL. 25 MM	50 MM
	MINERÁLNÍ VATA TL. 140 MM + DŘEVĚNÉ STROPNÍ TRÁMY 180x250MM	260 MM
	PAROZÁBRANNÁ FÓLIE	-
	MINERÁLNÍ VATA + ZÁVĚSNÝ SYSTÉM PODHLEDU	87,5 MM
S10	ROZCHODNÍKOVÁ ROHOŽ	30 MM
	EXTENZIVNÍ SUBSTRÁT	30 MM
	HYBRIDNÍ DESKA	20 MM
	DRENAŽNÍ VRSTVA	17 MM
	SEPARAČNÍ A OCHRANNÁ VRSTVA	-
S11	GEOTEXTILIE 300g/m ²	5 MM
	STŘEŠNÍ HYDROIZOLAČNÍ FÓLIE	2 MM
	GEOTEXTILIE 300g/m ²	15 MM
	PLECHOVÝ ZÁKLOP	34 MM
	NOSNÉ STŘEŠNÍ HLINÍKOVÉ TRÁMY	160x200 MM
S12	PÁLENÁ STŘEŠNÍ TAŠKA	60 MM
	LATĚ	40 MM
	KONTRALATĚ	40x60 MM
	KROKVE	120x200 MM
	PROSTOR PODKROVÍ	-

POZNÁMKA

- U OBVODOVÝCH STĚN BUDE V EXTERIÉRU DO VÝŠKY 1,5 M NAD PŘÍLEHLÝM TERÉNEM PROVEDENA SANAČNÍ OMÍTKA
- KOLEM CELÉHO OBJEKTU SO01 I SO02 BUDE PROVEDEN NEPROPUSTNÝ OKAPOVÝ CHODNÍK Š. 300 MM SE SPÁDEM 3° SMĚREM OD STAVEBNÍHO OBJEKTU, OSAZENÝ DO ŠTĚRKOVÉHO LŮŽE FR. 0-32
- VÝKOP NA ZÁPADNÍ STRANĚ SO01 BUDE PAŽEN ŠTĚTOVÝMI STĚNAMI, Š. VÝKOPU 900 MM, Š. VÝKOPU V MÍSTĚ STÁVAJÍCÍ MÍSTNÍ ASF. KOMUNIKACE 400 MM. ŠTĚTOVÉ STĚNY BUDOU DOPLNĚNY ROZPĚRAMI, KTERÉ BUDOU UMÍSTĚNY NA STÁVAJÍCÍ OBVODOVÉ STĚNY A NA TYTO ŠTĚTOVÉ STĚNY.

±0,000=354,59 M.N.M.

UPOZORNĚNÍ: PŘEDKLÁDANÁ PROJEKTOVÁ DOKUMENTACE JE URČENA POUZE PRO ÚČELY ÚZEMNÍHO A STAVEBNÍHO ŘÍZENÍ. NENAHRAŽUJE REALIZAČNÍ DOKUMENTACI.		Ing. Ludvík Sláma Bieblova 22 613 00, Brno ČKAIT: 1001660
Projektant:	Ing. Ludvík Sláma, Bieblova 22, 613 00 Brno	
Vypracoval:	Ing. Ondřej Fukan, Jaroslava Svobody 22, 664 47 Střelice	
Stavebník:	Obec Račice-Pístovice, Račice 72, 683 05 Račice-Pístovice	
STAVBA:	Stavební úpravy areálu bývalé sladovny, ETAPA II - Račice-Pístovice	Stupeň PD: DSP
Datum:		01/2024
Formát:		A2
Měřítko:		1:50
VÝKRES: SO02 ŘEZ K-K' - NOVÝ STAV		Číslo výkresu: D.1.1.30