ŘEZ N-N'

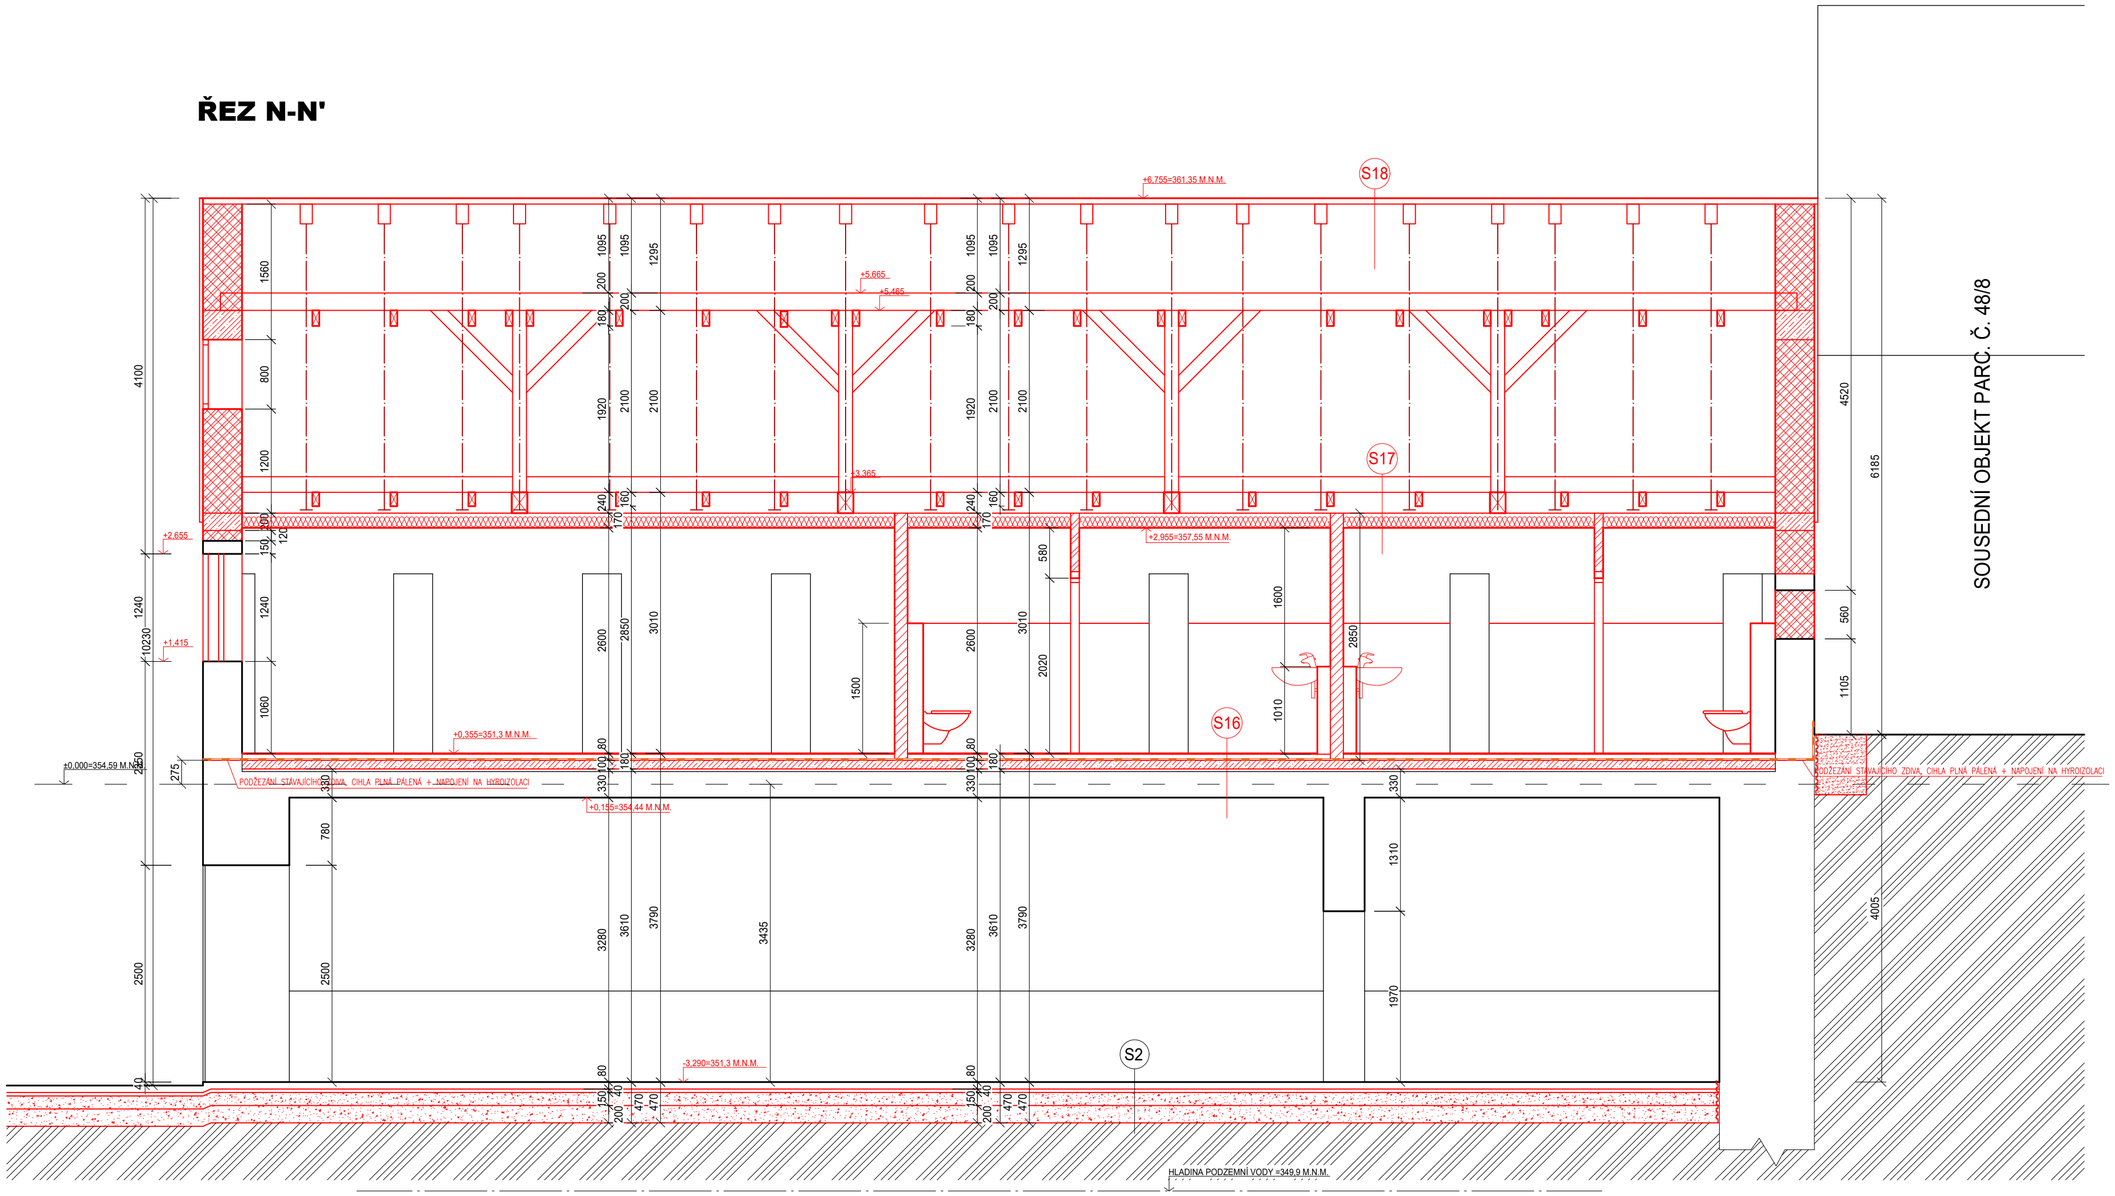

LEGENDA HMOT

- STÁVAJÍCÍ HMOTY
- NOVÉ HMOTY
- ZÁSYP, OKRASNÉ KAMENY - VALOUNKY (Š. 200 MM)
- PŘÍČKA, PÓROBETON TL. 150 MM
- PŘÍČKA, PÓROBETON TL. 100 MM
- NOSNÁ STĚNA, PÓROBETON TL. 250 MM
- NOSNÁ OBVODOVÁ STĚNA, PÓROBETON TL. 300 MM
- NOSNÁ OBVODOVÁ STĚNA, PÓROBETON TL. 450 MM
- PROSTÝ BETON C25/30-XC2
- ŽELEZOBETON C 25/30-XC2, OCEL 10 505 (R)
- LEHČENÝ BETON LC 30/33
- BETON S ROZPTÝLENOU VÝZTUŽÍ C30/37
- ROSTLÁ ZEMINA
- ZHUTNĚNÁ SYPANÁ ZEMINA
- ŠTĚRKOVÝ PODSYP
- OKAPOVÝ CHODNÍK
- TVÁRNICE ZTRACENÉHO BEDNĚNÍ 300 MM, VYPLNĚNÉ BETONEM C20/25, S VLOŽENOU VÝZTUŽÍ VERTIKÁLNÍ SPOJENÁ SE ZÁKLADEM - ØR12.
- EXTRUDOVANÝ POLYSTYREN
- EXPANDOVANÝ POLYSTYREN

SKLADBY

S2

BETONOVÁ TVAROVANÁ DLAŽBA VSAKOVACÍ	80 MM
KLADECÍ VRSTVA - KAMENNÁ DRŤ, FR. 0-4 MM	
- KOEF. FILTRACE cca kf = 1.10^{-4} ÷ 1.10^{-5} M/S	40 MM
GEOTEXTILIE PROTI PRORŮSTÁNÍ 500 g/m^2	-
PODKLADNÍ NOSNÁ VRSTVA, ŠTĚRKODRŤ FR. 0-32 MM	
- KOEF. FILTRACE cca kf = 1.10^{-4} ÷ 1.10^{-5} M/S	150 MM
OCHRANNÁ VRSTVA, ŠTĚRKODRŤ 0-63 MM	
- KOEF. FILTRACE cca kf = 1.10^{-3} ÷ 1.10^{-4} M/S	200 MM
ZHUTNĚNÁ ZEMNÍ PLÁŇ (MODUL PŘETVÁRNOSTI PODLOŽÍ 30MPa)	

S13

DVOUKOMPONENTNÍ STRUKTUROVANÝ SILNOVRSTVÝ PEČETÍCÍ BAREVNÝ NÁTĚR NA BÁZI EPOXIDOVÉ PRYSKYŘICE, SPOTŘEBA 0,5-0,07 kg/m2	0,5 MM
DVOUKOMPONENTNÍ STRUKTUROVANÝ BAREVNÝ SILNOVRSTVÝ NÁTĚR NA BÁZI EPOXIDOVÉ PRYSKYŘICE	0,7 MM
DVOUKOMPONENTNÍ NÍZKOVISKOZNÍ KOTEVNÍ NÁTĚR NA BÁZI EPOXIDOVÉ PRYSKYŘICE	0,1 MM
DRÁTKOBETON, BETON S ROZPTÝLENOU VÝZTUŽÍ (VE SPÁDU) Z OCEL. DRÁTKŮ, PEVNOSTNÍ TŘÍDA C30/37	220 - 130 MM
SEPARAČNÍ PE FÓLIE	-
HYDROIZOLACE SBS MODIFIKOVANÝ ASFALT. PÁS S AL VLOŽKOU	4 MM
HYDROIZOLACE SBS MODIFIKOVANÝ ASFALT. PÁS SE SKELNOU VLOŽKOU	4 MM
PENETRAČNÍ ASFALTOVÁ EMULZE	-
PODKLADNÍ DESKA - ŽELEZOBETON	200 MM
ŠTĚRKOVÝ ZHUTNĚNÝ PODSYP	150 MM
ROSTLÝ TERÉN	-

S14

SPODNÍ PÁSNICE + ZAVĚTROVÁNÍ VAZNÍKOVÉ STŘECHY	
NÁVRH VÝPLETU A DIMENZE PRVKŮ - DLE NÁVHU PROVÁDĚCÍ FIRMY	
MINERÁLNÍ VATA TL. 100 MM + ZAVĚSNÝ SYSTÉM PODHLEDU	170 MM
SDK PODHLED RED	15 MM
SÁDROVÁ OMÍTKA + PENETRACE	5 MM

S15

PÁLENÁ STŘEŠNÍ TAŠKA	60 MM
LATĚ	40 MM
KONTRALATĚ	40x60 MM
HORNÍ PÁSNICE + ZAVĚTROVÁNÍ VAZNÍKOVÉ STŘECHY	
NÁVRH VÝPLETU A DIMENZEPRVKŮ - DLE NÁVHU PROVÁDĚCÍ FIRMY	
PROSTOR PODKROVÍ	-

S16

KRAMICKÁ DLAŽBA	8 MM
PRŮŽNÝ TMEL POD DLAŽBU	8 MM
ANHYDRIT, PŘÍP. SPÁDOVÁ VRSTVA	70 MM
SEPARAČNÍ VRSTVA PE FÓLIE	-
HYDROIZOLACE, ASF. PÁS	-
ŽELEZOBETONOVÁ DESKA	100 MM
ŠTĚRKODRŤ 0-32 MM (PODKLADÍ ŠTĚRKOVÁ VRSTVA)	40-30 MM
STÁVAJÍCÍ KLENBA, STAVEBNĚ UPRAVENÁ - VIZ. STZ A TZ. - RUZNÁ TLOUŠŤKA	

S17

PROSTOR PODKROVÍ	-
MINERÁLNÍ VATA TL. 100 MM + VAZNÉ TRÁMY 180x240 MM NEBO KLEŠTINY 80x160 MM	240 MM
MINERÁLNÍ VATA TL. 100 MM + ZÁVĚSNÝ SYSTÉM PODHLEDU	87,5 MM
SDK PODHLED RED DO VLHKÉHO PROSTŘEDÍ	15 MM
SÁDROVÁ OMÍTKA + PENETRACE	5 MM

S18

PÁLENÁ STŘEŠNÍ TAŠKA	60 MM
LATĚ	40 MM
KONTRALATĚ	40x60 MM
KROKVE	120x200 MM
PROSTOR PODKROVÍ	-

±0,000=354,59 M.N.M.

UPOZORNĚNÍ:
PŘEDKLÁDANÁ PROJEKTOVÁ DOKUMENTACE JE URČENA POUZE PRO ÚČELY ÚZEMNÍHO A STAVEBNÍHO ŘÍZENÍ. NENAHRAZUJE REALIZAČNÍ DOKUMENTACI.

Projektant :	Ing. Ludvík Sláma, Bieblova 22, 613 00 Brno
Vypracoval:	Ing. Ondřej Fukan, Jaroslava Svobody 22, 664 47 Střelice
Stavebník:	Obec Račice-Pístovice, Račice 72, 683 05 Račice-Pístovice

Ing. Ludvík Sláma
Bieblova 22
613 00, Brno
ČKAIT: 1001660

STAVBA: Stavební úpravy areálu bývalé sladovny, ETAPA II - Račice-Pístovice

Stupeň PD:	DSP
Datum:	01/2024
Formát:	A2
Měřítko:	1:50
Číslo výkresu:	D.1.1.38

Místo stavby: parc.č. 186, 78, 959/1, 959/9 k.ú. Račice-Pístovice, 683 05 Račice-Pístovice

VÝKRES: SO03, SO07 ŘEZ N-N' - NOVÝ STAV