
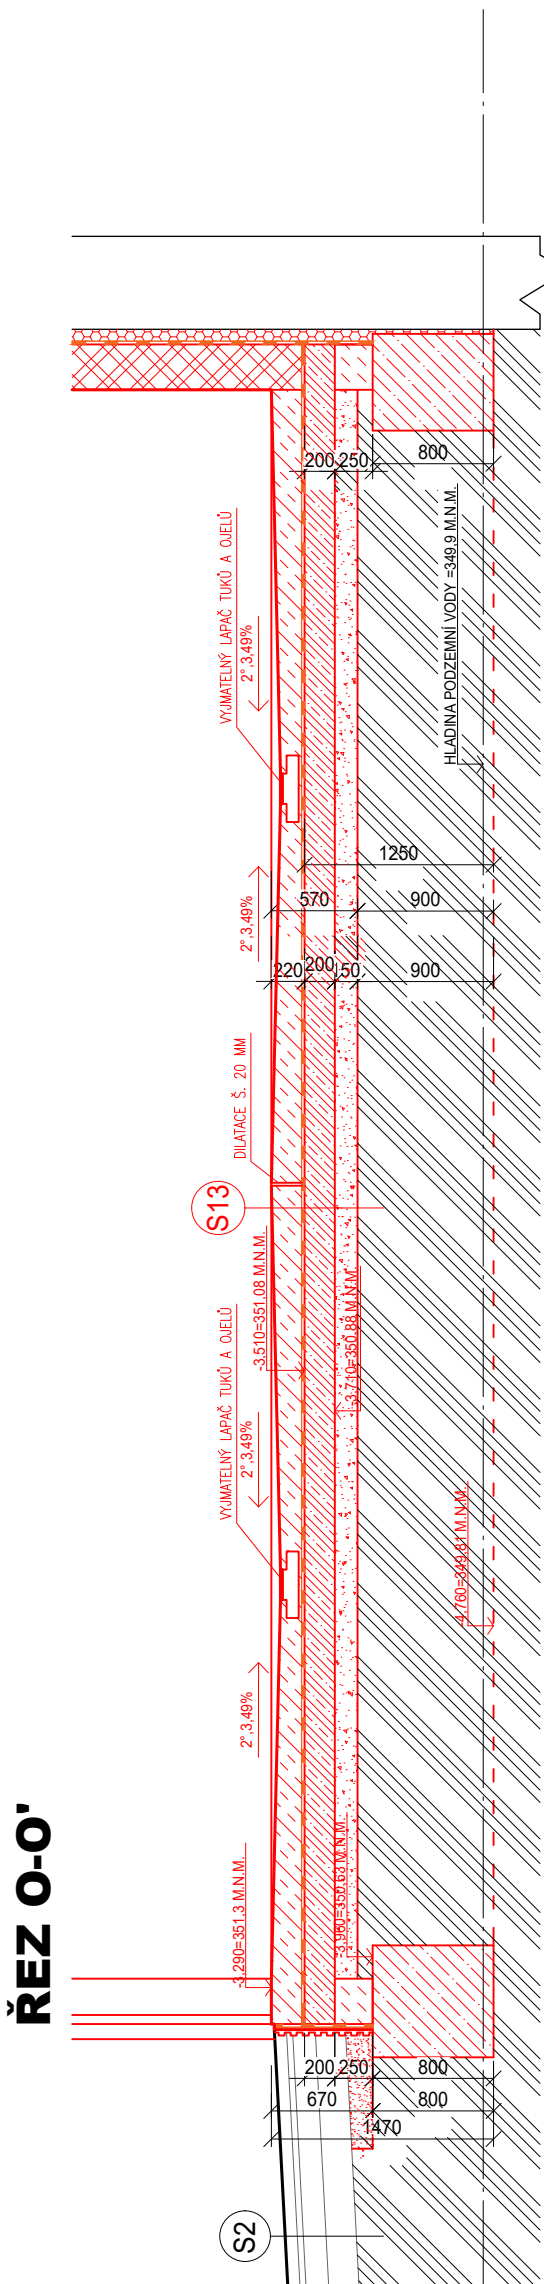
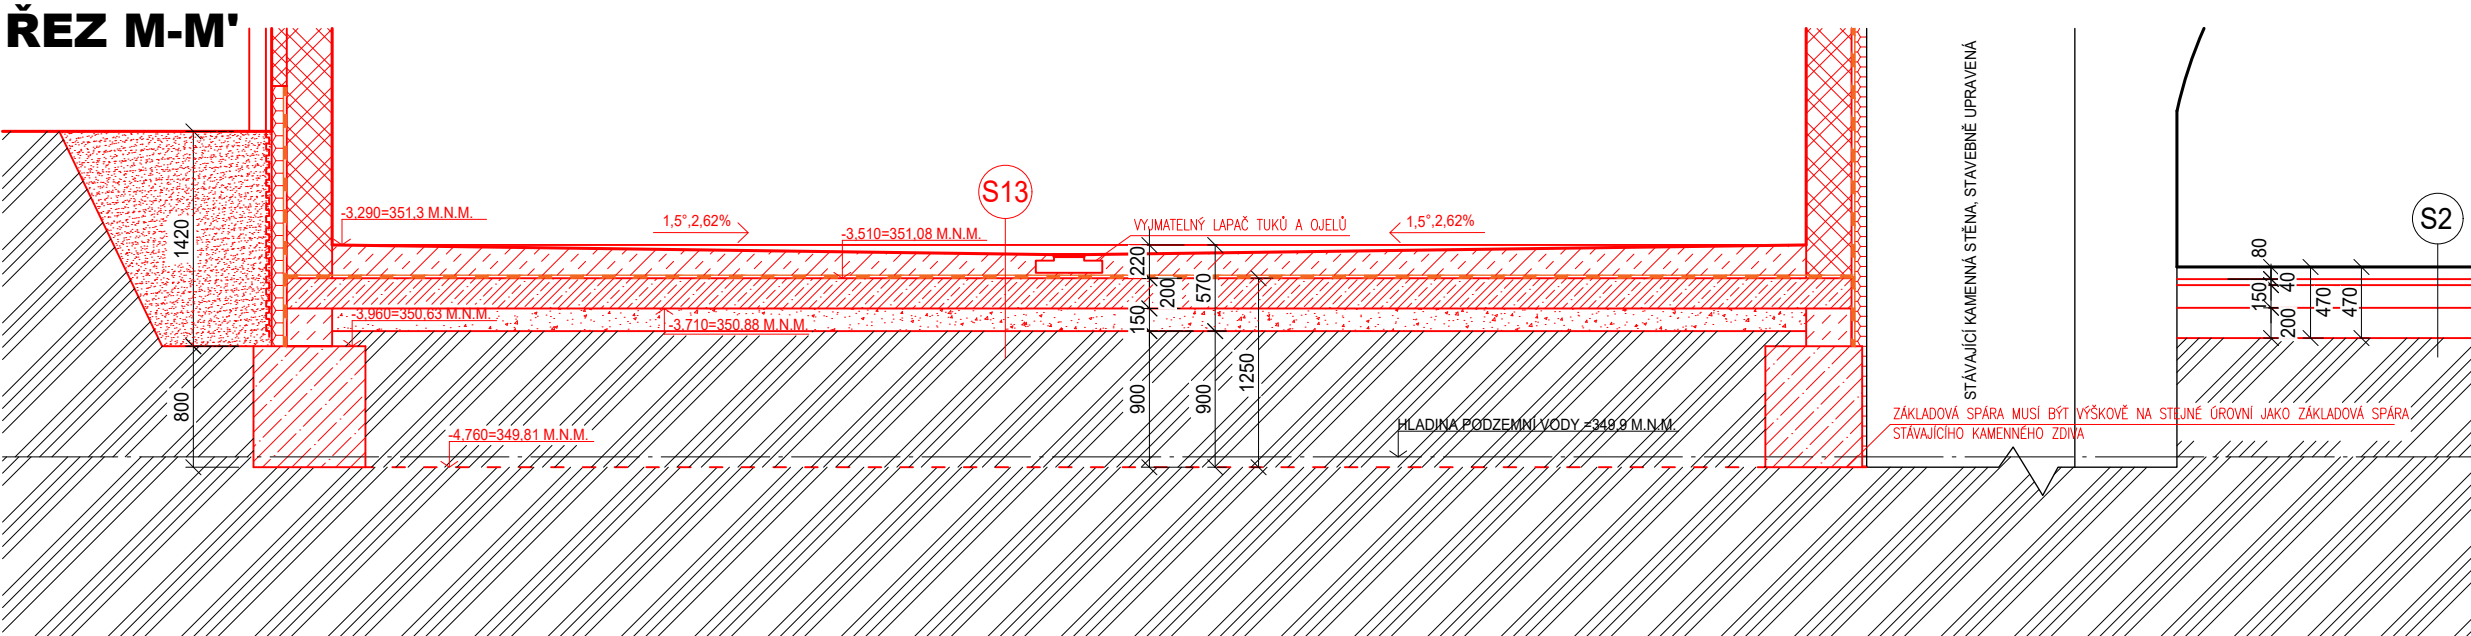


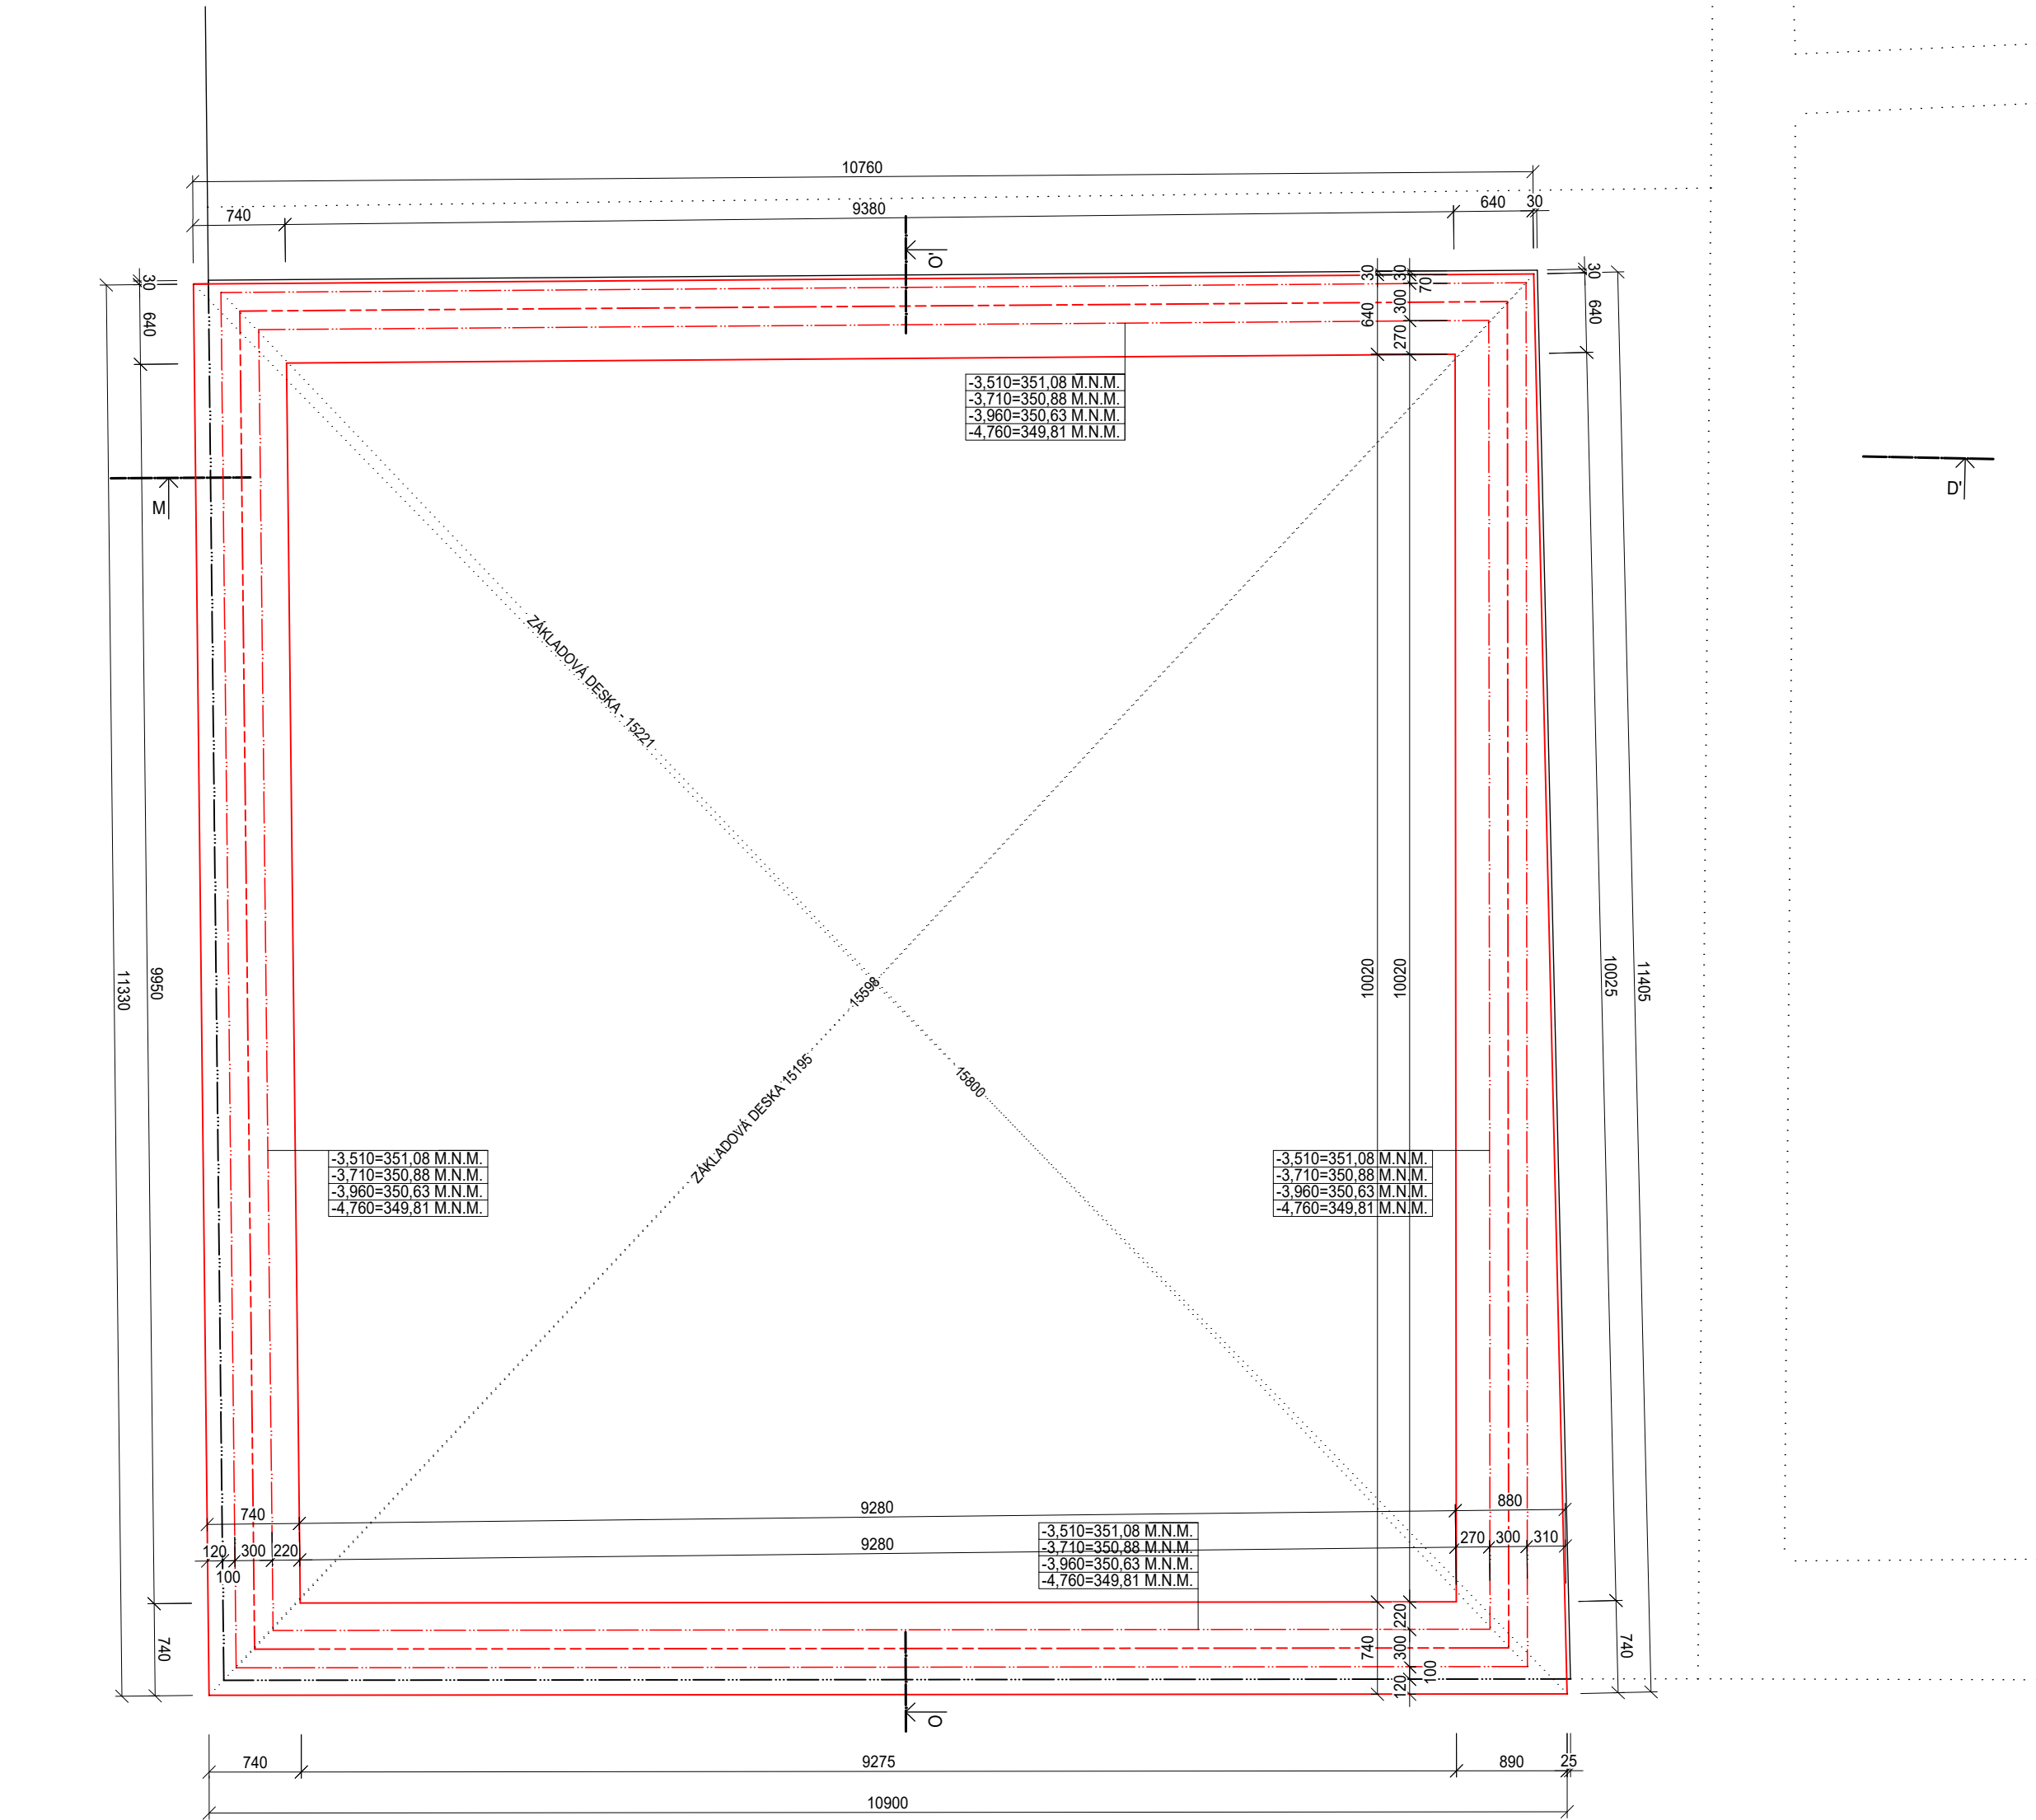

SKLADBY

S13	DVOUKOMPONENTNÍ STRUKTUROVANÝ SILNOVRSTVÝ PEČETÍČÍ BAREVNÝ NÁTĚR NA BÁZI EPOXIDOVÉ PRYSKYŘICE, SPOTŘEBA 0,5-0,07 kg/m²	0,5 MM
	DVOUKOMPONENTNÍ STRUKTUROVANÝ BAREVNÝ SILNOVRSTVÝ NÁTĚR NA BÁZI EPOXIDOVÉ PRYSKYŘICE	0,7 MM
	DVOUKOMPONENTNÍ NÍZKOVISKOZNÍ KOTEVNÍ NÁTĚR NA BÁZI EPOXIDOVÉ PRYSKYŘICE	0,1 MM
	DRÁTKOBETON, BETON S ROZPTÝLENOU VÝZTUŽÍ (VE SPÁDU)	220 - 130 MM
	Z OCELI DRÁTKU, PEVNOSTNÍ TRÍDA C30/37	-
	SEPARAČNÍ PE FÓLIE	4 MM
	HYDROIZOLACE SBS MODIFIKOVANÝ ASFALT, PÁS S AL VLOŽKOU	4 MM
	HYDROIZOLACE SBS MODIFIKOVANÝ ASFALT, PÁS SE SKELNOU VLOŽKOU	4 MM
	PENETRAČNÍ ASFALTOVÁ EMULZE	200 MM
	PODKLADNÍ DESKA - ŽELEZOBETON	150 MM
	ŠTĚRKOVÝ ZHUTNĚNÝ PODSYP	-
	ROSTLÝ TERÉN	-

LEGENDA HMOT

	STÁVAJÍCÍ HMOTY
	NOVÉ HMOTY
	ZÁSYP, OKRASNÉ KAMENY - VALOUNKY (Š. 200 MM)
	PŘÍČKA, PÓROBETON TL. 150 MM
	PŘÍČKA, PÓROBETON TL. 100 MM
	NOSNÁ STĚNA, PÓROBETON TL. 250 MM
	NOSNÁ OBVODOVÁ STĚNA, PÓROBETON TL. 300 MM
	NOSNÁ OBVODOVÁ STĚNA, PÓROBETON TL. 450 MM
	PROSTÝ BETON C25/30-XC2
	ŽELEZOBETON C 25/30-XC2, OCELI 10 505 (R)
	LEHČENÝ BETON LC 30/33
	BETON S ROZPTÝLENOU VÝZTUŽÍ C30/37
	ROSTLÁ ZEMINA
	ZHUTNĚNÁ SYPANÁ ZEMINA
	ŠTĚRKOVÝ PODSYP
	OKAPOVÝ CHODNÍK
	TVÁRNICI ZTRACENÉHO BEDNĚNÍ 300 MM, VYPLNĚNÉ BETONEM C20/25, S VLOŽENOU VÝZTUŽÍ VERTIKÁLNÍ SPOJENÁ SE ZÁKLADEM - ØR12.
	EXTRUDOVANÝ POLYSTYREN
	EXPANDOVANÝ POLYSTYREN

POZNÁMKA

- ZÁKLADOVÉ PASY JSOU TVOŘENY PROSTÝM BETONEM TRÍDY C20/25-XC3
- ZÁKLADOVÉ PASY JSOU VÝZDY ZALOŽENY V ROSTLÉM TERÉNU
- UZEMŇOVACÍ VEDENÍ FeZn 30x4 ULOŽENÉ V BETONOVÉM ZÁKLADU
- OBRYSY TVÁRNICI ZTRACENÉHO BEDNĚNÍ
- OBRYSY POLYSTYRENU XPS = VNĚJŠÍ OBRYSY STAVBY
- OBRYSY - ZÁKLADOVÝ PAS

-3.510=-351,08 M.N.M. | HORNÍ HRANA ZÁKLADOVÉ DESKY
-3.710=-350,88 M.N.M. | SPODNÍ HRANA ZÁKLADOVÉ DESKY
-3.960=-350,63 M.N.M. | HORNÍ HRANA ZÁKLADOVÉ DESKY
-4.760=-349,81 M.N.M. | ZÁKLADOVÁ SPÁRA

±0,000=354,59 M.N.M.		Ing. Ludvík Sláma Bieblová 22 613 00, Brno ČKAIT: 1001660
UPOZORNĚNÍ: PŘEDKLÁDANÁ PROJEKTOVÁ DOKUMENTACE JE URČENA POUZE PRO ÚČELY ÚZEMNÍHO A STAVEBNÍHO ŘÍZENÍ. NENAHRAZUJE REALIZAČNÍ DOKUMENTACI.		
Projektant :	Ing. Ludvík Sláma, Bieblová 22, 613 00 Brno	
Vypracoval:	Ing. Ondřej Fukan, Jaroslava Svobody 22, 664 47 Střelice	
Stavebník:	Obec Račice–Pístovice, Račice 72, 683 05 Račice–Pístovice	
STAVBA: Stavební úpravy areálu bývalé sladovny, ETAPA II - Račice-Pístovice		Stupeň PD: DSP
		Datum: 01/2024
		Formát: A2
Místo stavby: parc.č. 186, 78, 959/1, 959/9 k.ú. Račice–Pístovice, 683 05 Račice–Pístovice		Měřítko: 1:50
VÝKRES: SO07 ZÁKLADY - NOVÝ STAV		Číslo výkresu: D.1.1.42