# ŘEZ B-B'

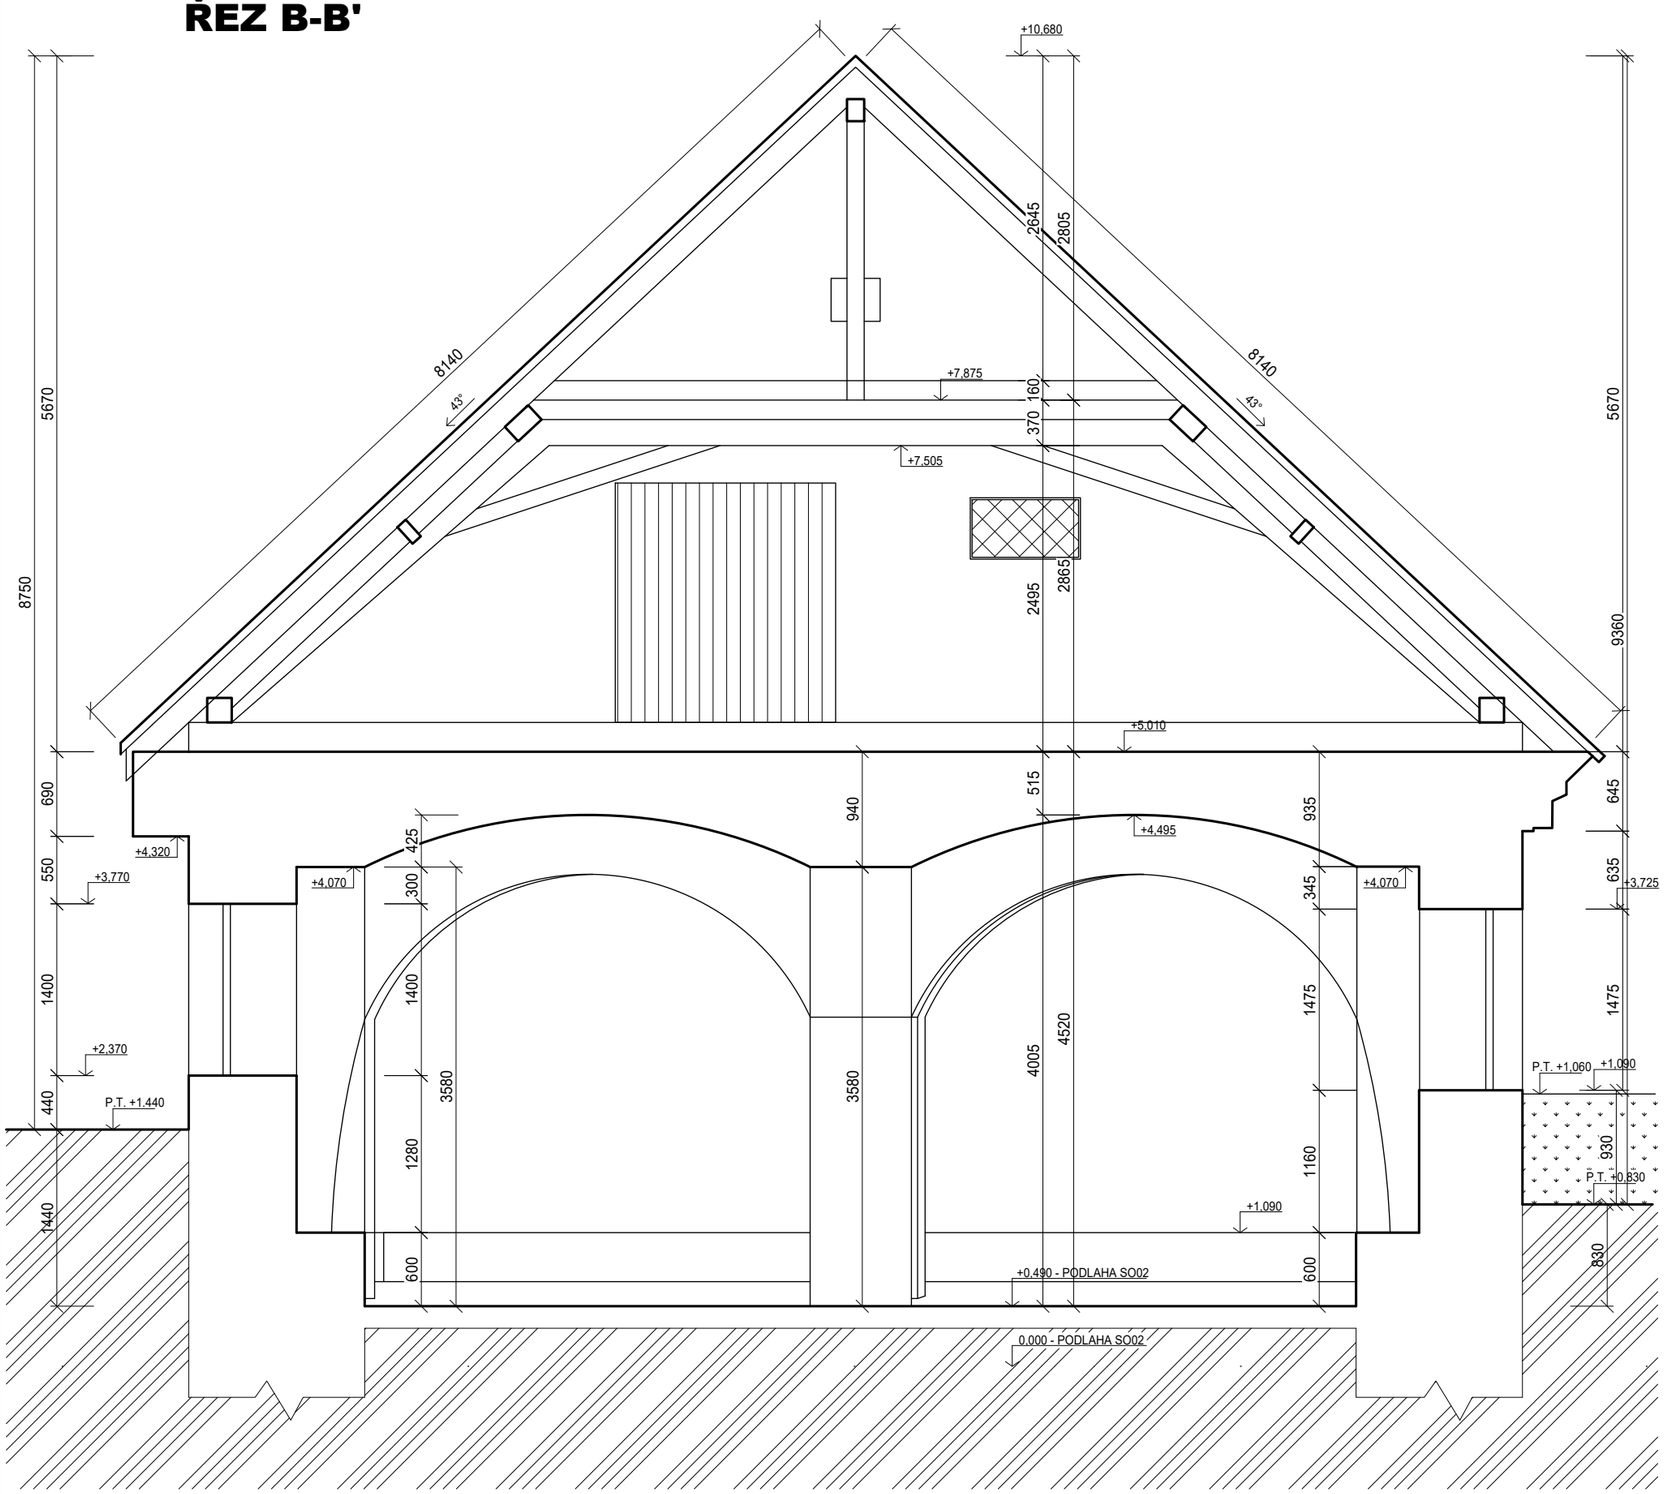


UPOZORNĚNÍ:
PŘEDKLÁDANÁ PROJEKTOVÁ DOKUMENTACE JE URČENA
POUZE PRO ÚČELY ÚZEMNÍHO A STAVEBNÍHO ŘÍZENÍ.
NENAHRAZUJE REALIZAČNÍ DOKUMENTACI.

| | |
|---|---|
| Projektant : | Ing. Ludvík Sláma, Bieblova 22, 613 00 Brno |
| Vypracoval: | Ing. Ondřej Fukan, Jaroslava Svobody 22, 664 47 Střelice |
| Stavebník: | Obec Račice-Pístovice, Račice 72, 683 05 Račice-Pístovice |

Ing. Ludvík Sláma
Bieblova 22
613 00, Brno
ČKAIT: 1001660

STAVBA: Stavební úpravy areálu bývalé sladovny, ETAPA II - Račice-Pístovice

| | |
|---|---|
| Stupeň PD: | DSP |
| Datum: | 01/2024 |
| Formát: | A3 |
| Měřítko: | 1:50 |
| Číslo výkresu: | D1.1.5 |

Místo stavby: parc.č. 186, 78, 959/1, 959/9 k.ú. Račice-Pístovice, 683 05 Račice-Pístovice

VÝKRES: SO01 - ŘEZ B-B' - STÁVAJÍCÍ STAV