



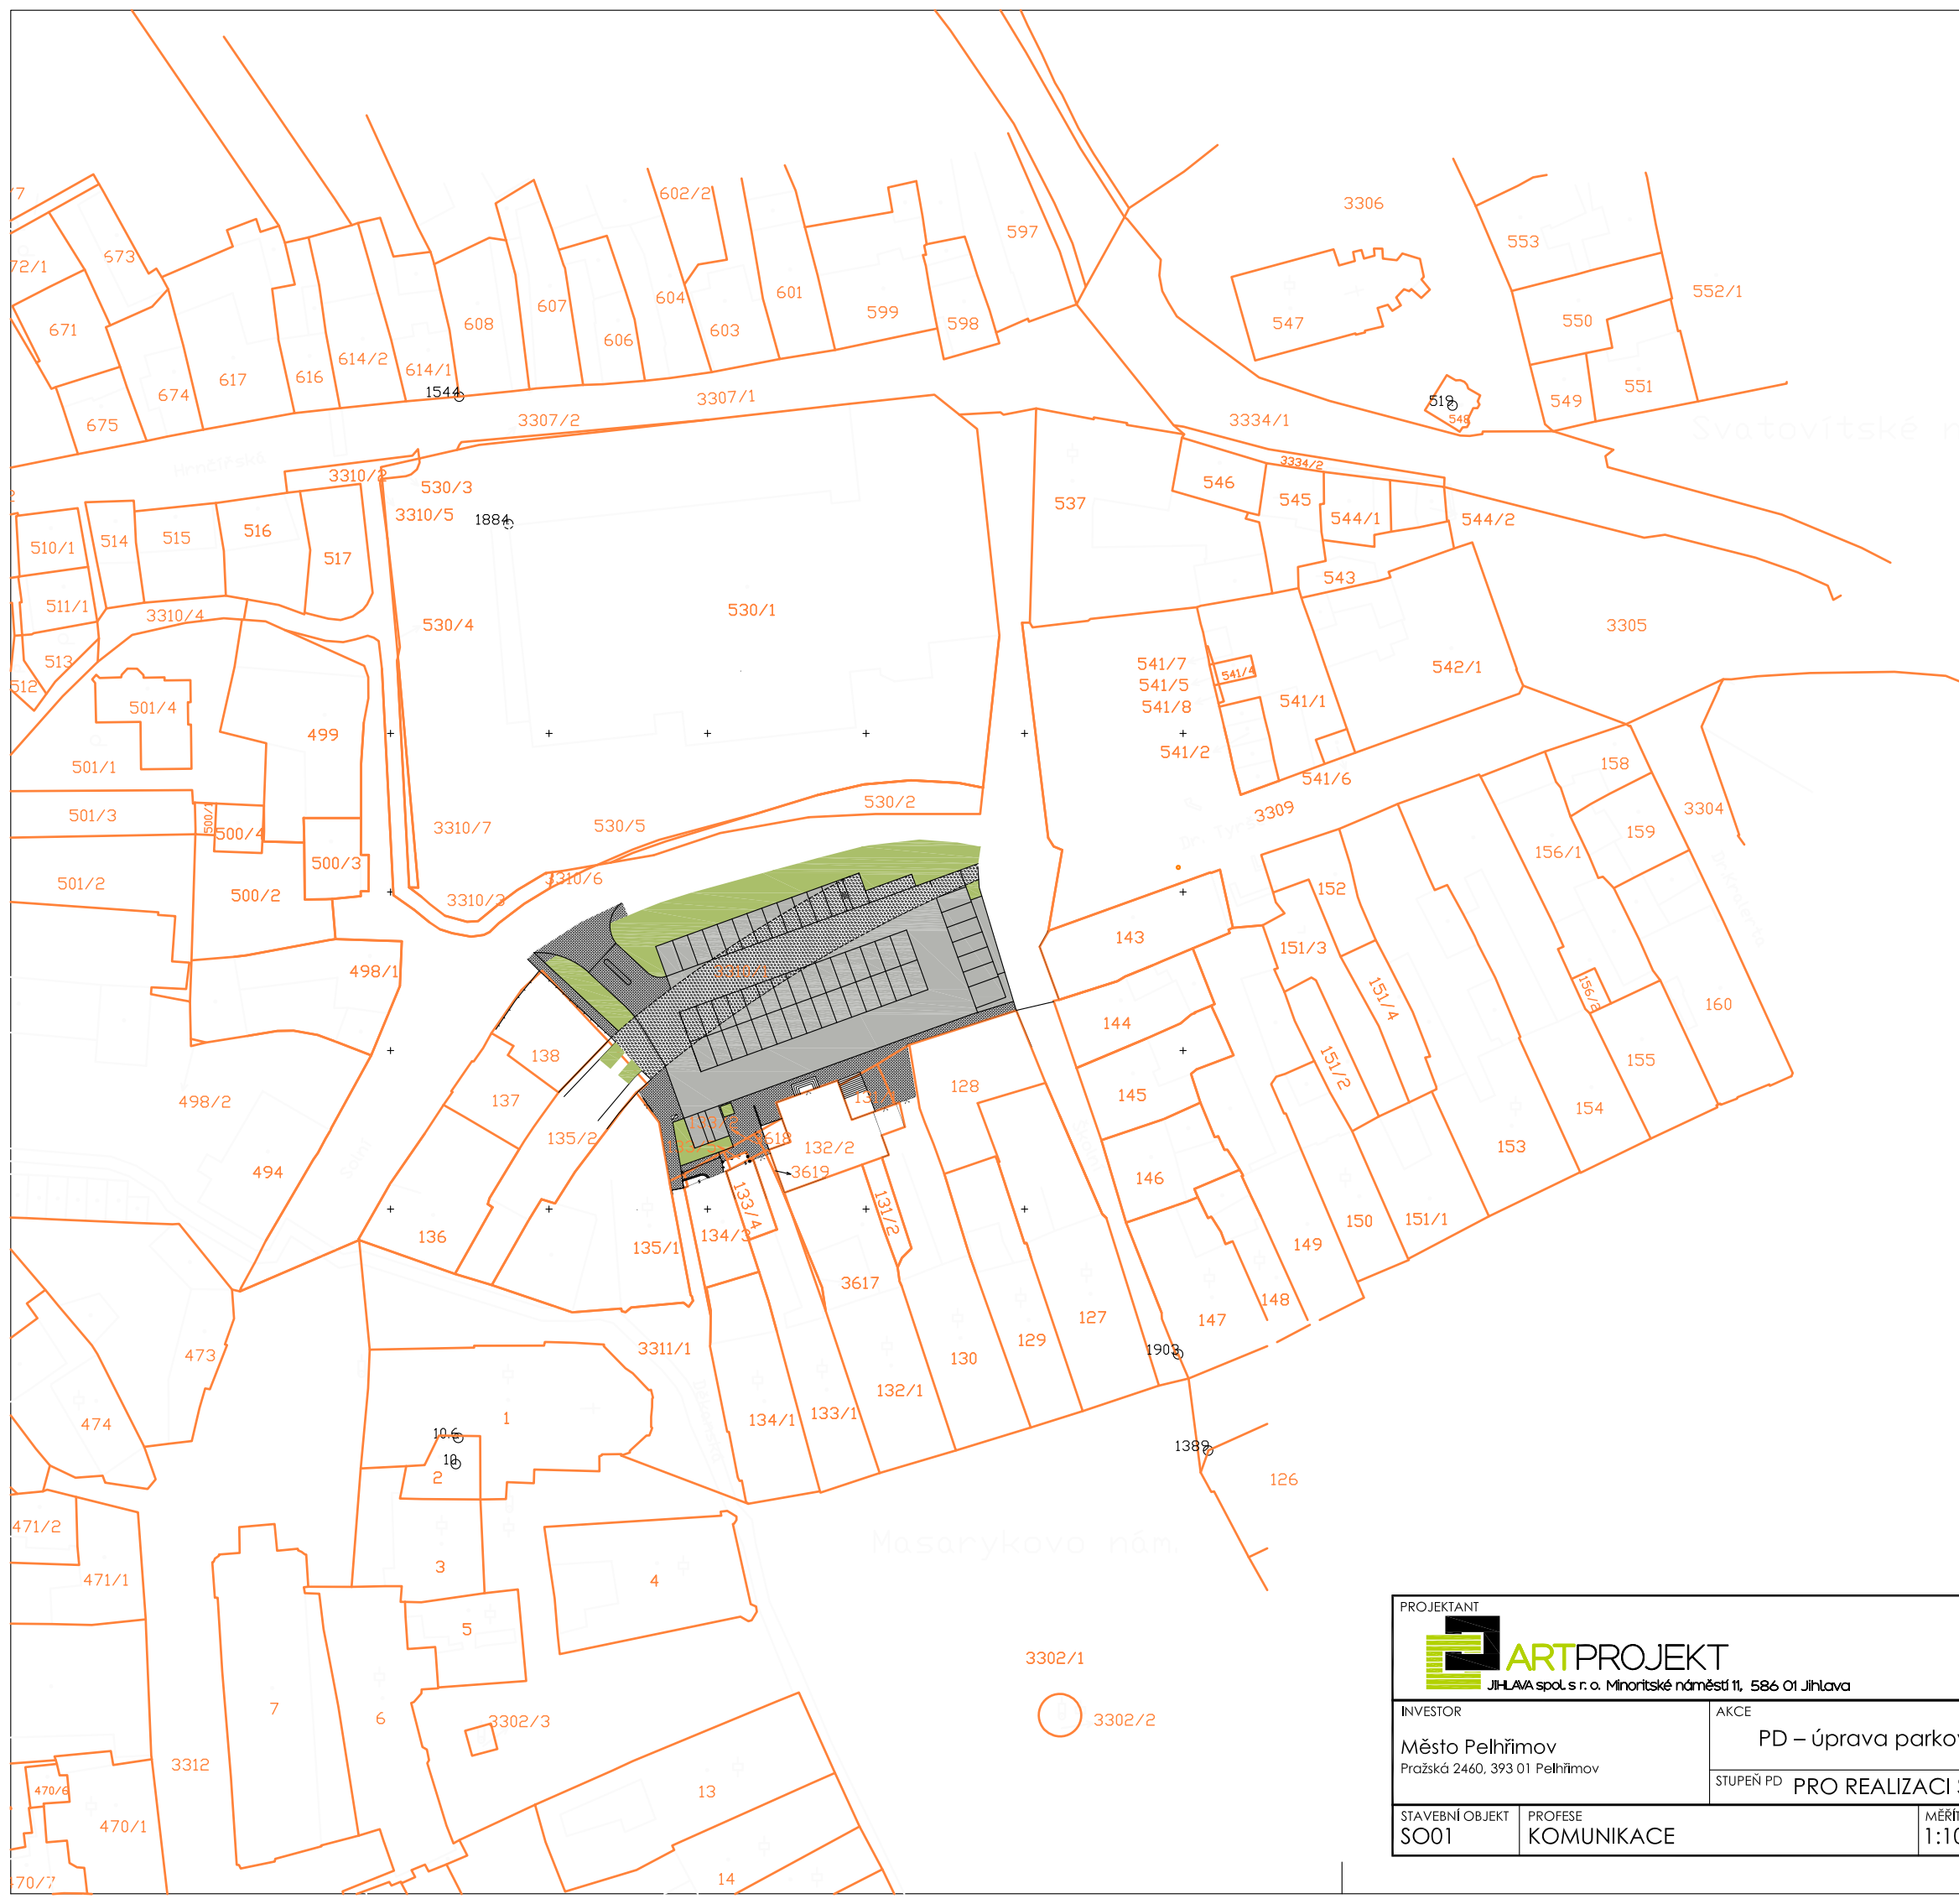

LEGENDA

- HRANICE POZEMKŮ (KATASTR)
- KOMUNIKACE KAMENNÁ
- ŽULOVÉ KOSTKY
- ZELEŇ
- ŽULOVÉ KOSTKY

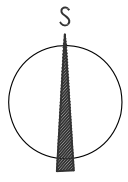

|   |                       |  |                                                          |                                               |                             |                                         |                  |                      |
|---|-----------------------|--|----------------------------------------------------------|-----------------------------------------------|-----------------------------|-----------------------------------------|------------------|----------------------|
| PROJEKTANT<br><div>ARTPROJEKT<br/>JIHLAVA spol. s r. o. Minoritské náměstí 11, 586 01 Jihlava</div> |                       |  |                                                          | AUTORIZOVANÝ ARCHITEKT<br>ING.ARCH.PETR HOLUB |                             |                                         |                  |                      |
|   |                       |  |                                                          | VEDOUČÍ PROJEKTANT<br>JINDŘICH HINTENAUŠ      |                             |                                         |                  |                      |
|   |                       |  |                                                          | VYPRACOVAL<br>JINDŘICH HINTENAUŠ              |                             |                                         |                  |                      |
| INVESTOR<br>Město Pelhřimov<br>Pražská 2460, 393 01 Pelhřimov   |                       |  | AKCE<br>PD – úprava parkoviště v ulici Solní – Pelhřimov |                                               |                             |                                         |                  |                      |
|   |                       |  | STUPEŇ PD<br>PRO REALIZACI STAVBY                        |                                               | ZAKÁZKOVÉ ČÍSLO<br>16–19–RP |                                         | DATUM<br>09/2019 |                      |
| STAVEBNÍ OBJEKT<br>SO01   | PROFESE<br>KOMUNIKACE |  |                                                          | MĚŘÍTKO<br>1:1000                             | FORMÁT<br>2xA4              | NÁZEV VÝKRESU<br>SITUACE ŠIRŠÍCH VZTAHŮ |                  | ČÍSLO VÝKRESU<br>B.1 |