
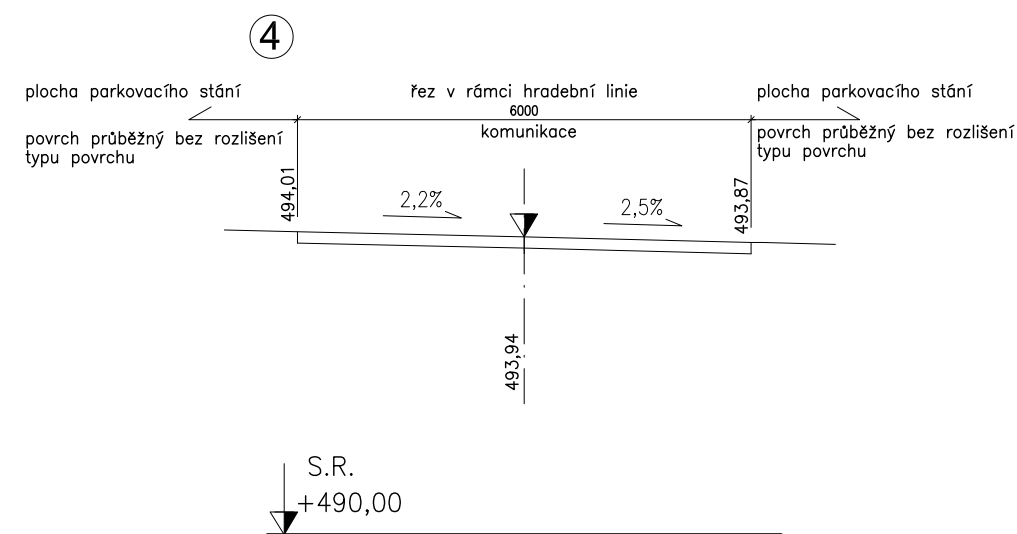
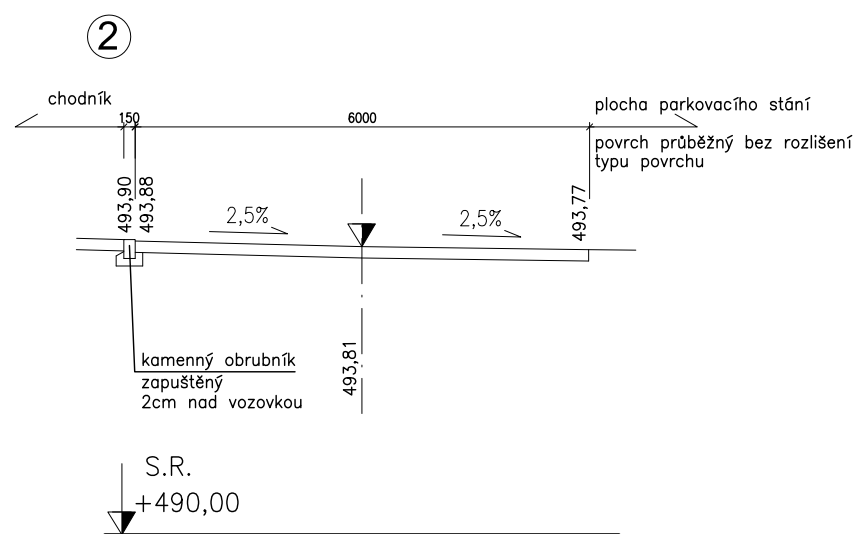
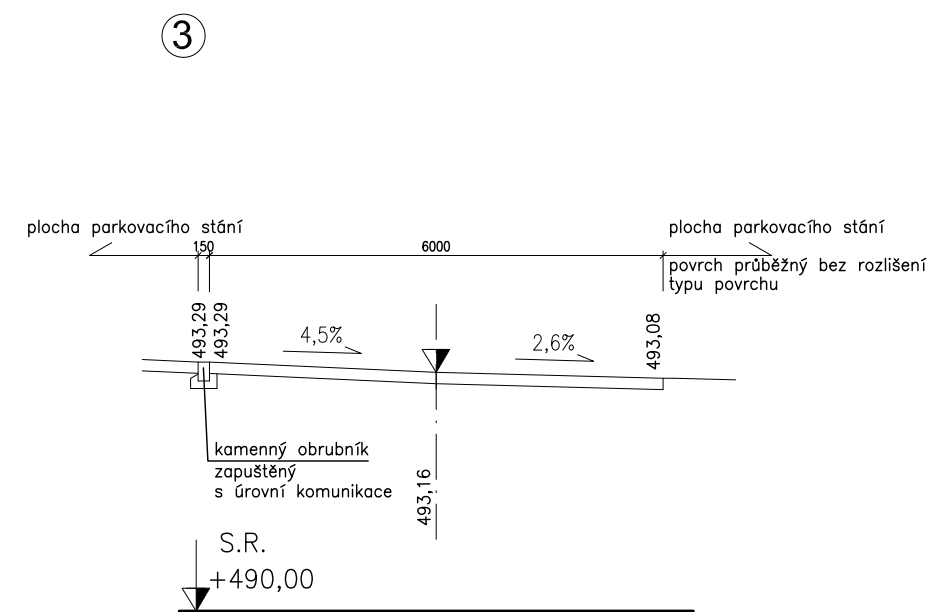


CHARAKTERISTICKÉ PŘÍČNÉ ŘEZY KOMUNIKACE
MĚŘ. 1:100

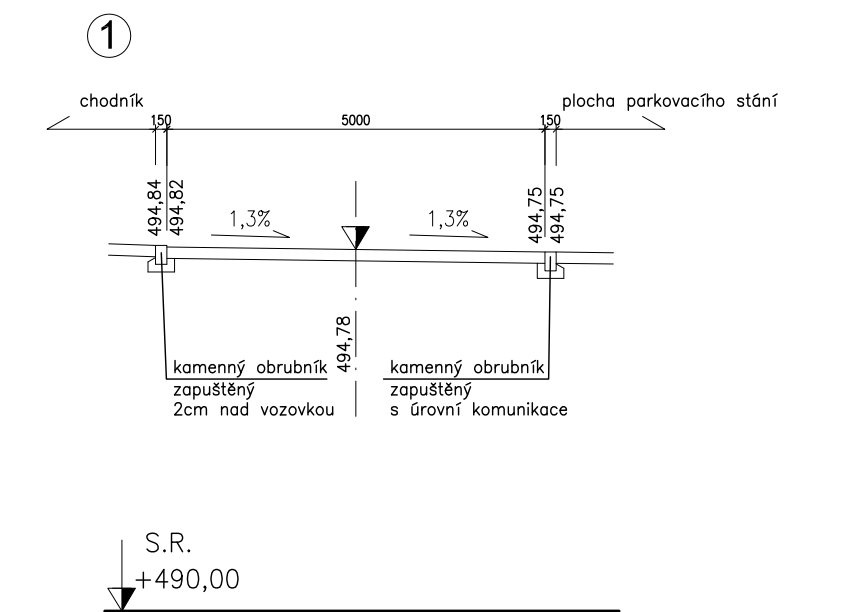

PROJEKTANT ARTPROJEKT JIHLAVA spol.s r.o. Minoritské náměstí 11, 586 01 Jihlava				AUTORIZOVANÝ ARCHITEKT ING.ARCH.PETR HOLUB	
				VEDOUČÍ PROJEKTANT JINDŘICH HINTENAUŠ	
				VYPRACOVAL JINDŘICH HINTENAUŠ	
INVESTOR Město Pelhřimov Pražská 2460, 393 01 Pelhřimov		AKCE PD – úprava parkoviště v ulici Solní – Pelhřimov			
		STUPEŇ PD PRO REALIZACI STAVBY		ZAKÁZKOVÉ ČÍSLO 16–19–RP	DATUM 09/2019
STAVEBNÍ OBJEKT SO 01	PROFESE KOMUNIKACE	MĚŘÍTKO 1:100	FORMÁT 2xA4	NÁZEV VÝKRESU CHARAKTERISTICKÉ PŘÍČNÉ ŘEZY	ČÍSLO VÝKRESU 103