


Kladečský plán parkoviště

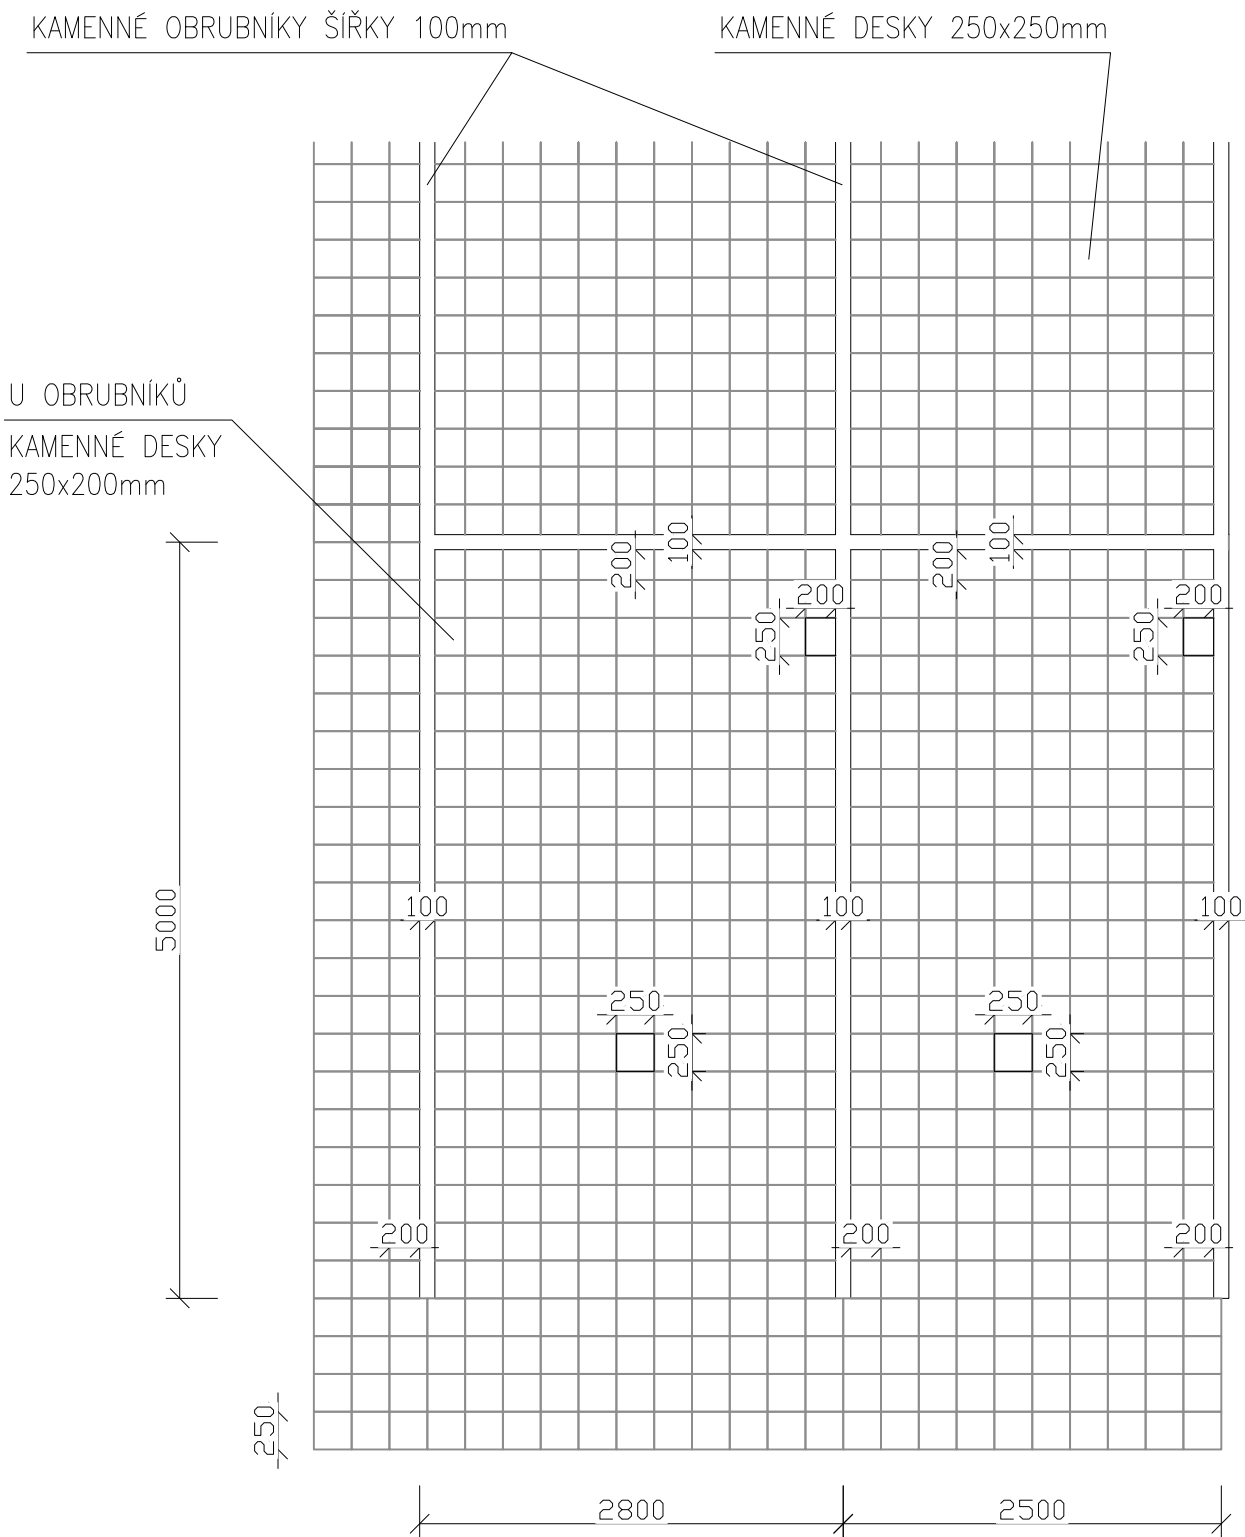

PROJEKTANT ARTPROJEKT JIHLAVA spol. s r. o. Minoritské náměstí 11, 586 01 Jihlava				AUTORIZOVANÝ ARCHITEKT		ING.ARCH.PETR HOLUB		
				VEDOUcí PROJEKTANT		JINDŘICH HINTENAUŠ		
				VYPRACOVAL		JINDŘICH HINTENAUŠ		
INVESTOR		AKCE						
Město Pelhřimov Pražská 2460, 393 01 Pelhřimov		PD – úprava parkoviště v ulici Solní – Pelhřimov						
		STUPEŇ PD		PRO REALIZACI STAVBY		ZAKÁZKOVÉ ČÍSLO		DATUM
				16–19–RP		09/2019		
STAVEBNÍ OBJEKT	PROFESE	MĚŘÍTKO	FORMÁT	NÁZEV VÝKRESU			ČÍSLO VÝKRESU	
SO01	KOMUNIKACE	1:50	1x A4	KLADEČSKÝ PLÁN PARKOVIŠTĚ			105	