


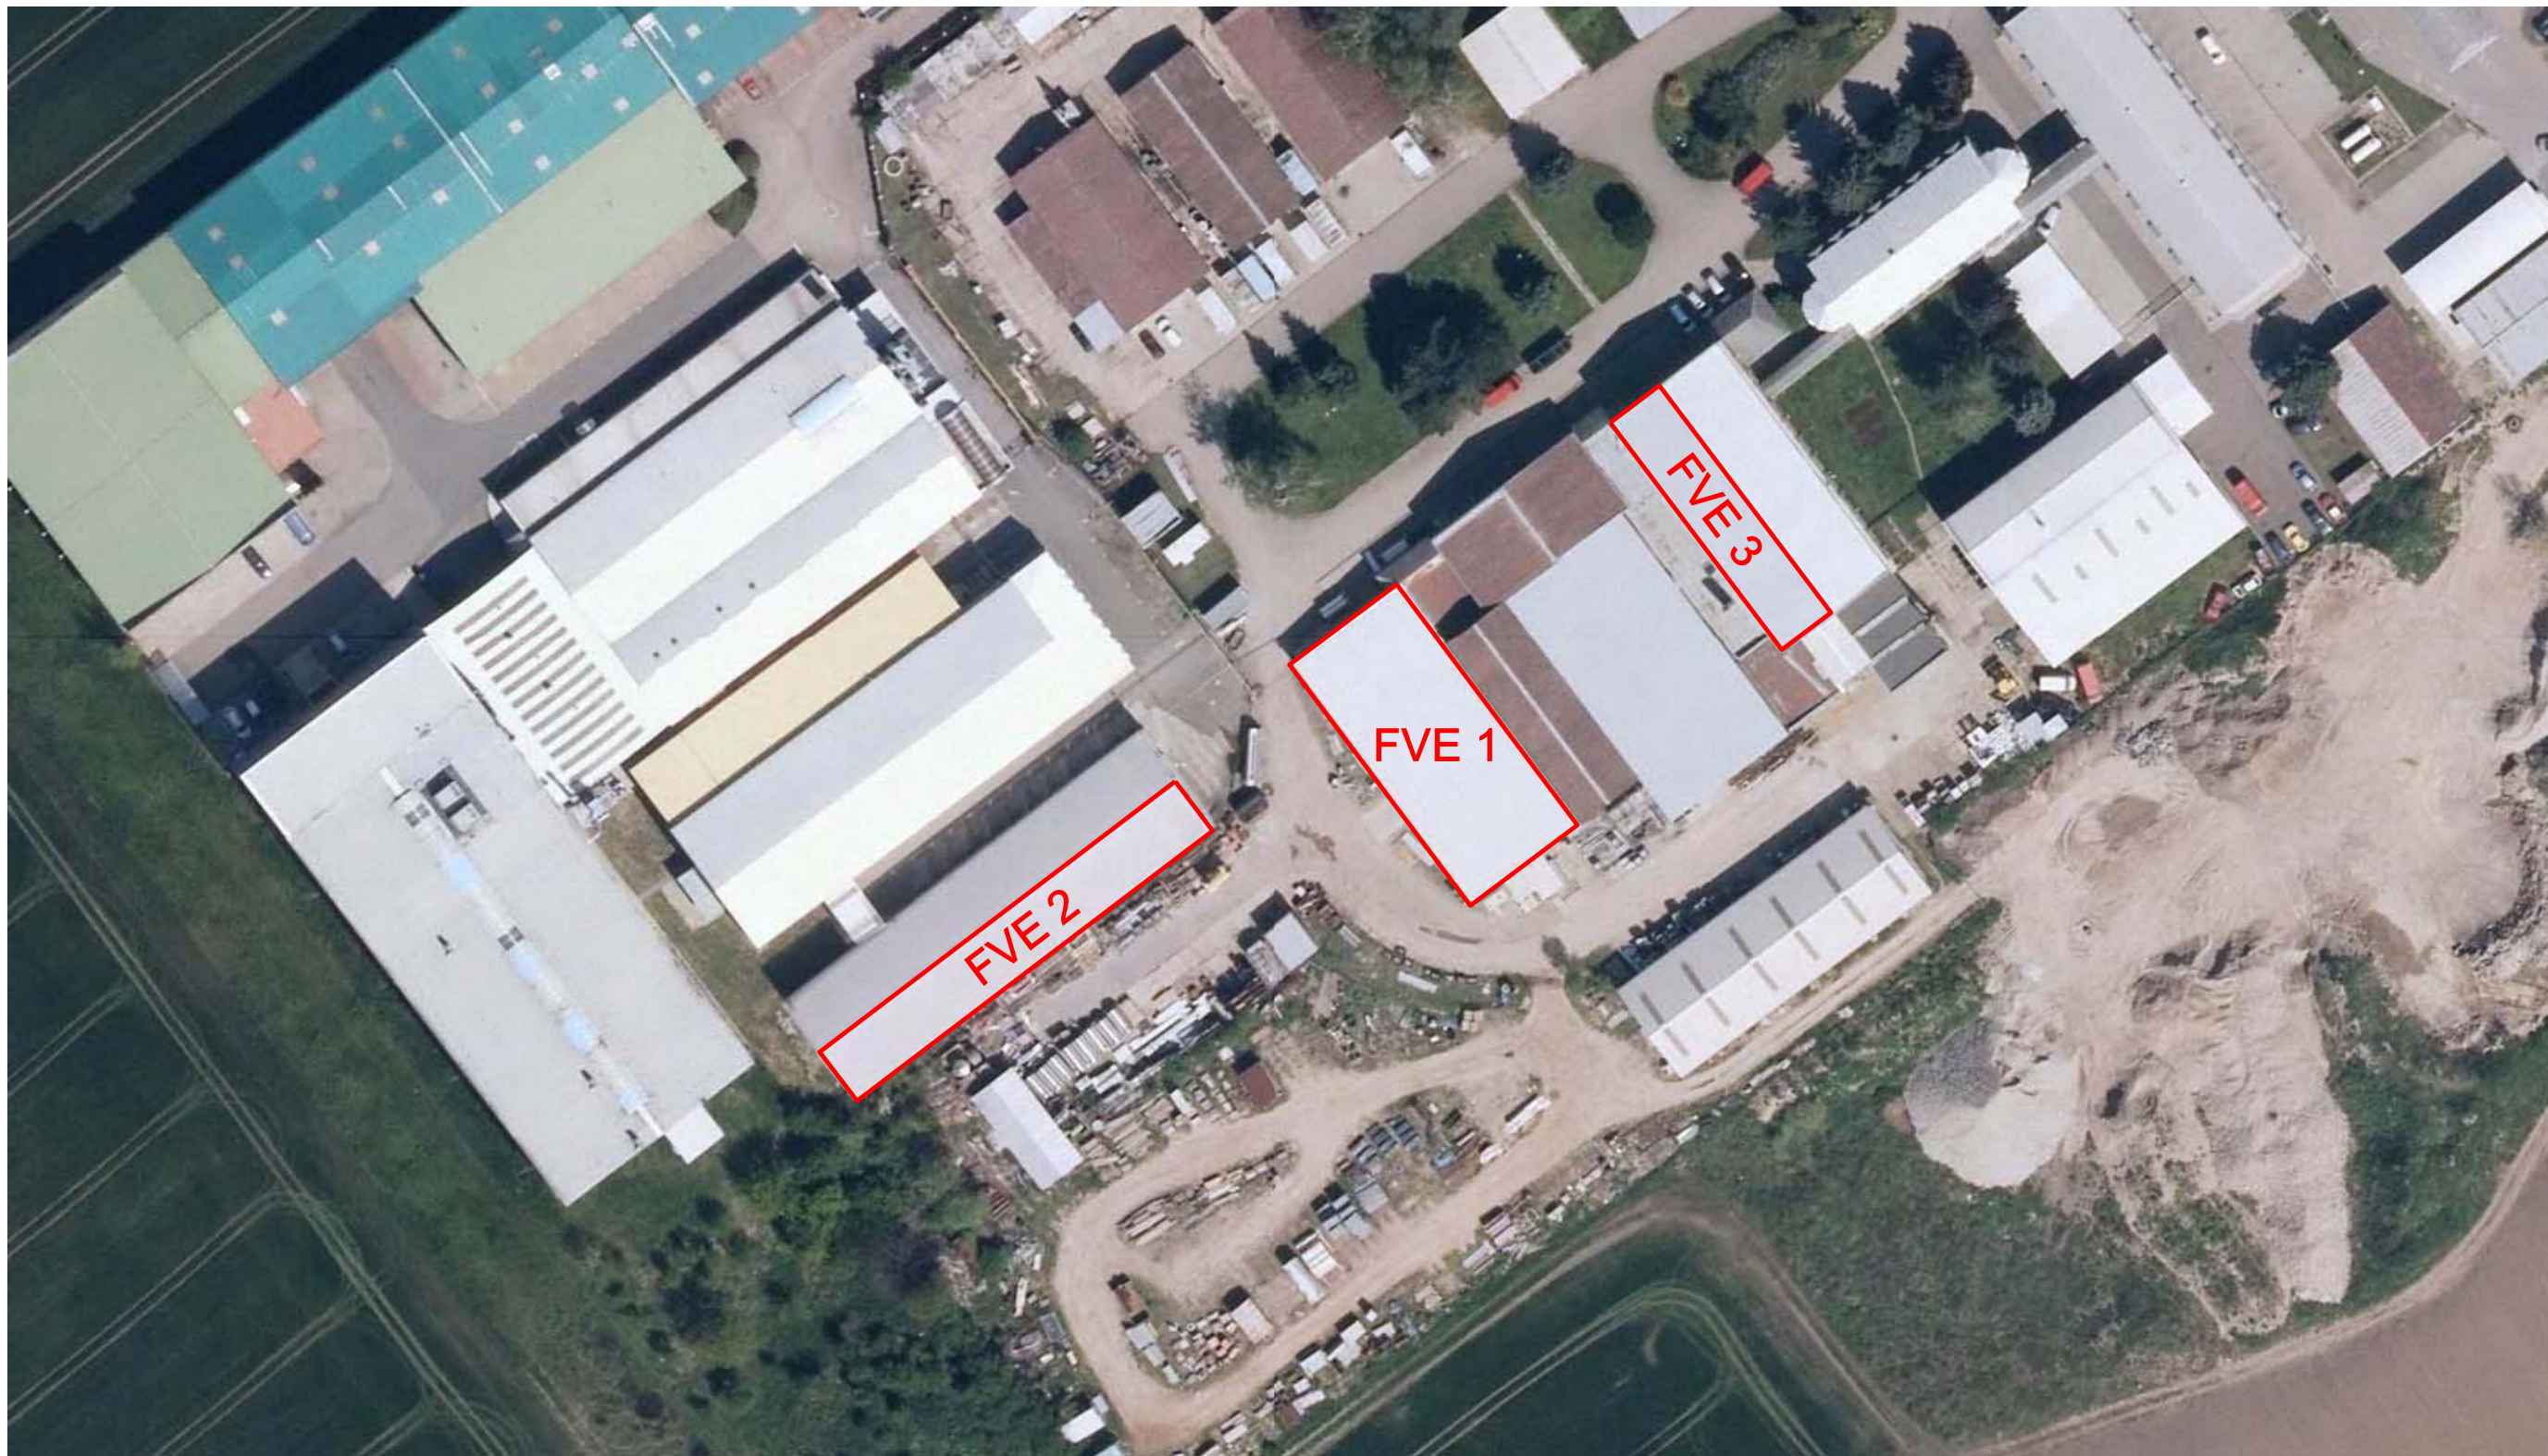

Legenda:


Parcelní číslo: st.1026/5, st.1026/6

Obec: Kyjov [586307]
Katastrální území: Kyjov [678431]

Sklon střechy: 8°, 12°

Sklon panelů: 30°, 12°

Orientace panelů: Jih+0°, Jih-37°, Jih+53°

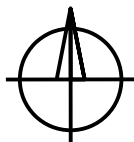

ZODP. PROJEKTANT:	AUTORIZOVANÝ INŽENÝR:	VYPRACOVAL:	KRESLIL:		
	Petr Jiroudek	Martin Ryba	Petr Jiroudek		
MÍSTO STAVBY: areál spol. Šebesta, p.č. st. 1026/5 a st.1026/6				KRAJ: Jihomoravský	
STAVEBNÍK: Šebesta, spol. s r.o., Ostrovského 253/3, Smíchov, 150 00 Praha 5				Zakázkové číslo:	L-18-21
FVE Šebesta Kyjov - 153,175 kWp				STUPEŇ PD:	DSP + DPS
				DATUM:	04/2018
				FORMÁT:	A3
Situace				MĚŘÍTKO: —	VÝKRES ČÍSLO: 01