


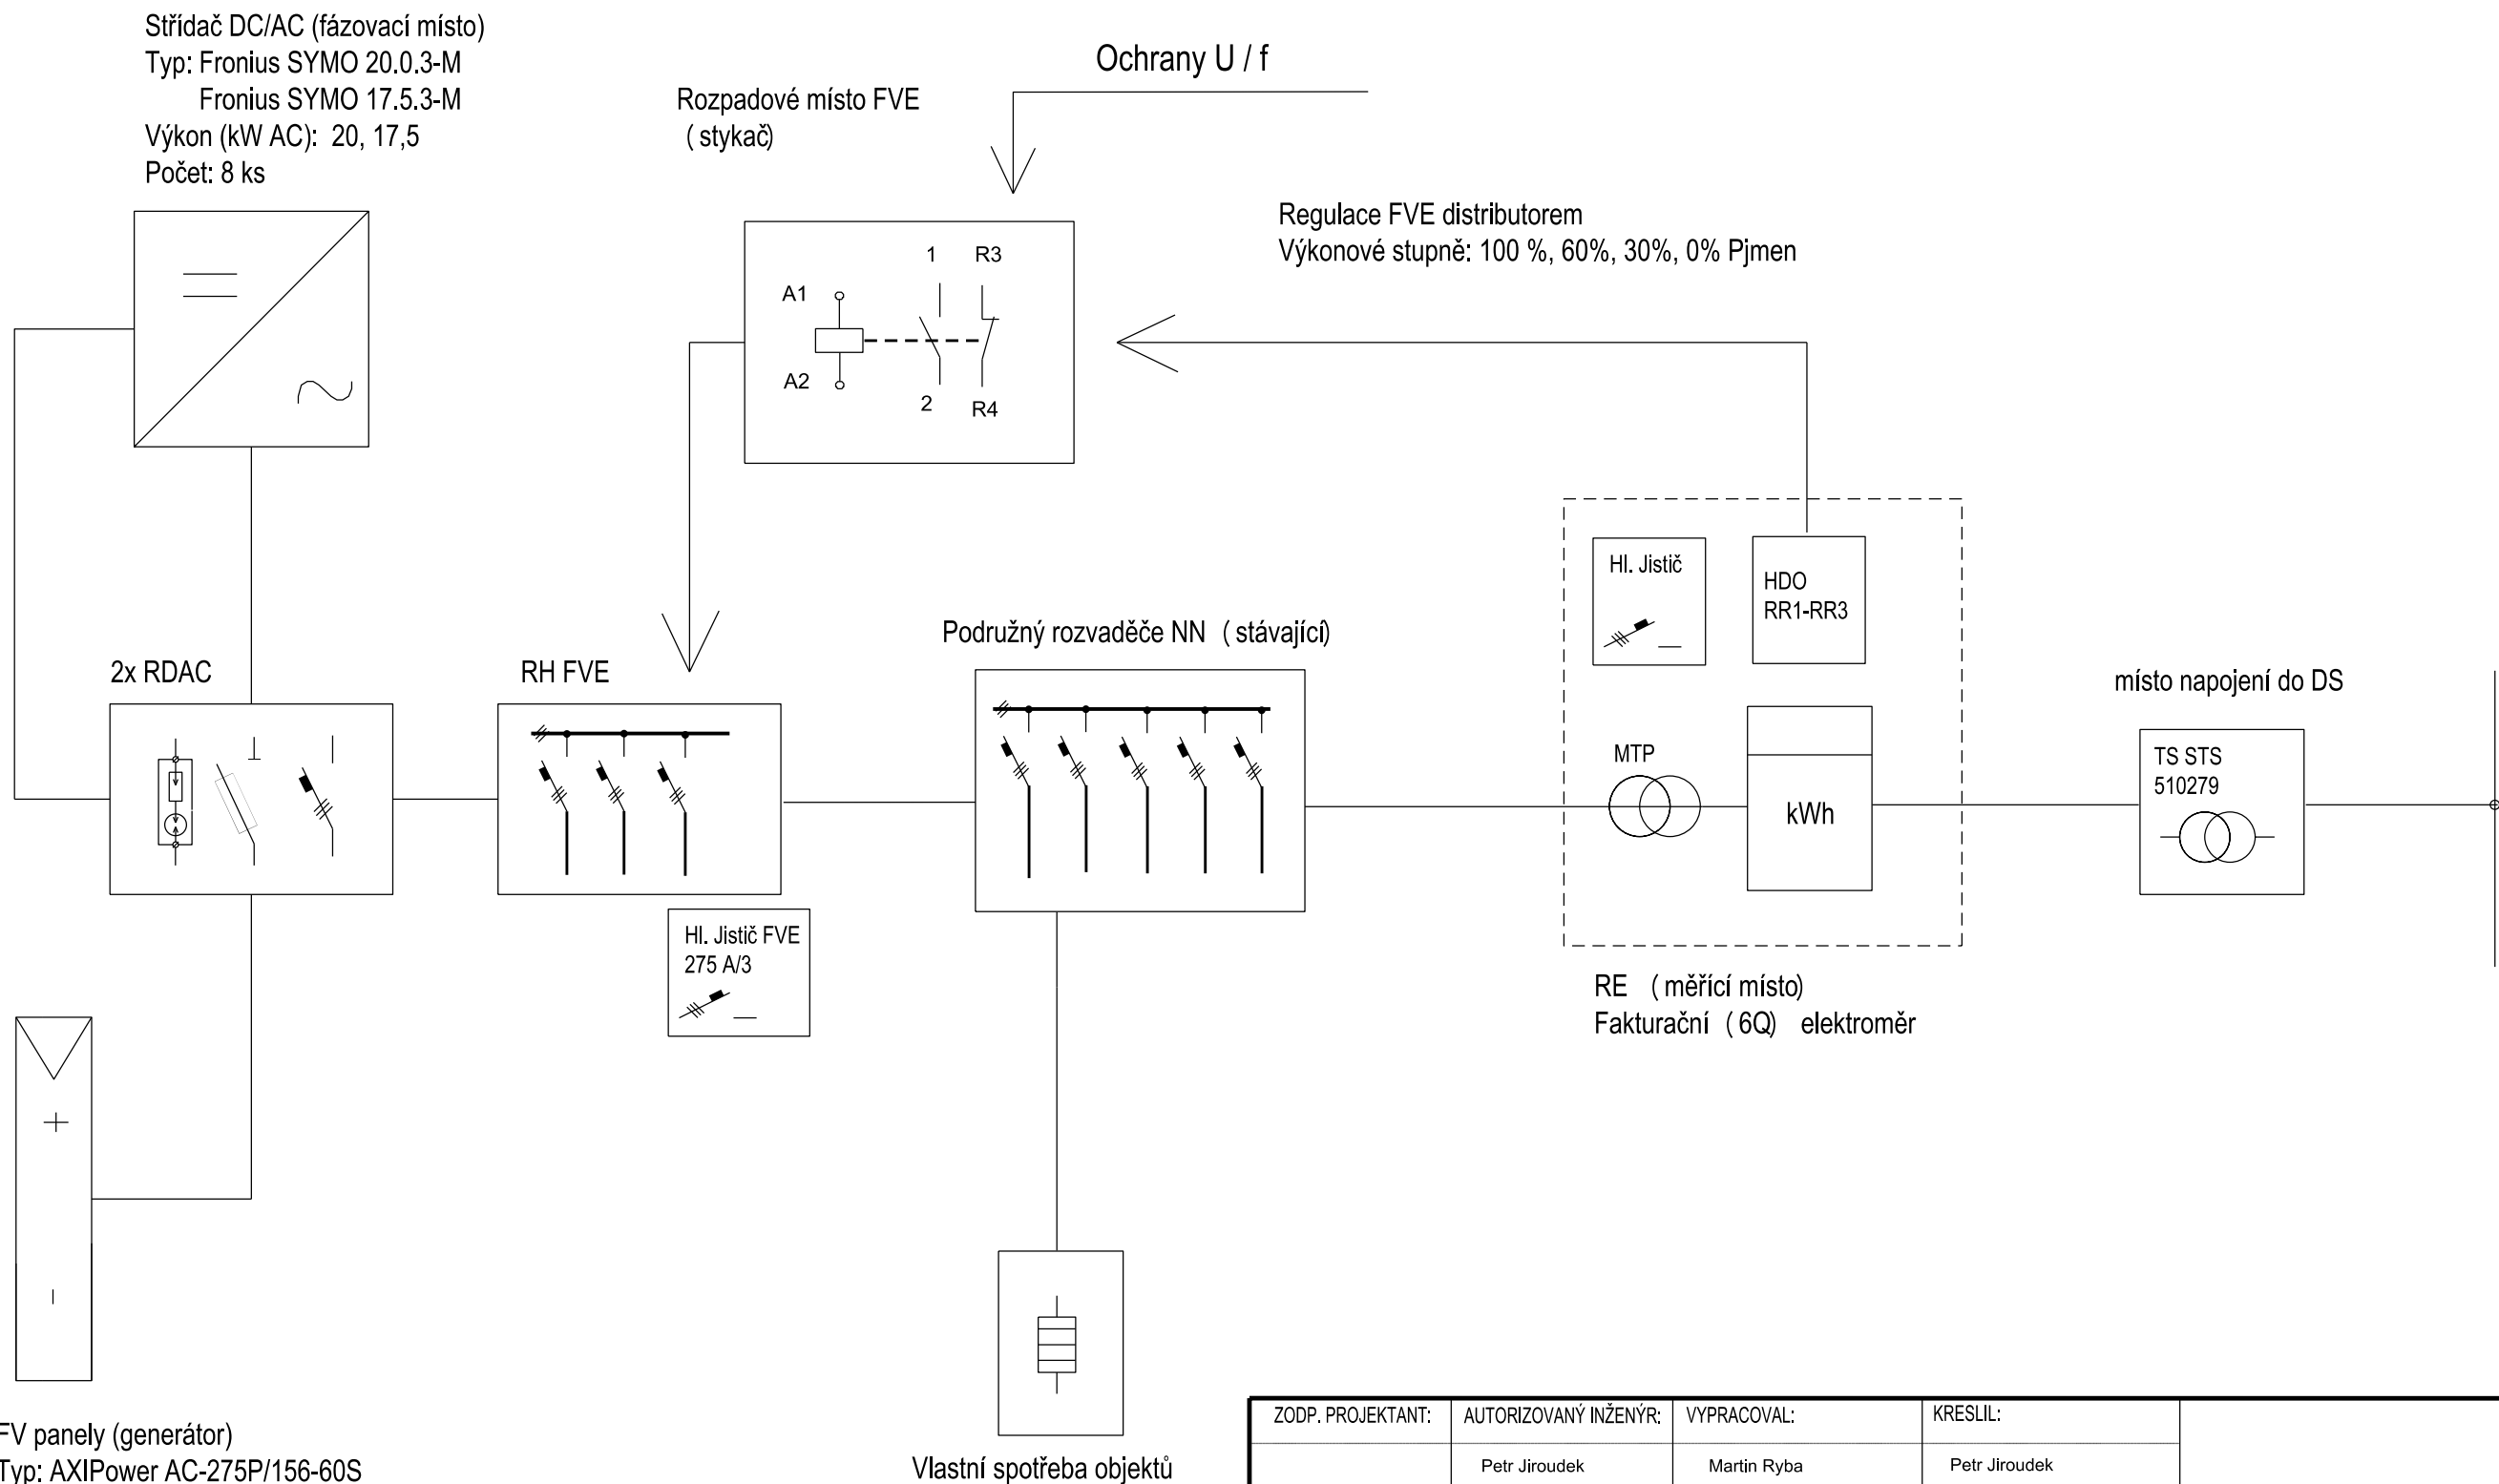

ZODP. PROJEKTANT:	AUTORIZOVANÝ INŽENÝR:	VYPRACOVAL:	KRESLIL:		
	Petr Jíroudek	Martin Ryba	Petr Jíroudek		
MÍSTO STAVBY: areál spol. Šebesta, p.č. st. 1026/5 a st.1026/6			KRAJ: Jihomoravský		
STAVEBNÍK: Šebesta, spol. s r.o., Ostrovského 253/3, Smichov, 150 00 Praha 5				Zakázkové číslo:	L-18-21
FVE Šebesta Kyjov - 153,175 kWp				STUPEŇ PD:	DSP + DPS
				DATUM:	04/2018
				FORMÁT:	A3
Jednopolové schema				MĚŘÍTKO:	VÝKRES ČÍSLO:
				—	04