


LEGENDA:

STÁVAJÍCÍ ZAŘÍZENÍ

NOVÉ DOPLŇOVANÉ ZAŘÍZENÍ

REGULACE Prez do 250 kW

STÁVAJÍCÍ ELEKTROMĚROVÝ ROZVADĚČ RE

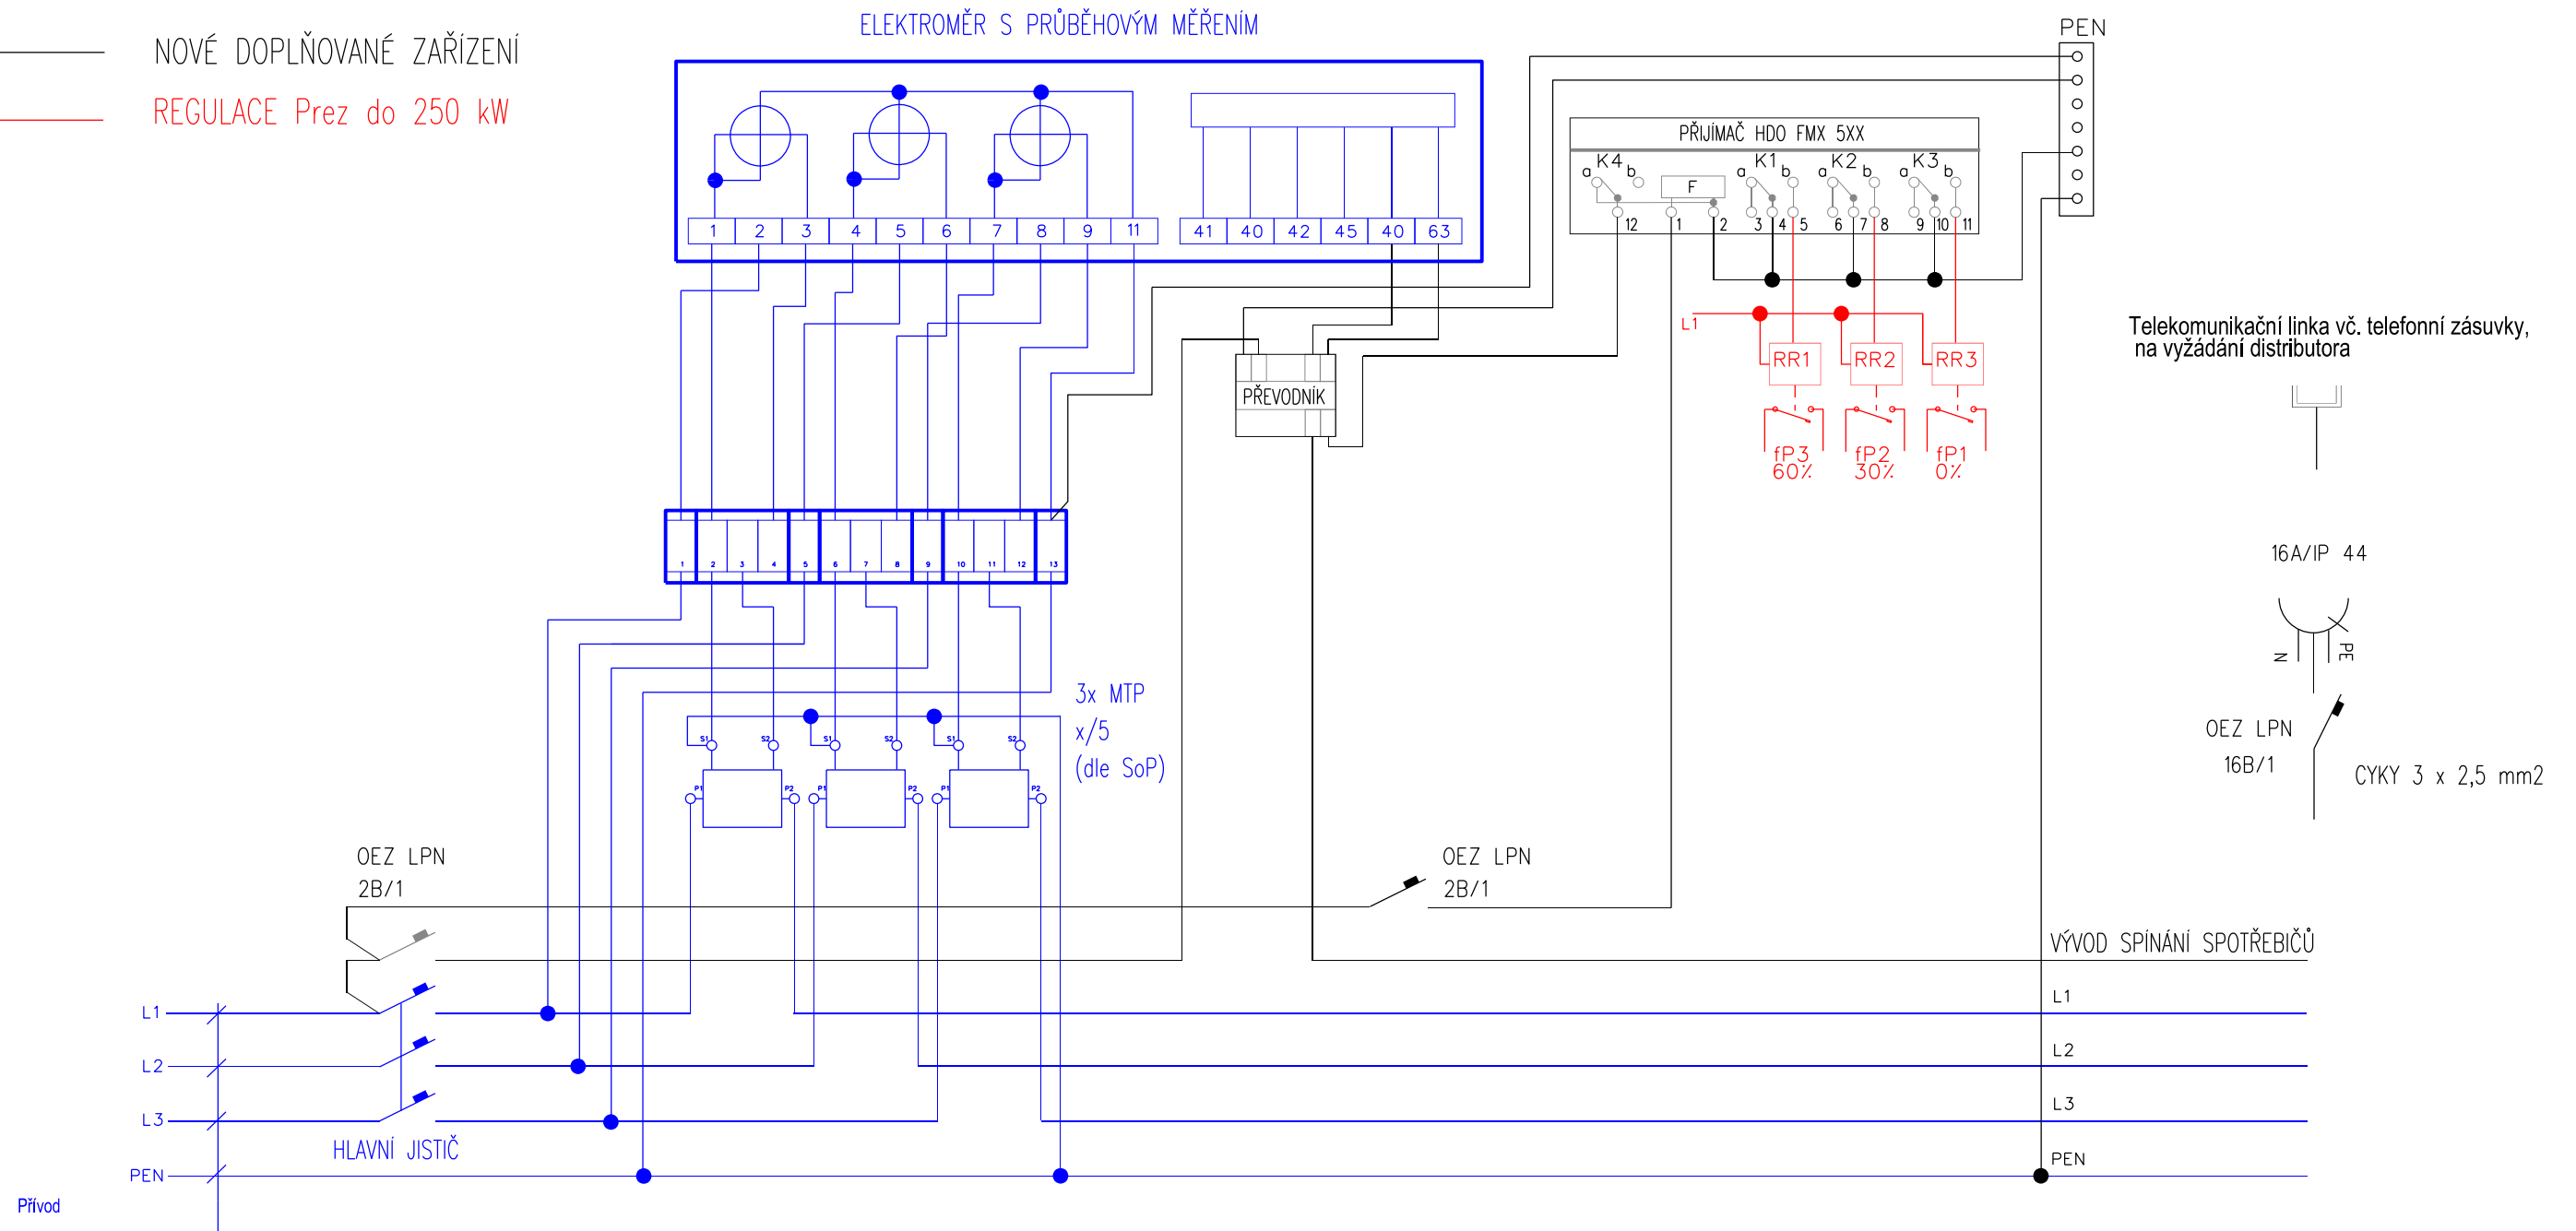

POZNÁMKA:

NAPOJIT NA HLAVNÍ SVORKOVNICI OBJEKTU

NAPĚŤOVÁ SOUSTAVA- NN:3NPE AC, 50 Hz, 400/230 V/TN-C-S, 2 DC 1000V IT

OCHRANA PŘED NEBEZPEČNÝM DOTYKEM - OBECNĚ - NNSAMOČINNÝM ODPOJENÍM OD ZDROJE V SÍTI TN-C DO 1000V;- DLE ČSN 33 2000-4-41 ed.2

VODIČE PRO OVLÁDÁNÍ A SPÍNÁNÍ SPOTŘEBIČŮ HO7V-U/CY 1,5mm

MĚŘENÍ NN NEPŘÍMÉ, PRŮBĚHOVÉ.

PROVOZOVATELI DS BUDE NA VYŽÁDÁNÍ POSKYTNUTA TELEKOMUNIKAČNÍ LINKA

ZAKONČENA ZÁSUVKOU A POMOCNÉ NAPÁJECÍ NAPĚTÍ.

DÁLE BUDE PŘIPRAVENA ZÁSUVKA - ZÁLOŽNÍ NAPÁJENÍ 230 V.

ZODP. PROJEKTANT:	AUTORIZOVANÝ INŽENÝR:	VYPRACOVAL:	KRESLIL:		
	Petr Jiroudek	Martin Ryba	Petr Jiroudek		
MÍSTO STAVBY: areál spol. Šebesta, p.č. st. 1026/5 a st.1026/6			KRAJ: Jihomoravský		
STAVEBNÍK: Šebesta, spol. s r.o., Ostrovského 253/3, Smíchov, 150 00 Praha 5				Zakázkové číslo:	L-18-21
FVE Šebesta Kyjov - 153,175 kWp				STUPEŇ PD:	DSP + DPS
				DATUM:	04/2018
				FORMÁT:	A3
Obchodní měření				MĚŘÍTKO: —	VÝKRES ČÍSLO: 05