



- Legenda:
- všechny prostupy do vnitřních prostor požárně utěsnit
 - na ploché střeše (8°) nakloněná střešní konstrukce se sklonem 22°
 - celkem 557 ks rovnoměrně rozmístěných fve panelů (nosnost střech ověřit statickým výpočtem)


Stringování:

S1,S2,S3 INV1-Fronius SYMO 17.5
S4,S5,S6 INV2-Fronius SYMO 17.5
S7,S8,S9 INV3-Fronius SYMO 17.5
S10,S11,S12,S13 INV4-Fronius SYMO 20.0
S14,S15,S16,S17 INV5-Fronius SYMO 20.0
S18,S19,S20,S21 INV6-Fronius SYMO 20.0
S22,S23,S24,S25 INV7-Fronius SYMO 20.0
S26,S27,S28,S29 INV8-Fronius SYMO 20.0


Počet panelů ve stringu: S1 - S9: 21x panel
S10 - S21: 18x panel
S22 - S29: 19x panel

Každý string zapojit do samostatného vstupu

Prostup střechou v připravených chráničkách, kabelová trasa DC, vedeno v instalačních žlebech a po konstrukcích FV panelů.

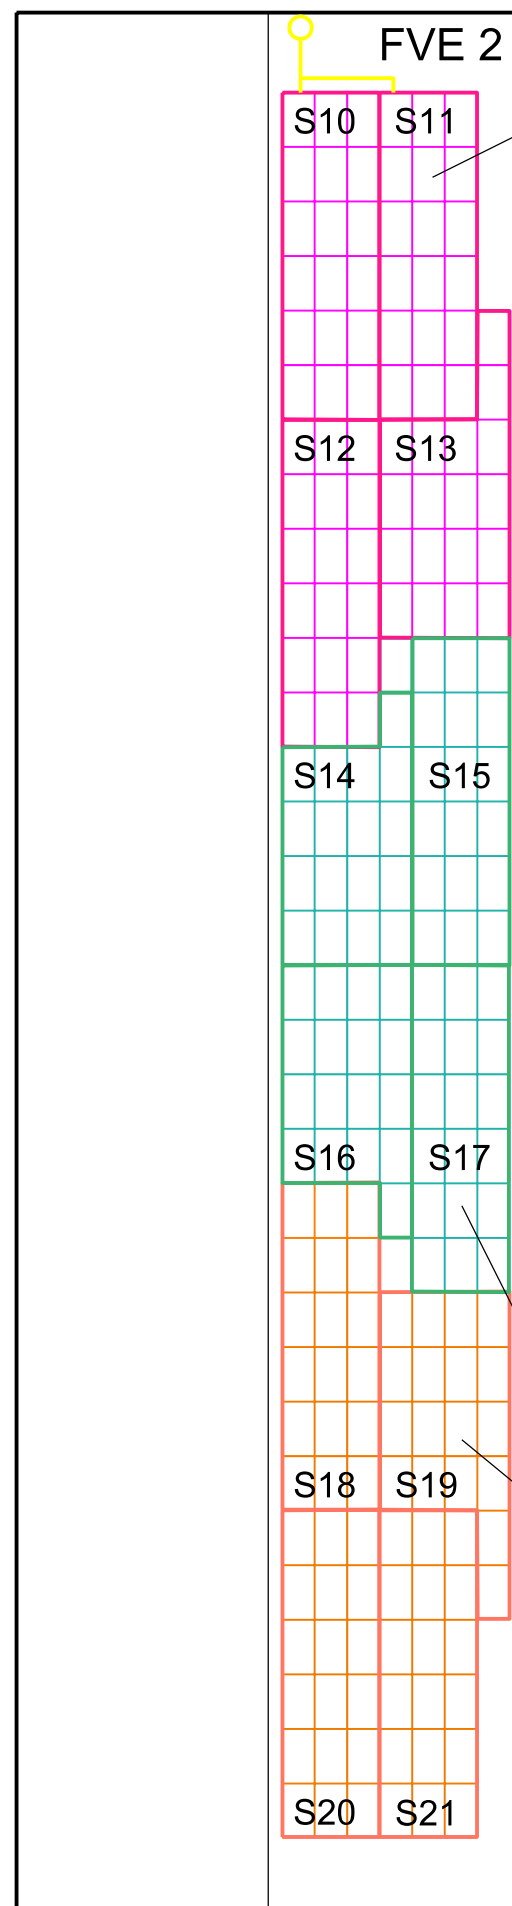

INV4 - Fronius SYMO 20.0-3-M

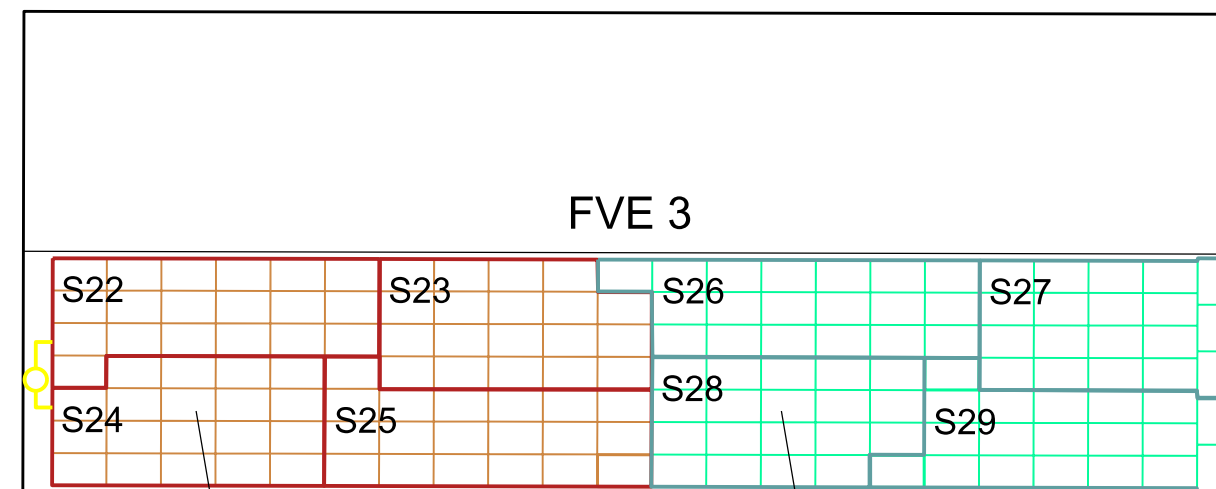


INV7- Fronius SYMO 20.0-3-M

INV8- Fronius SYMO 20.0-3-M

INV1- Fronius SYMO 17.5-3-M

INV2- Fronius SYMO 17.5-3-M

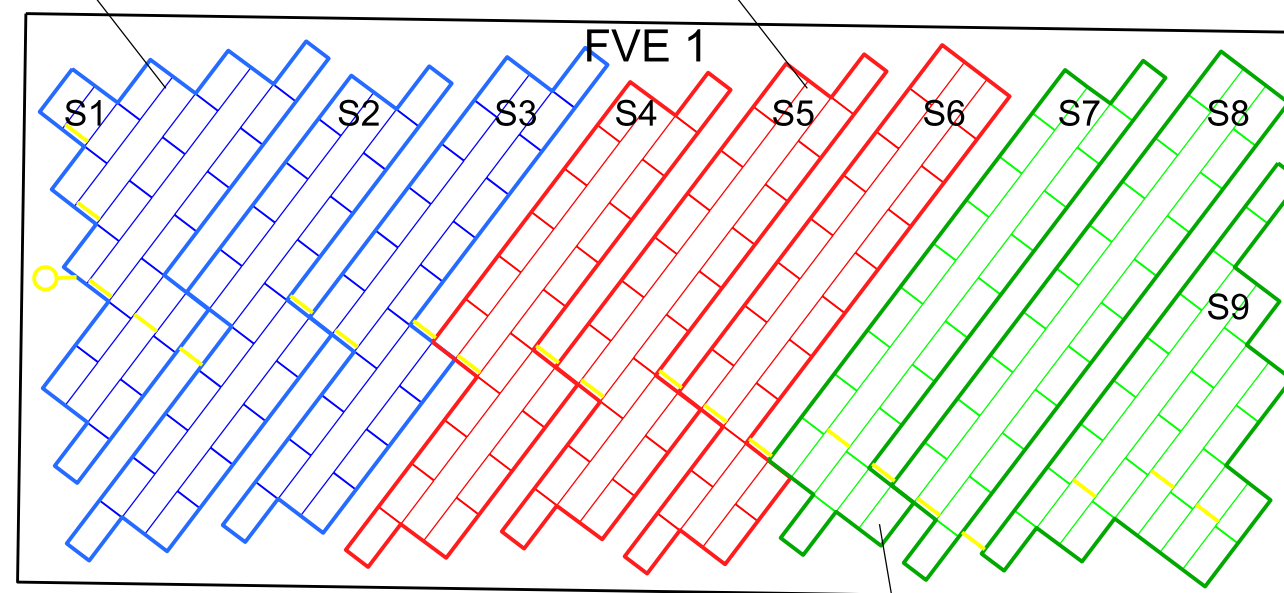

INV5 - Fronius SYMO 20.0-3-M

INV6 - Fronius SYMO 20.0-3-M

INV3- Fronius SYMO 17.5-3-M

ZODP. PROJEKTANT:	AUTORIZOVANÝ INŽENÝR:	VYPRACOVAL:	KRESLIL:		
	Petr Jiroudek	Martin Ryba	Petr Jiroudek		
MÍSTO STAVBY: areál spol. Šebesta, p.č. st. 1026/5 a st.1026/6				KRAJ: Jihomoravský	
STAVEBNÍK: Šebesta, spol. s r.o., Ostrovského 253/3, Smíchov, 150 00 Praha 5				Zakázkové číslo:	L-18-21
FVE Šebesta Kyjov - 153,175 kWp				STUPEŇ PD:	DSP + DPS
				DATUM:	04/2018
				FORMÁT:	A3
Stringování FVE				MĚŘÍTKO:	VÝKRES ČÍSLO: 07