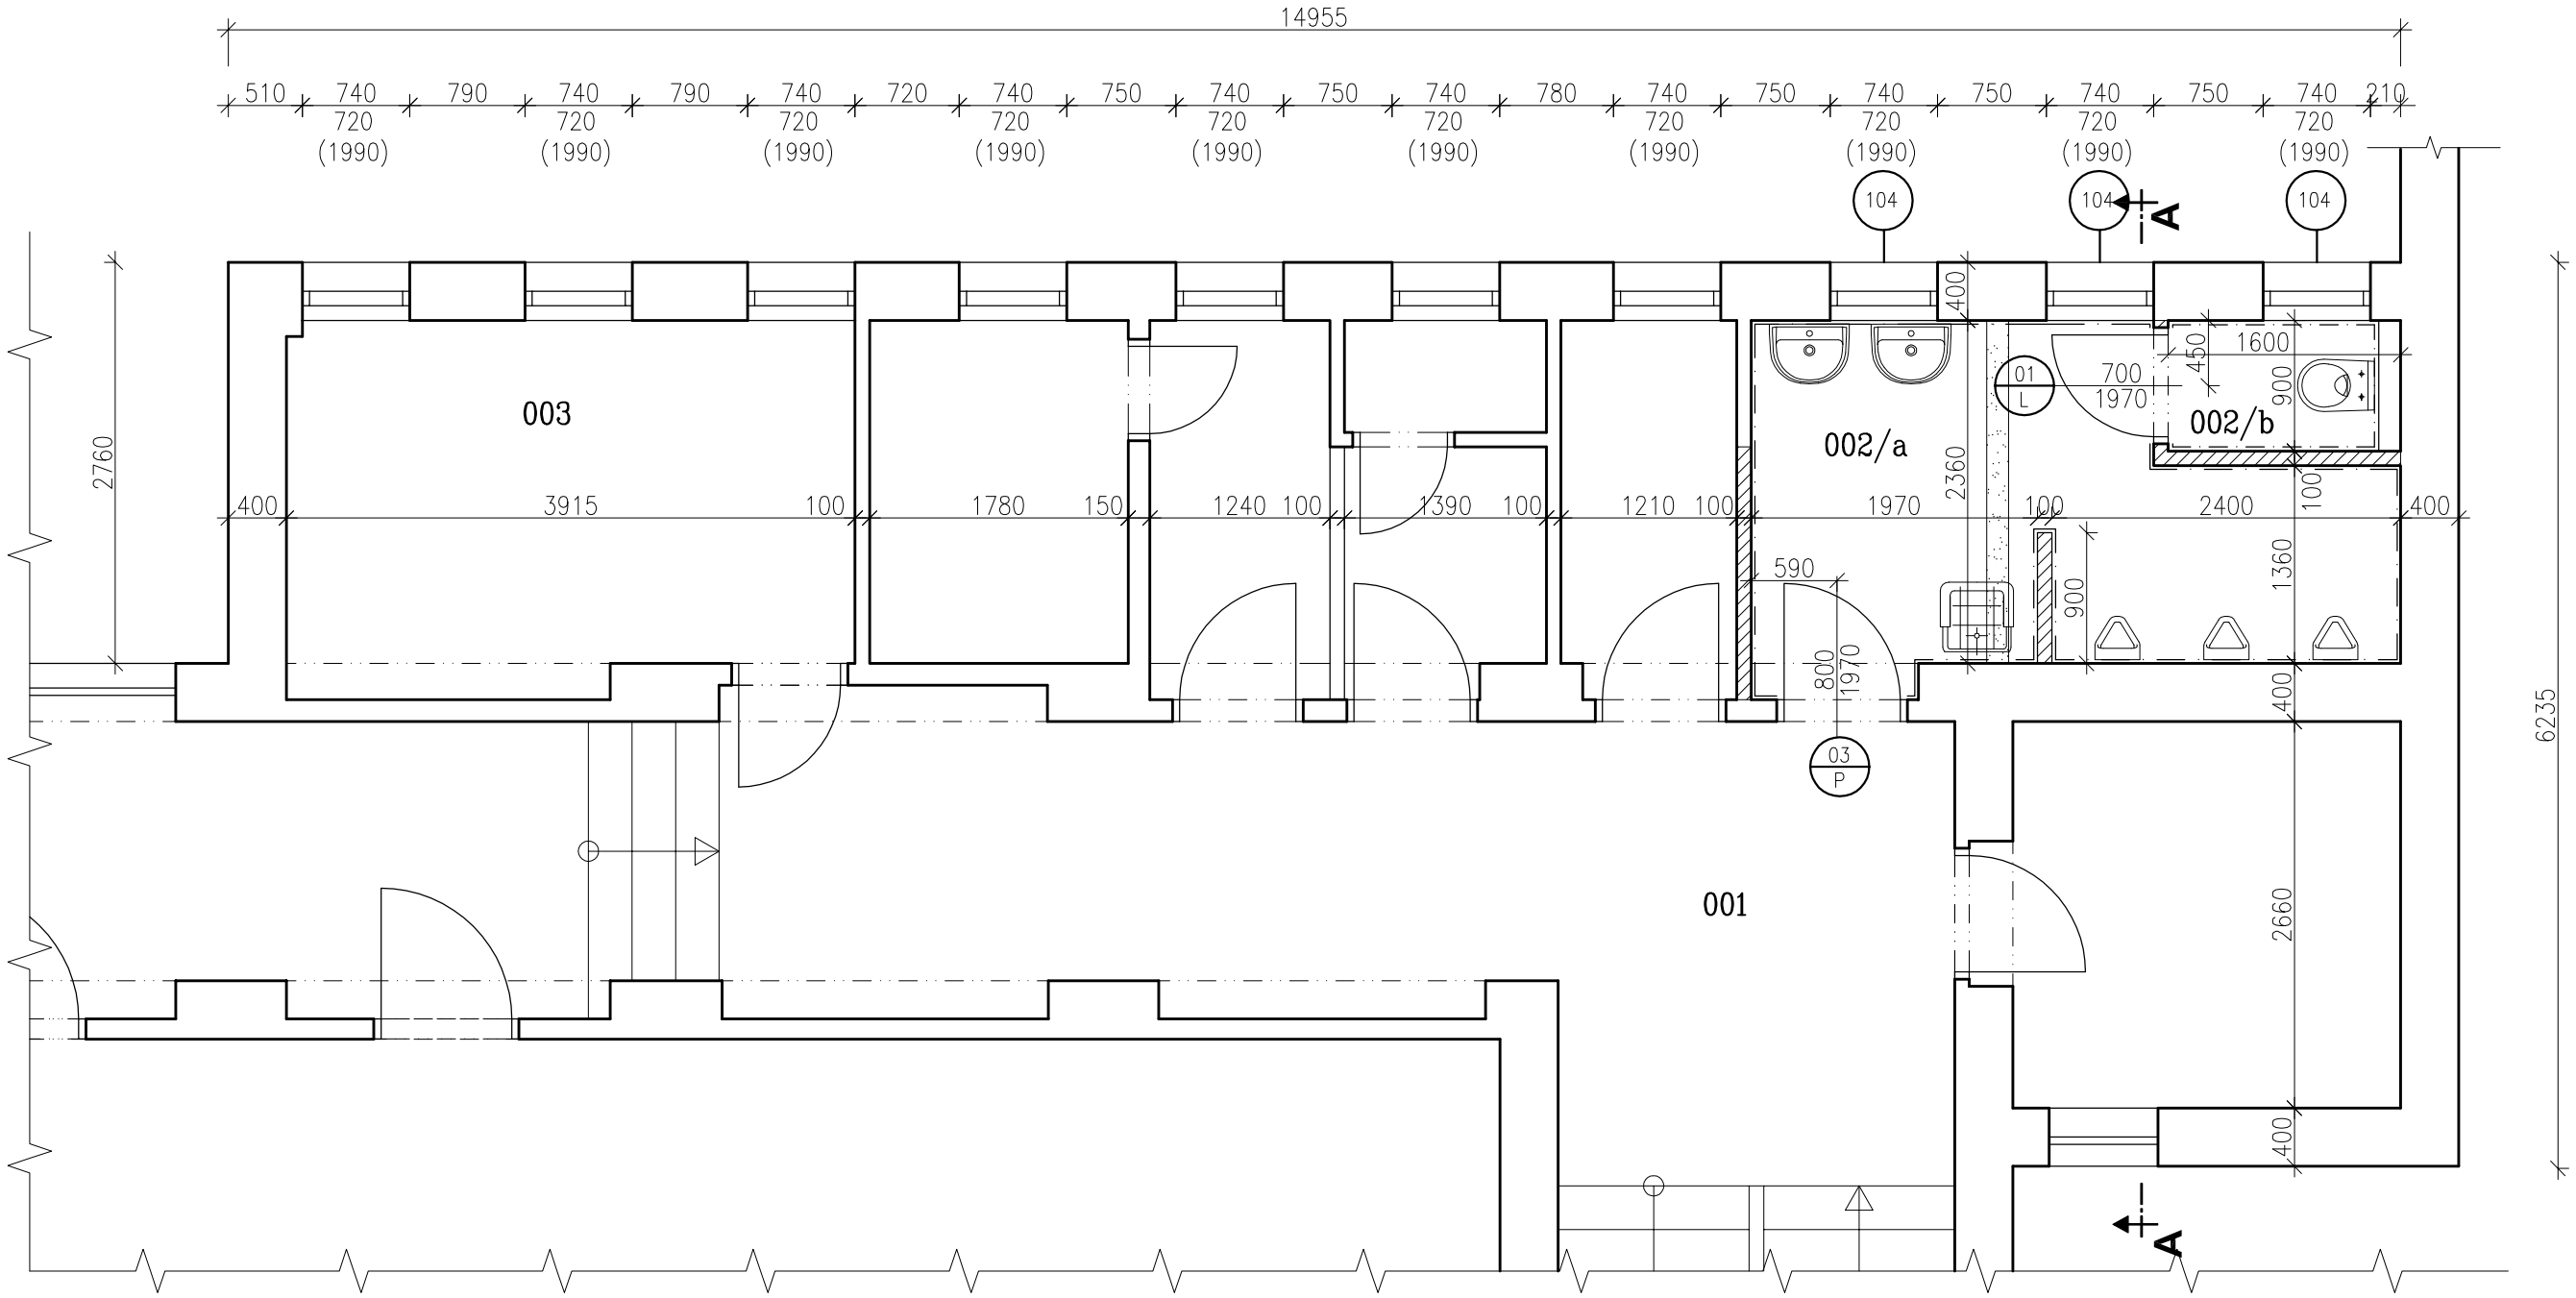

Tabulka místností

Číslo		Název místnosti	Plocha [m2]	Povrchová úprava podlah	Povrchová úprava stěn	Povrchová úprava stropů
	001	CHODBA	33,87	STÁVAJÍCÍ	STÁVAJÍCÍ	STÁVAJÍCÍ
SOCIÁLNÍ ZÁZEMÍ CHLAPCI	002/a	UMÝVÁRNA CHLAPCI + PISOÁRY	9,05	KERAMICKÁ DLAŽBA	KERAMICKÝ OBKLAD v. 2200mm, ŠTUKOVÁ OMÍTKA	ŠTUKOVÁ OMÍTKA
	002/b	KABINA WC CHLAPCI	1,44	KERAMICKÁ DLAŽBA	KERAMICKÝ OBKLAD v. 2200mm, ŠTUKOVÁ OMÍTKA	ŠTUKOVÁ OMÍTKA
	003	TECHNICKÁ MÍSTNOST	9,78	STÁVAJÍCÍ	STÁVAJÍCÍ	STÁVAJÍCÍ
	PLOCHA CELKEM:		54.1			

LEGENDA HMOT

- Stávající kce
- Příčkovky z tvárnic POROTHERM
- Bourané kce

VEDOUCÍ ZAKÁZKY: ING. JAROMÍR CHVÁTAL	ODPOVĚDNÝ PROJEKTANT: ING. KAREL KRAJTR	VYPRACOVAL: ALENA PACOVSKÁ

AKCE: REKONSTRUKCE SOCIÁLNÍHO ZÁZEMÍ OBJEKTU ZÁKLADNÍ ŠKOLY STOCHOV
UL. J. ŠÍPKA 387, STOCHOV

INVESTOR: MĚSTO STOCHOV
J.ŠÍPKA 486
273 03 STOCHOV

ČÁST: F.1.1. ARCHITEKTONICKÉ A STAVEBNĚ TECHNICKÉ ŘEŠENÍ
F.1.1.2. VÝKRESOVÁ ČÁST

OBSAH: BUDOVA č.p. 434
PŮDORYS 1.PP - NAVRŽENÝ STAV

ARIPROS s.r.o.
architektura - interiéry - projekce staveb
Hajnova 1147, 272 01 Kladno
tel.: 312 246 002, tel./fax: 312 246 271
e-mail: info@aripros.cz
IČO: 261 74 936

STUPEŇ: DSP + DZS

FORMÁTY:	MĚŘÍTKO:	Č. ZAKÁZKY:
2x A4	1:50	227 111

DATUM: leden 2012

PARÉ:

Č. VÝKRESU: F.1.1.2. 11.