


MŠ HRUBÍNOVA - OPRAVA CHODNÍKŮ A ZPEVNĚNÝCH PLOCH

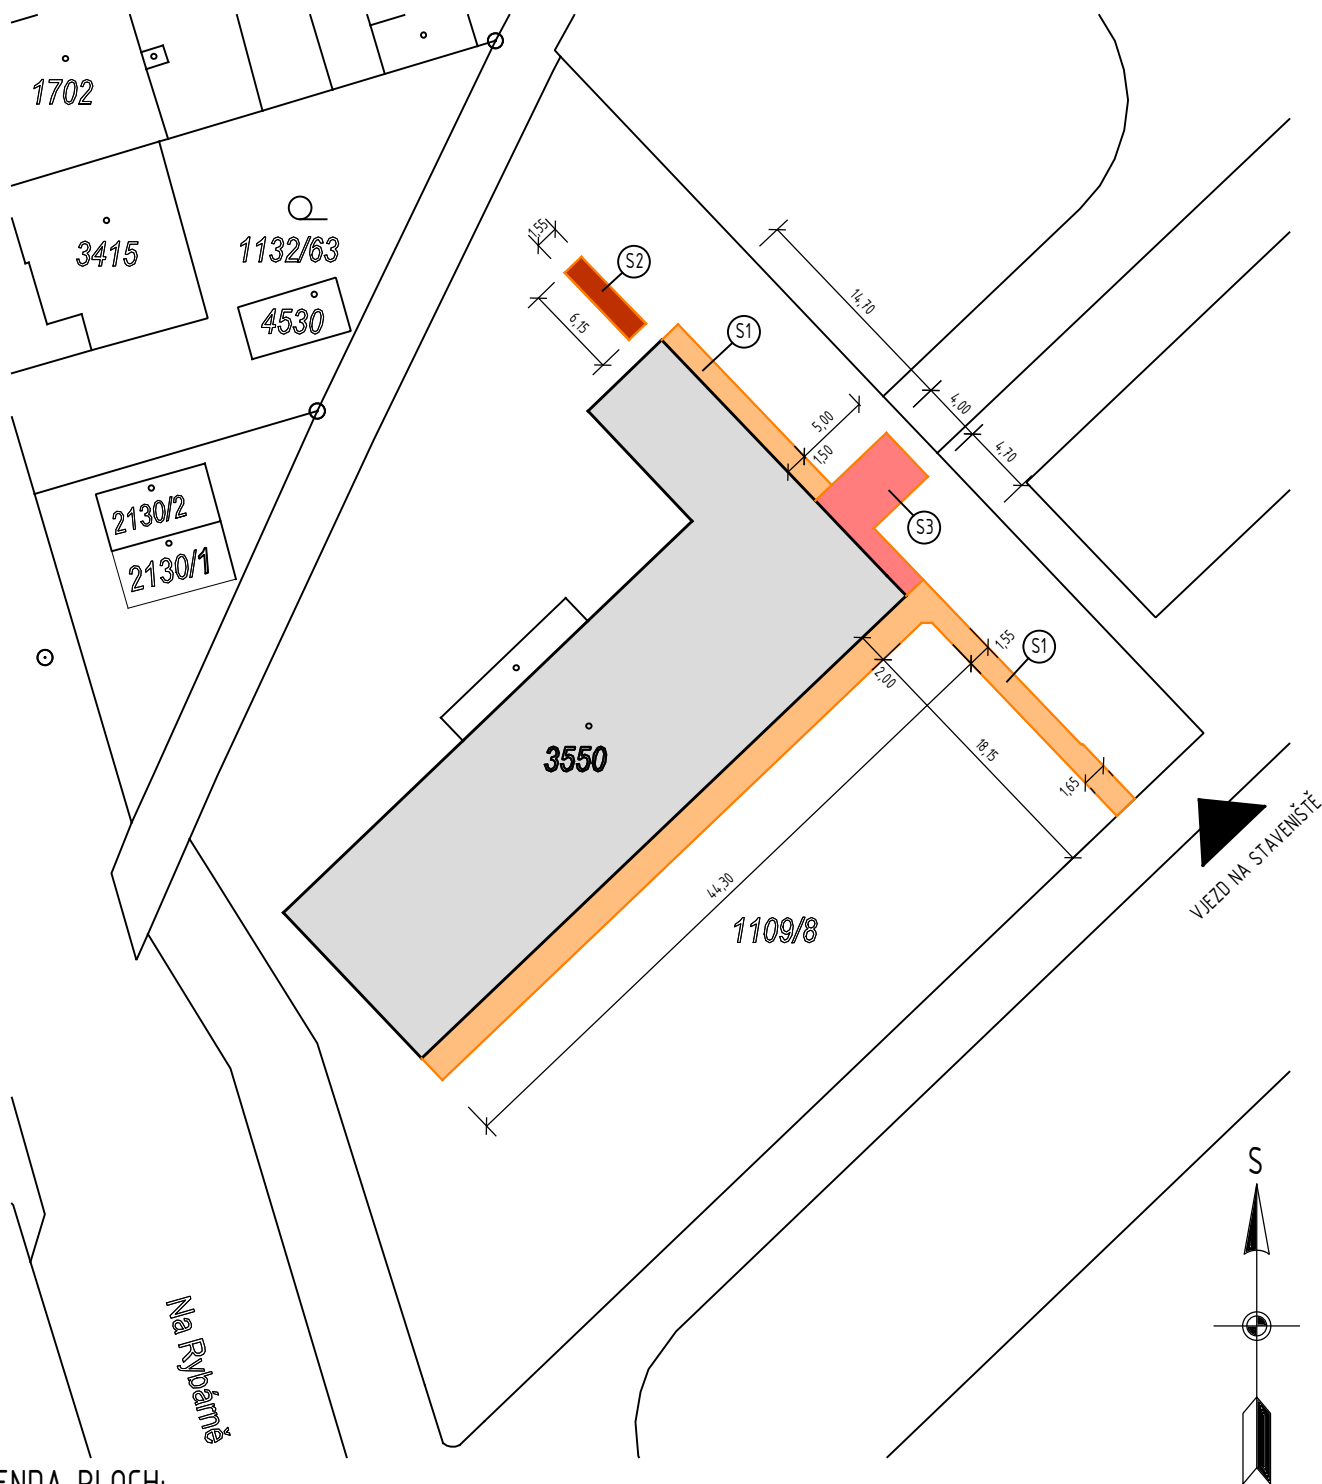

LEGENDA PLOCH:

	MŠ HRUBÍNOVA 1529			
(S1) 	<u>SKLADBA NOVĚ:</u> ZÁMKOVÁ DLAŽBA TL. 60 mm KLADEČÍ VRSTVA 4/8 40 mm DRCENÉ KAMENIVO 8/16 150 mm HUTNĚNÝ ROSTLÝ TERÉN	<u>PŮVODNÍ SKLADBA</u> BĚTONOVÁ DLAŽBA 300x300 mm ŠTERKOVÁ VRSTVA ROSTLÝ TERÉN		<u>SKLADBA NOVĚ:</u> ZÁMKOVÁ DLAŽBA TL. 60 mm KLADEČÍ VRSTVA 4/8 40 mm DRCENÉ KAMENIVO 8/16 150 mm HUTNĚNÝ ROSTLÝ TERÉN
(S3) 	<u>SKLADBA NOVĚ:</u> ZÁMKOVÁ DLAŽBA TL. 60 mm KLADEČÍ VRSTVA 4/8 40 mm DRCENÉ KAMENIVO 8/16 150 mm HUTNĚNÝ ROSTLÝ TERÉN	<u>PŮVODNÍ SKLADBA</u> BĚTONOVÁ DLAŽBA 500x500 mm ŠTERKOVÁ VRSTVA ROSTLÝ TERÉN		<u>PŮVODNÍ SKLADBA</u> PÍSEK ROSTLÝ TERÉN

POZNÁMKY:

NOVÝ CHODNÍK V DÉLCE A ŠÍŘCE PŮVODNÍHO CHODNÍKU