


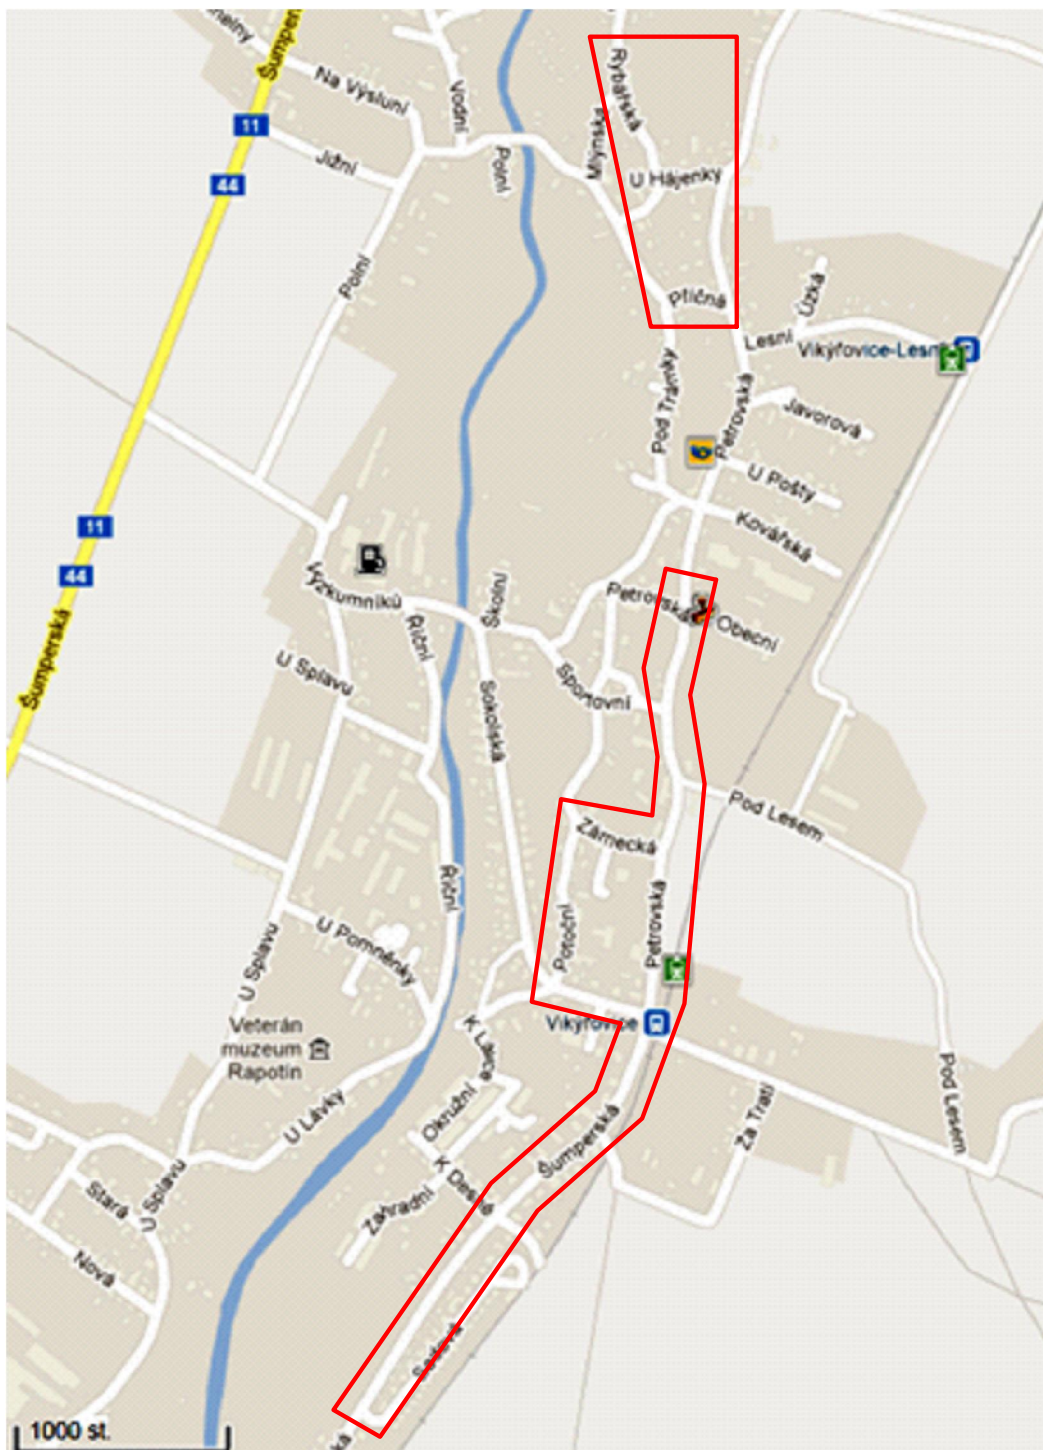

území stavby

|                                                                     |                                                              |                                   |   |                                  |
|---------------------------------------------------------------------|--------------------------------------------------------------|-----------------------------------|---|----------------------------------|
| HIP<br>ING. JOSEF DVOŘÁČEK<br>ČKAIT 1200529                         | Zodpovědný projektant<br>ING.DVOŘÁČEK JOSEF<br>ČKAIT 1200529 | Vypracoval<br>ING. JOSEF DVOŘÁČEK |  <b>PROMOS</b><br>PROMOS s.r.o. Nerudova 32<br>787 01 Šumperk<br>tel.fax 583 216777, 583 216124<br>e-mail:promos@promos-su.cz |                                  |
| Okres<br><b>ŠUMPERK</b>                                             | Obec<br><b>VIKÝŘOVICE</b>                                    | Místo, p.č.<br><b>VIKÝŘOVICE</b>  | č. zakázky<br><b>2012041</b>   |                                  |
| Objednal<br><b>OBEC VIKÝŘOVICE, Petrovská 168, 788 13 Víkřovice</b> |                                                              |                                   | účel<br><b>DSP</b>   |                                  |
| Akce<br><b>VEŘEJNÉ OSVĚTLENÍ V OBCI VIKÝŘOVICE</b>                  |                                                              |                                   | Dig. soubor<br><b>C1</b>   |                                  |
| Objekt<br><b>SO 01 VLASTNÍ OBJEKT, ETAPA 1 - 4</b>                  |                                                              |                                   | formát<br><b>1 A4</b>   | datum<br><b>052012</b>           |
| Část<br><b>SILNOPROUDÁ ELEKTROTECHNIKA</b>                          |                                                              |                                   | měř.<br><b>1:20000</b>   | č.rev.                           |
| Obsah<br><b>SITUACE ŠIRŠÍCH VZTAHŮ</b>                              |                                                              |                                   | č.objektu   | složka<br><b>C1</b><br>č.výkresu |